


“ZŘÍZENÍ VÝHYBNY BARTOUŠOV“  
SO 104 NÁSTUPIŠTĚ  
PŘÍČNÝ ŘEZ N1 KM 31,358 552  
M 1:50

PŘÍČNÝ ŘEZ N1

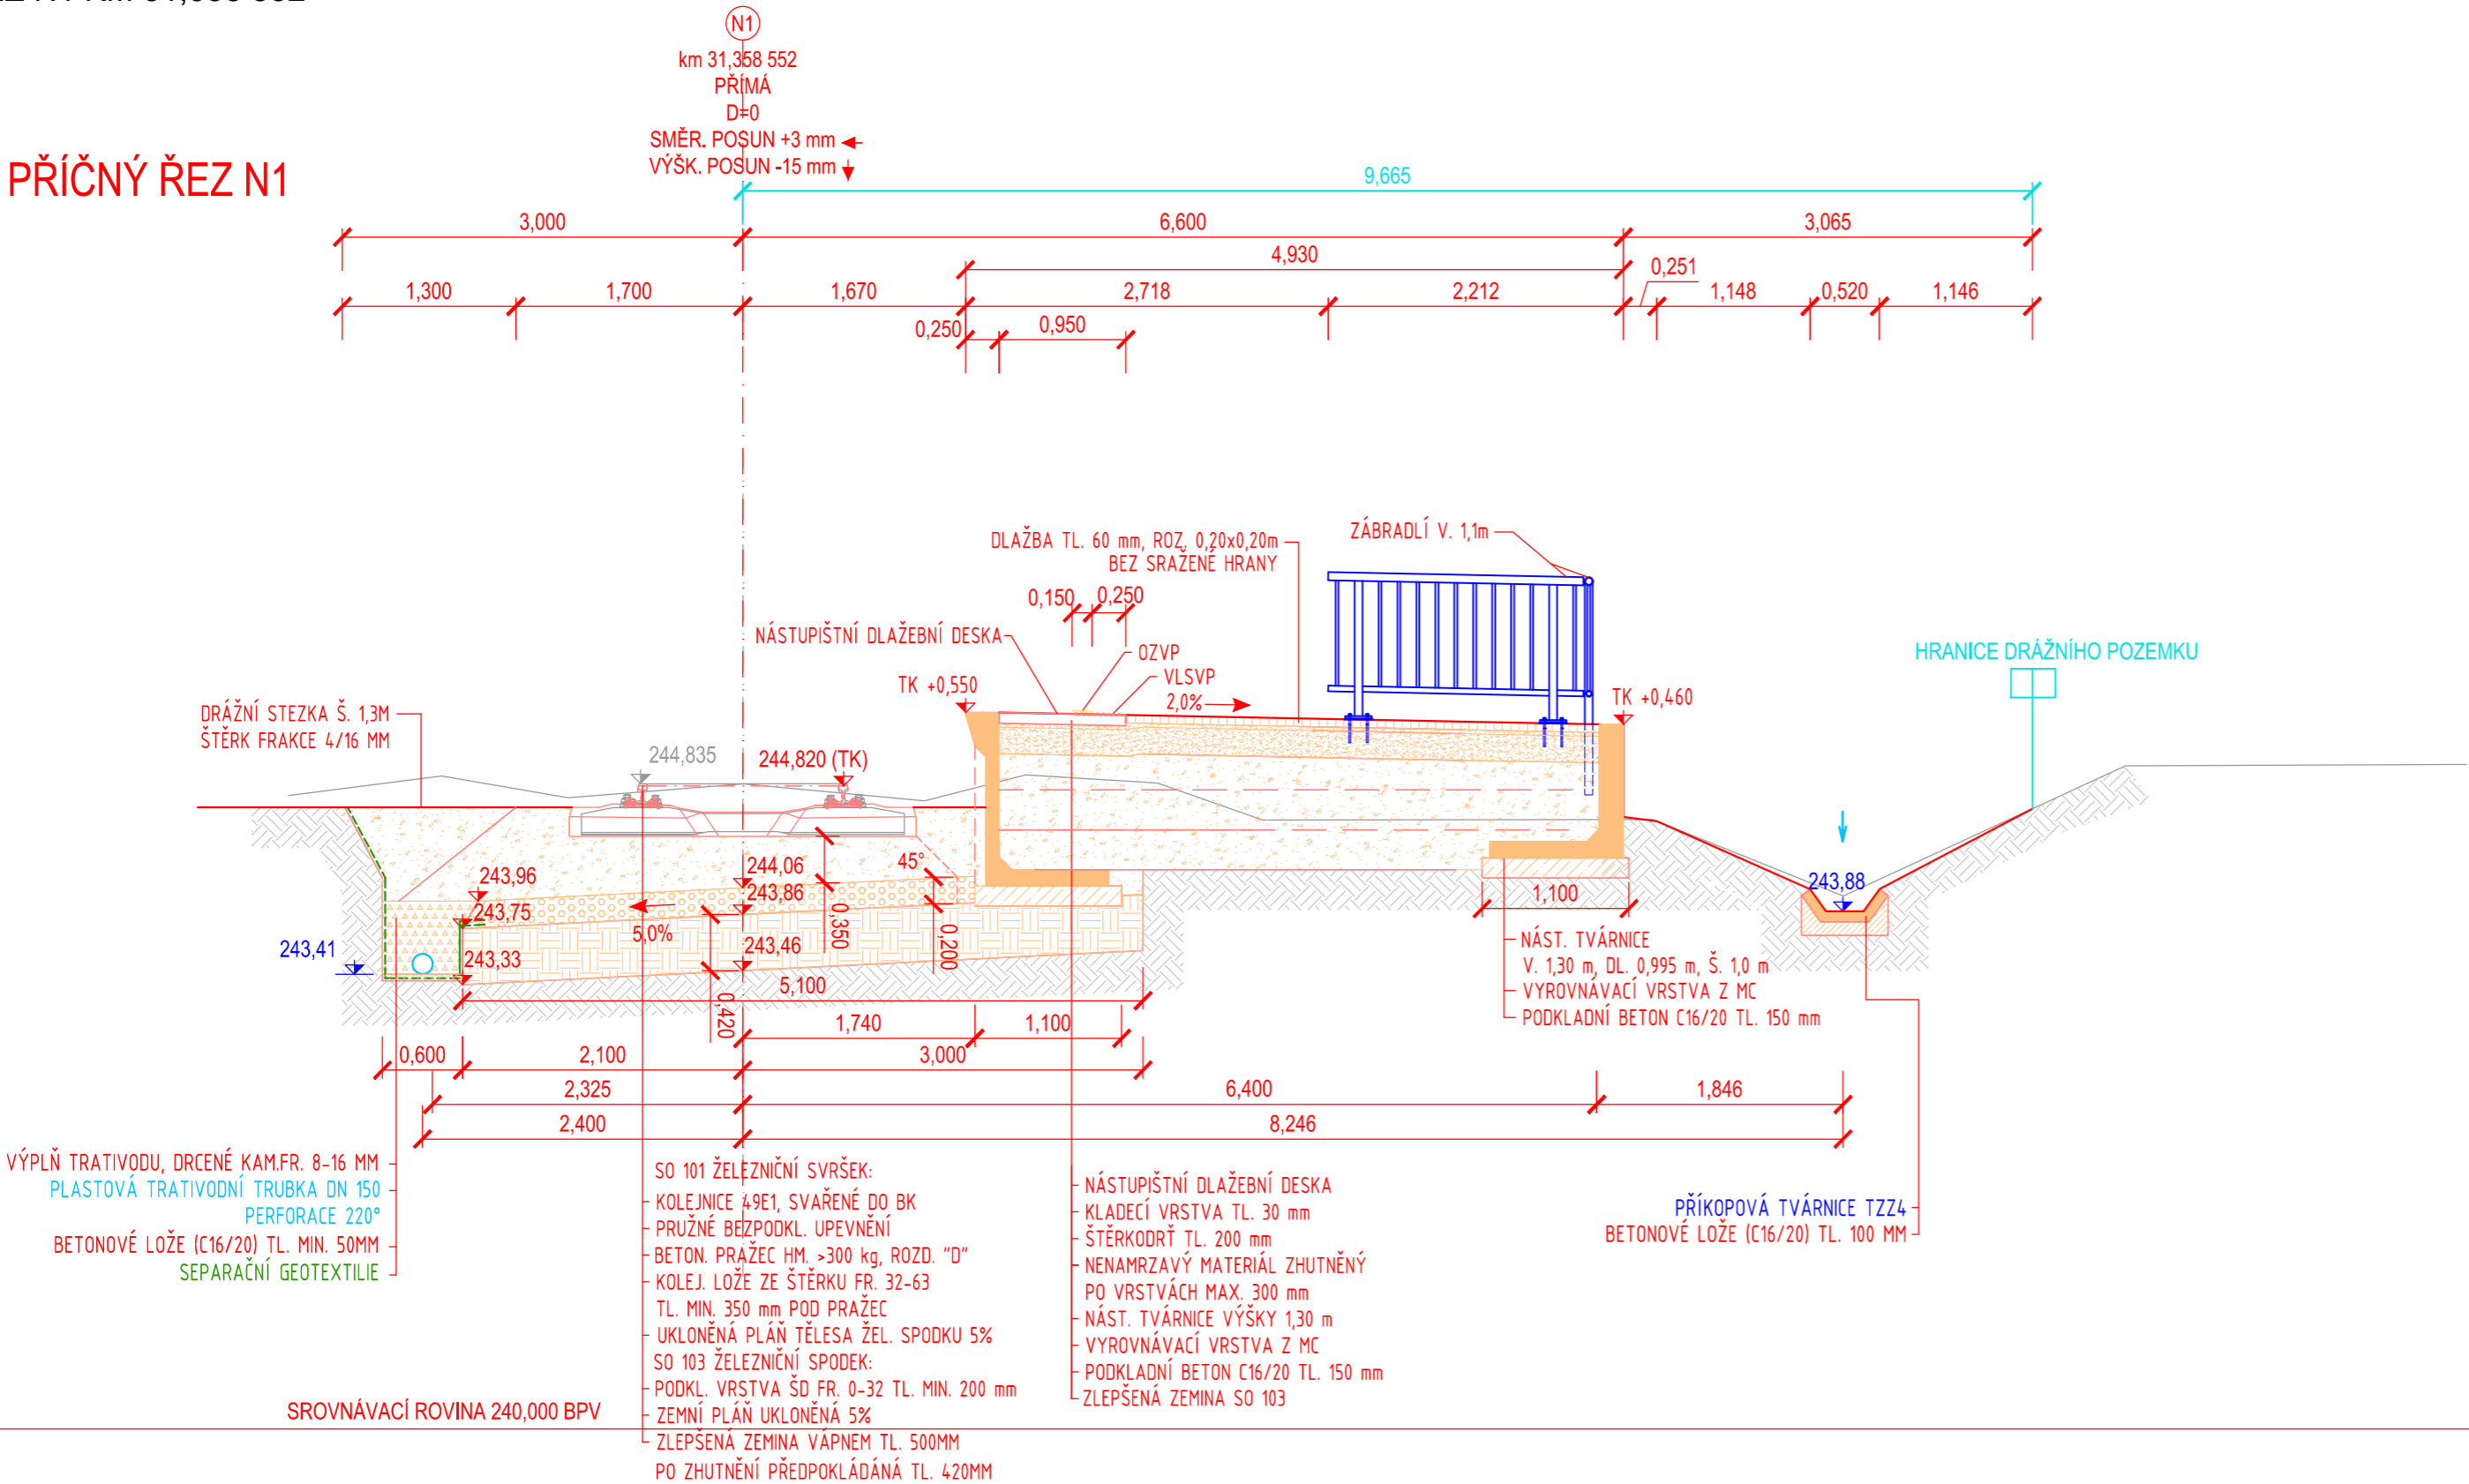

LEGENDA:

- NOVÝ STAV
- STARÝ STAV
- ODVODNĚNÍ
- ZÁBRADLÍ

Souřadnicový systém: S-JTSK  
Výškový systém: Bpv

Přehled verzí přílohy				
Číslo	Datum	Popis změny	Jméno	Podpis

<b>Zadavatel:</b>	<b>Správa železniční dopravní cesty, státní organizace</b> Dlážděná 1003/7, Praha 1 - Nové Město 110 00 <b>SŽDC s.o., Stavební správa východ</b> Nerudova 1, Olomouc 772 58	
-------------------	--	---

<b>Zhotovitel:</b>	<b>PROJEKT servis spol. s r.o.</b> U Elektry 830/2b, Praha 9 - Hloubětín 198 00 IČ: 49823141 tel.: 281 090 860 www.projekt-servis.cz   firma@projekt-servis.cz	
--------------------	--	---

<b>Hlavní inženýr projektu:</b>	 Jiří Novosad, DiS.	<b>Zástupce hlavního inženýra projektu</b>	 Bc. Michal Munzar
---------------------------------	---	--	--

<b>Zpracovatel části:</b>	<b>PROJEKT servis spol. s r.o.</b> U Elektry 830/2b, Praha 9 - Hloubětín 198 00 IČ: 49823141 tel.: 281 090 860 www.projekt-servis.cz   firma@projekt-servis.cz	
---------------------------	--	--

<b>Vypracoval:</b>	 Ing. Juraj Lednický	<b>Kontroloval:</b>	 Jiří Novosad, DiS.	<b>Odpovědný projektant:</b>	 Ing. Martin Koudelka
--------------------	--	---------------------	---	------------------------------	---

KRAJ: Královéhradecký	OKRES: Jičín	OÚ: Jičíněves
-----------------------	--------------	---------------

<b>Název akce:</b>		
Zřízení výhybny Bartoušov		

<b>Část:</b> D - Dokumentace objektů a technických a technologických zařízení	<b>Číslo zakázky:</b> <b>ZAK-2019-19</b>		
	<b>Stupeň:</b>	DSP, PDPS	
	<b>Datum:</b>	01/2020	
	<b>Měřítko:</b>	1:50	
	<b>Formát:</b>	3 x A4	
<b>Příloha:</b>	<b>Verze:</b>	<b>Část:</b>	<b>Č. přílohy:</b>
	D.2.1.3		4.1

PŘÍČNÝ ŘEZ N1 KM 31,358 552			
-----------------------------	--	--	--