




SO 107 PŘÍSTUPOVÉ KOMUNIKACE, ZP. PLOCHY  
PŘÍČNÉ ŘEZY  
M 1:50

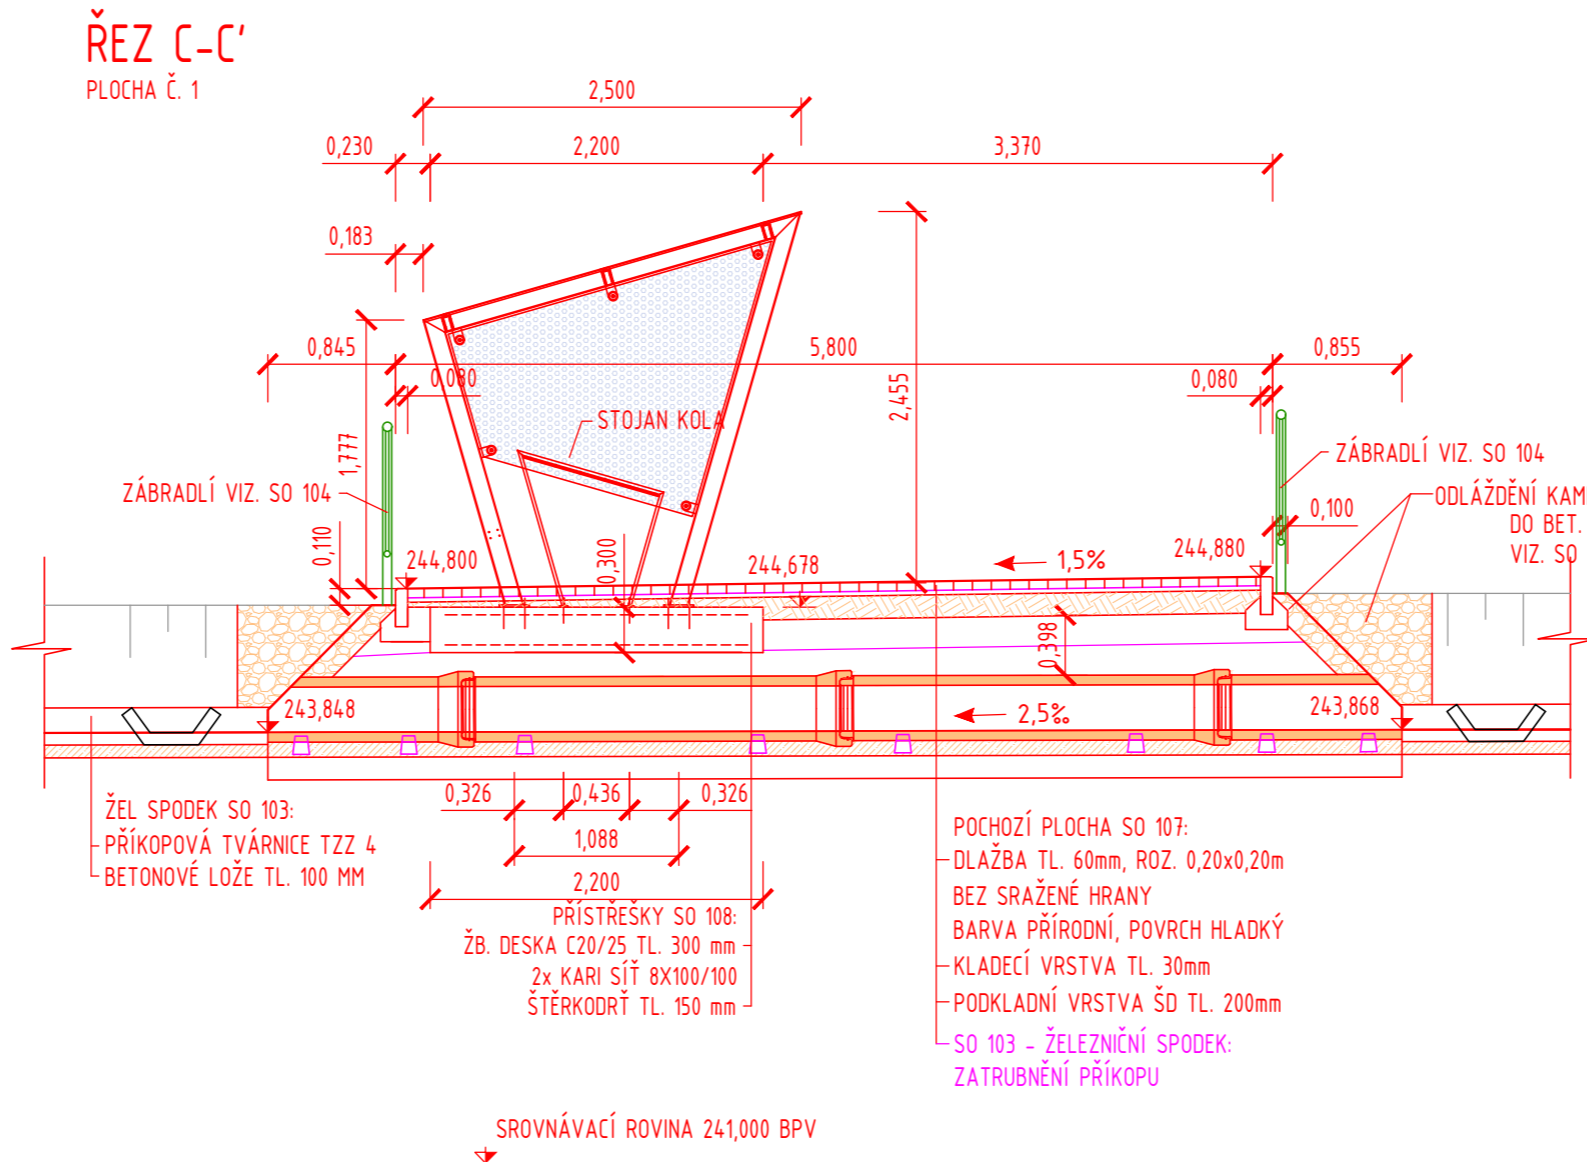

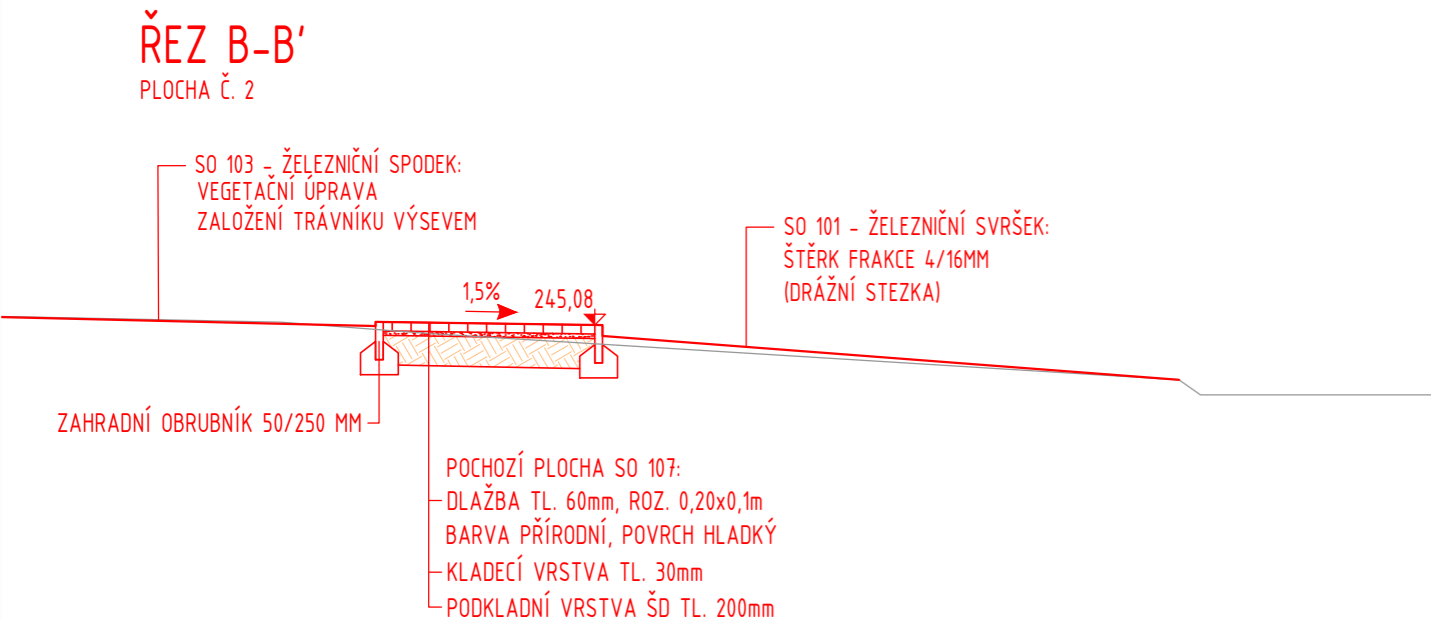

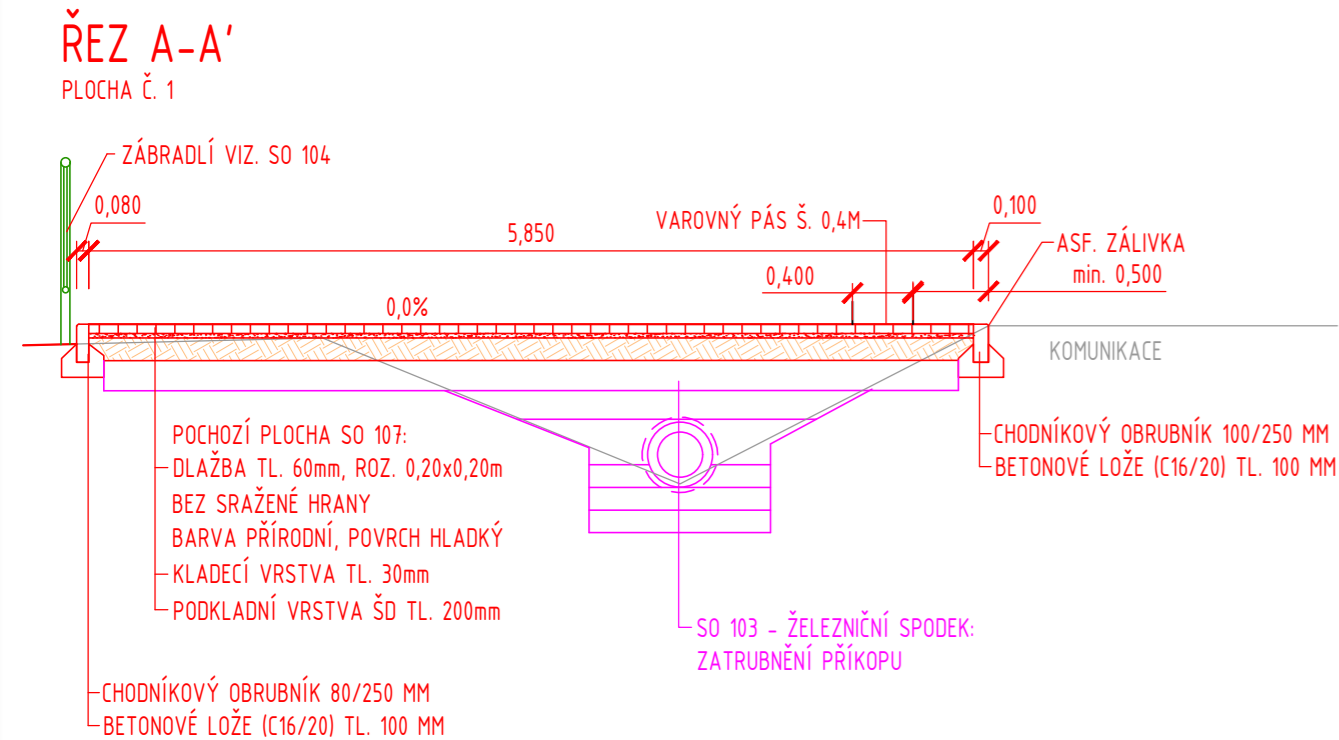


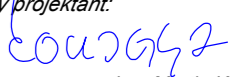


LEGENDA:

— NOVÝ STAV  
— STARÝ STAV

Souřadnicový systém: S-JTSK

Výškový systém: Bpv

Přehled verzí přílohy			
Číslo	Datum	Popis změny	Jméno
			Podpis
Zadavatel:		<b>Správa železniční dopravní cesty, státní organizace</b> Dlážděná 1003/7, Praha 1 - Nové Město 110 00 <b>SŽDC s.o., Stavební správa východ</b> Nerudova 1, Olomouc 772 58	
Zhotovitel:		<b>PROJEKT servis spol. s r.o.</b> U Elektry 830/2b, Praha 9 - Hloubětín 198 00 IČ: 49823141 tel.: 281 090 860 www.projekt-servis.cz   firma@projekt-servis.cz	
Hlavní inženýr projektu:		 Jiří Novosad, DiS.	Zástupce hlavního inženýra projektu  Bc. Michal Munzar
Zpracovatel části:		<b>PROJEKT servis spol. s r.o.</b> U Elektry 830/2b, Praha 9 - Hloubětín 198 00 IČ: 49823141 tel.: 281 090 860 www.projekt-servis.cz   firma@projekt-servis.cz	
Vyracoval:		Kontroloval:	Odpovědný projektant:
 Jiří Novosad, DiS.		 Bc. Michal Munzar	 Ing. Martin Koudelka
KRAJ: Královéhradecký		OKRES: Jičín	OU: Jičíněves
Název akce: <b>Zřízení výhybny Bartoušov</b>			
Část: D - Dokumentace objektů a technických a technologických zařízení <b>SO 107 PŘÍSTUPOVÉ KOMUNIKACE , ZP. PLOCHY</b>		Číslo zakázky: <b>ZAK-2019-19</b>	
Příloha: <b>PŘÍČNÉ ŘEZY</b>		Stupeň:	DSP, PDPS
		Datum:	01/2020
		Měřítko:	1:50
		Formát:	3xA4
Verze:		Část:	Č. přílohy:
		<b>D.2.1.8</b>	<b>3</b>

Dokument lze užívat pouze ve smyslu příslušné smlouvy o dílo. Žádná jeho část nemůže být dle zákona č. 121/2000 Sb. kopírována nebo jiným způsobem rozšiřována bez souhlasu PROJEKT servis spol. s r.o.