
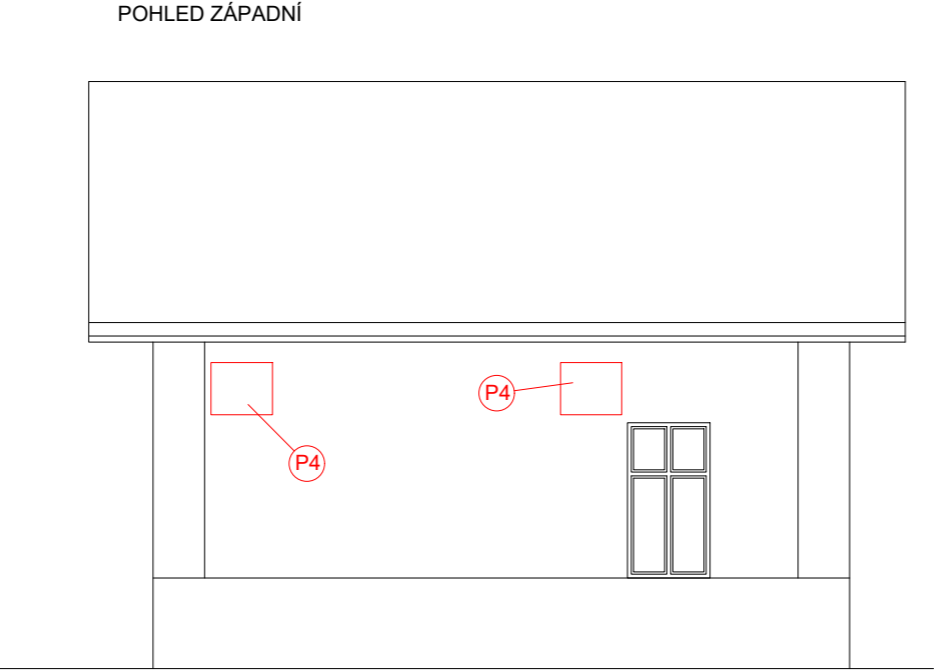
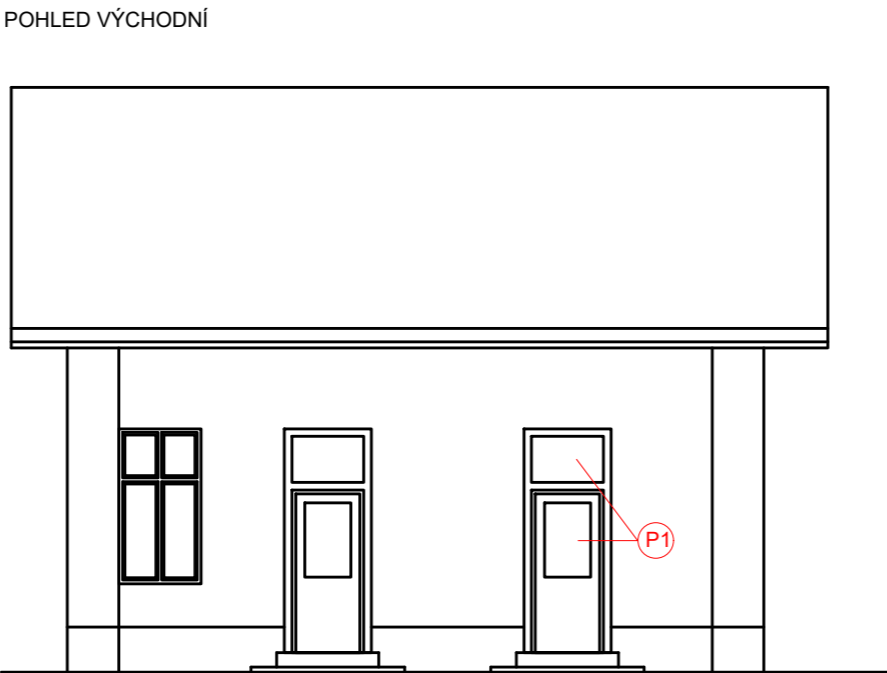
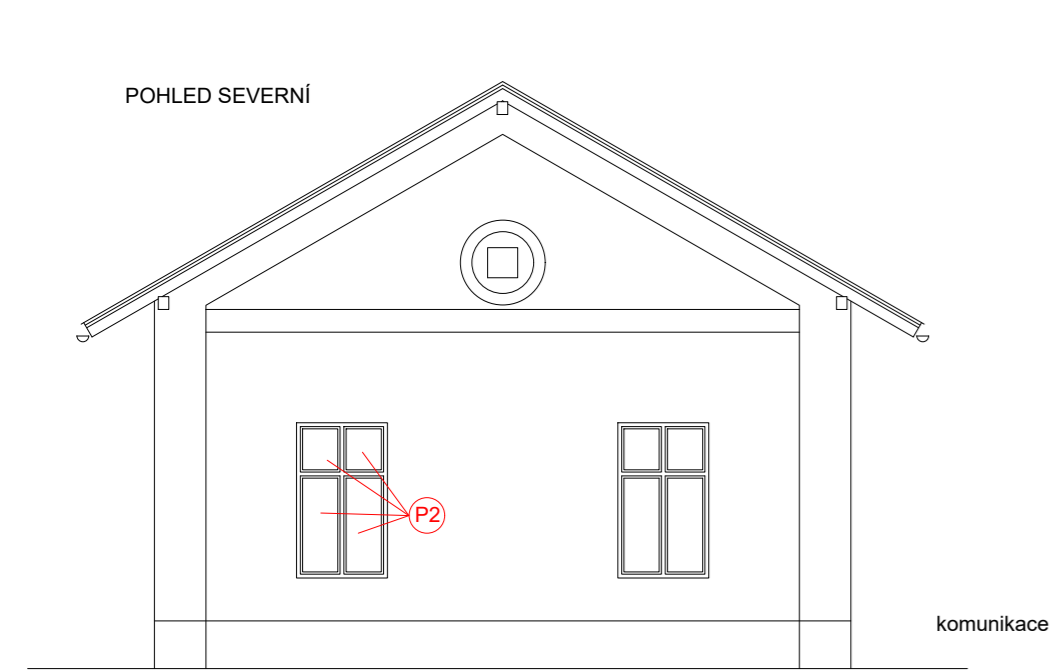


"ZŘÍZENÍ VÝHYBNY BARTOUŠOV"

SO 110 VÝPRAVNÍ BUDOVA BARTOUŠOV - STAVEBNÍ ÚPRAVY

POHLEDY

M 1:50

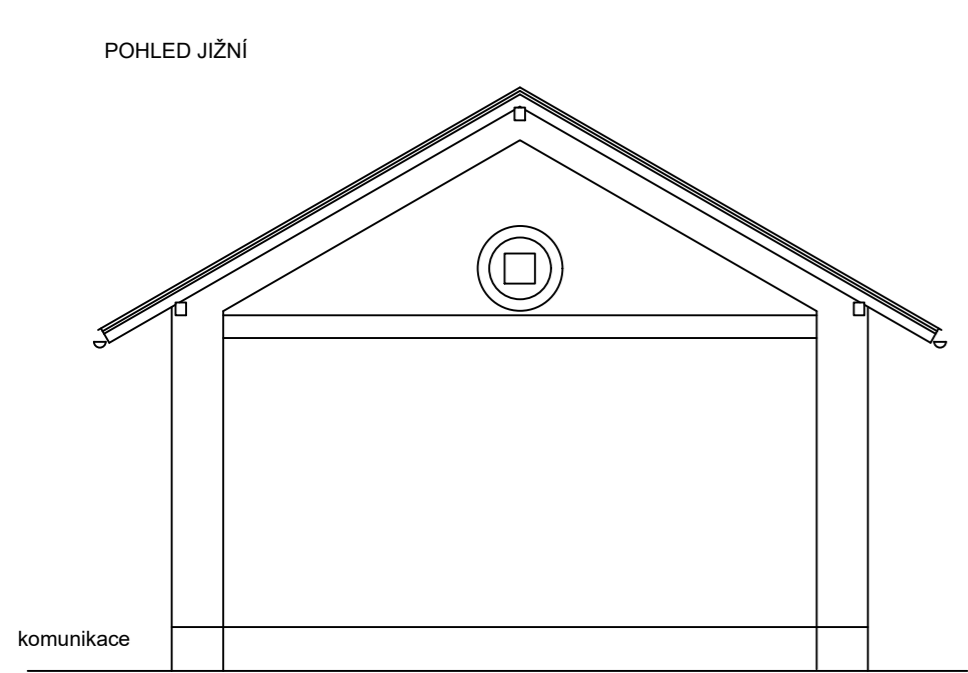

LEGENDA:

- NOVÝ STAV
- STÁVAJÍCÍ STAV
- P1 MONTÁŽ POKOVENÉ FOLIE NA SKLO DVEŘÍ
- P2 MONTÁŽ POKOVENÉ FOLIE NA SKLO OKNA
- P4 NOVÉ KLIMATIZAČNÍ JEDNOTKY S KRYTEM PROTI KRÁDEŽI

Souřadnicový systém: S-JTSK

Výškový systém: Bpv

Přehled verzí přílohy				
Číslo	Datum	Popis změny	Jméno	Podpis
Zadavatel: <b>Správa železniční dopravní cesty, státní organizace</b> Dlážděná 1003/7, Praha 1 - Nové Město 110 00 <b>SŽDC s.o., Stavební správa východ</b> Nerudova 1, Olomouc 772 58				
Zhotovitel: <b>PROJEKT servis spol. s r.o.</b> U Elektry 830/2b, Praha 9 - Hloubětín 198 00 IČ: 49823141 tel.: 281 090 860 www.projekt-servis.cz   firma@projekt-servis.cz				
Hlavní inženýr projektu: Jiří Novosad, DiS.			Zástupce hlavního inženýra projektu: Bc. Michal Munzar	
Zpracovatel části: <b>PROJEKT servis spol. s r.o.</b> U Elektry 830/2b, Praha 9 - Hloubětín 198 00 IČ: 49823141 tel.: 281 090 860 www.projekt-servis.cz   firma@projekt-servis.cz				
Vypracoval: Jiří Novosad, DiS.		Kontroloval: Bc. Michal Munzar	Odpovědný projektant: Ing. Martin Koudelka	
KRAJ: Královéhradecký		OKRES: Jičín	OÚ: Jičíněves	
Název akce: <b>Zřízení výhybny Bartoušov</b>				
Část: D - Dokumentace objektů a technických a technologických zařízení			Číslo zakázky: <b>ZAK-2019-19</b>	
<b>SO 110 VÝPRAVNÍ BUDOVA BARTOUŠOV - STAVEBNÍ ÚPRAVY</b>			Stupeň: DSP, PDPS	
			Datum: 01/2020	
			Měřítko: 1:100	
Příloha:			Formát: 3xA4	
<b>POHLEDY</b>			Verze:	Č. přílohy: <b>4</b>