


"ZŘÍZENÍ VÝHYBNY BARTOUŠOV"  
SO 109 ORIENTAČNÍ SYSTÉM

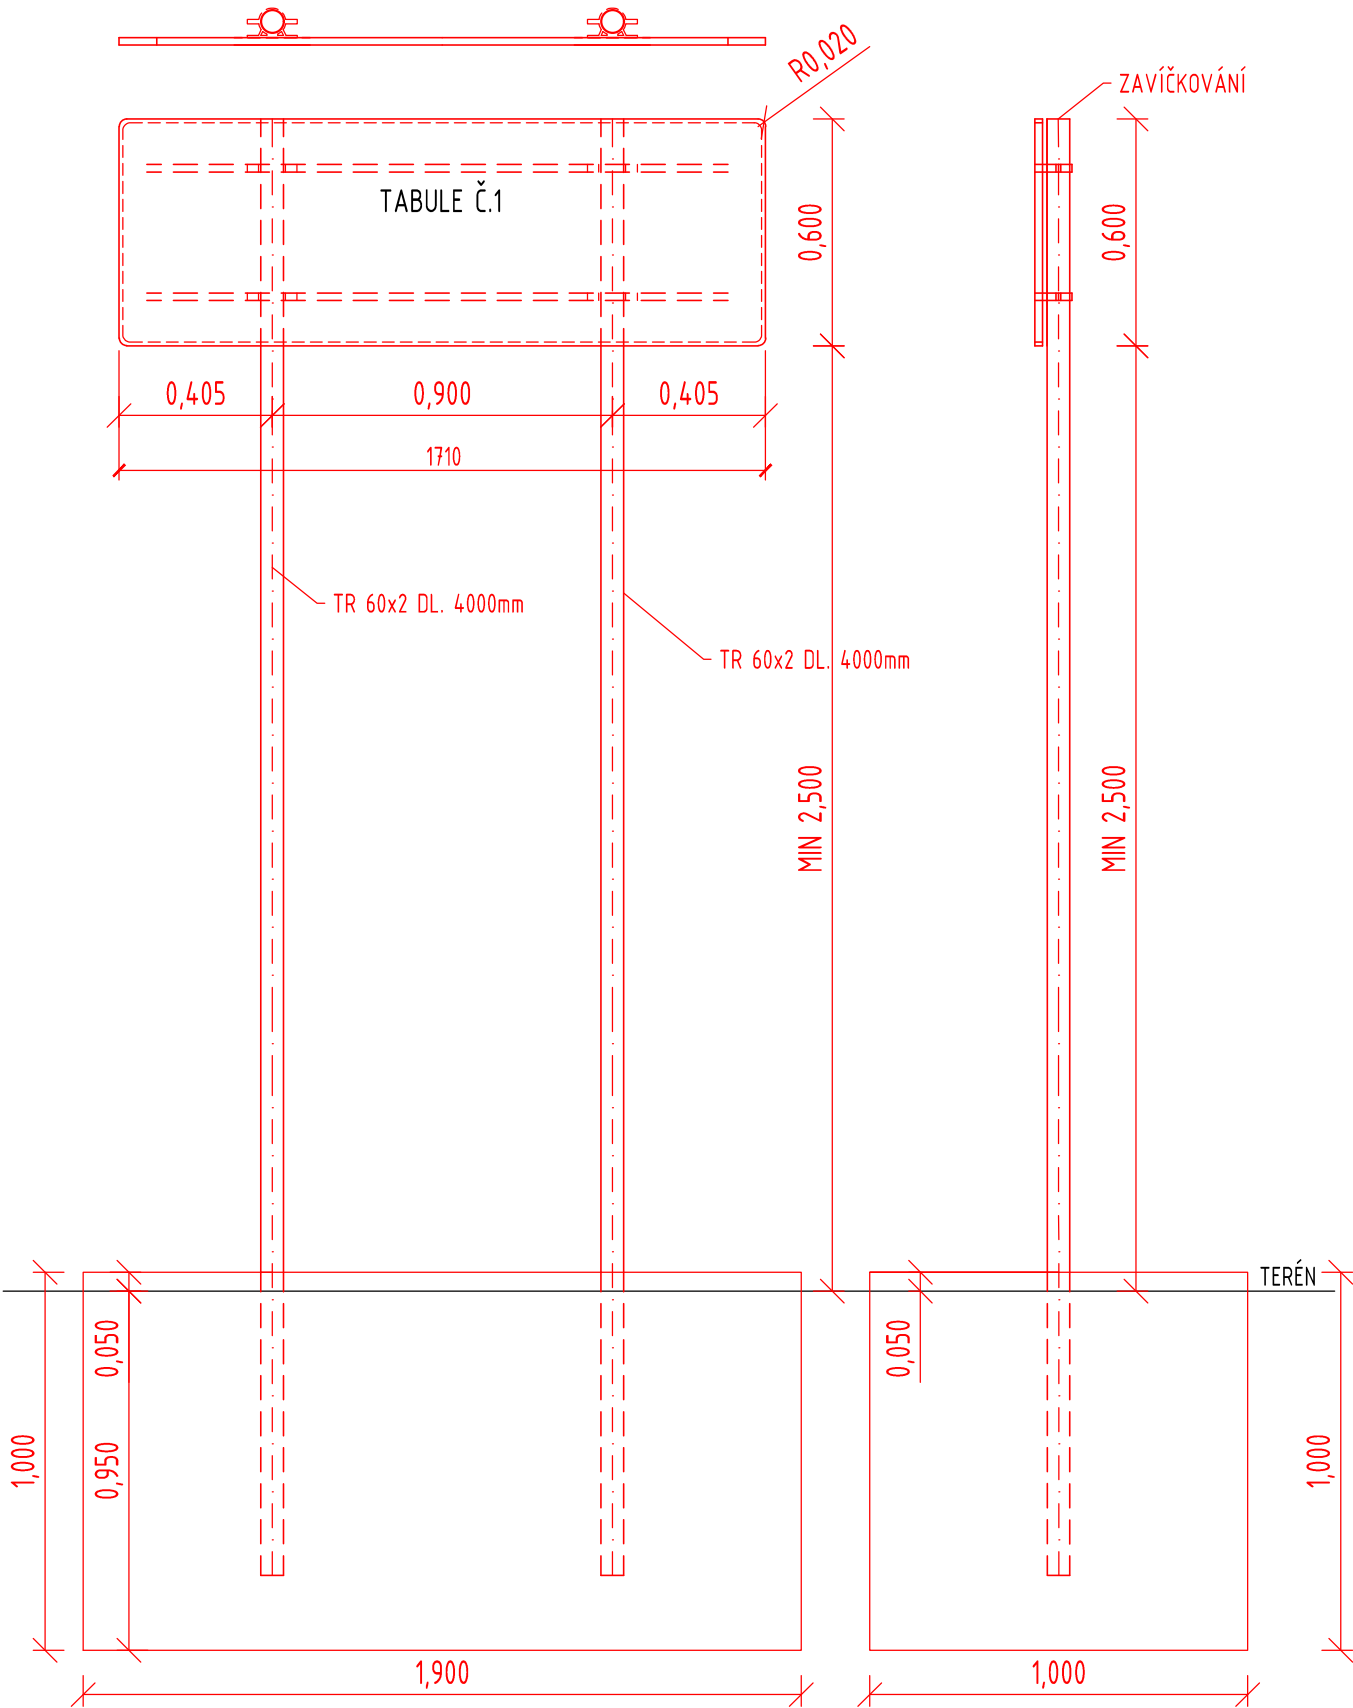

TABULE T1 - PŘED ZASTÁVKOU - km 31,239, km 31,528



Souřadnicový systém: S-JTSK  
Výškový systém: Bpv

Přehled verzí přílohy				
Číslo	Datum	Popis změny	Jméno	Podpis
Zadavatel: <b>Správa železniční dopravní cesty, státní organizace</b> Dlážděná 1003/7, Praha 1 - Nové Město 110 00 <b>SŽDC s.o., Stavební správa východ</b> Nerudova 1, Olomouc 772 58				
Zhotovitel: <b>PROJEKT servis spol. s r.o.</b> U Elektry 830/2b, Praha 9 - Hloubětín 198 00 IČ: 49823141 tel.: 281 090 860 www.projekt-servis.cz firma@projekt-servis.cz				
Hlavní inženýr projektu: <i>Novosad</i> Jiří Novosad, DiS.		Zástupce hlavního inženýra projektu <i>Munzar</i> Bc. Michal Munzar		
Zpracovatel částí: <b>PROJEKT servis spol. s r.o.</b> U Elektry 830/2b, Praha 9 - Hloubětín 198 00 IČ: 49823141 tel.: 281 090 860 www.projekt-servis.cz firma@projekt-servis.cz				
Vypracoval: <i>Novosad</i> Jiří Novosad, DiS.		Kontroloval: <i>Munzar</i> Bc. Michal Munzar	Odpovědný projektant: <i>Koudelka</i> Ing. Martin Koudelka	
KRAJ: Královéhradecký		OKRES: Jičín	OÚ: Jičíněves	
Název akce: <b>Zřízení výhybny Bartoušov</b>				
Část: D - Dokumentace objektů a technických a technologických zařízení			Číslo zakázky: <b>ZAK-2019-19</b>	
<b>SO 109 ORIENTAČNÍ SYSTÉM</b>			Stupeň:	DSP, PDPS
			Datum:	01/2020
			Měřítko:	1:20
			Formát:	2xA4
Příloha: <b>OSAZENÍ TABULE 1 - TERÉN</b>			Verze:	Část: <b>D.2.2.4</b>
				Č. přílohy: <b>4.2</b>

Dokument lze užívat pouze ve smyslu příslušné smlouvy o dílo. Žádná jeho část nemůže být dle zákona č. 121/2000 Sb. kopírována nebo jiným způsobem rozšiřována bez souhlasu PROJEKT servis spol. s r.o.