


klimatizační jednotka venkovní část

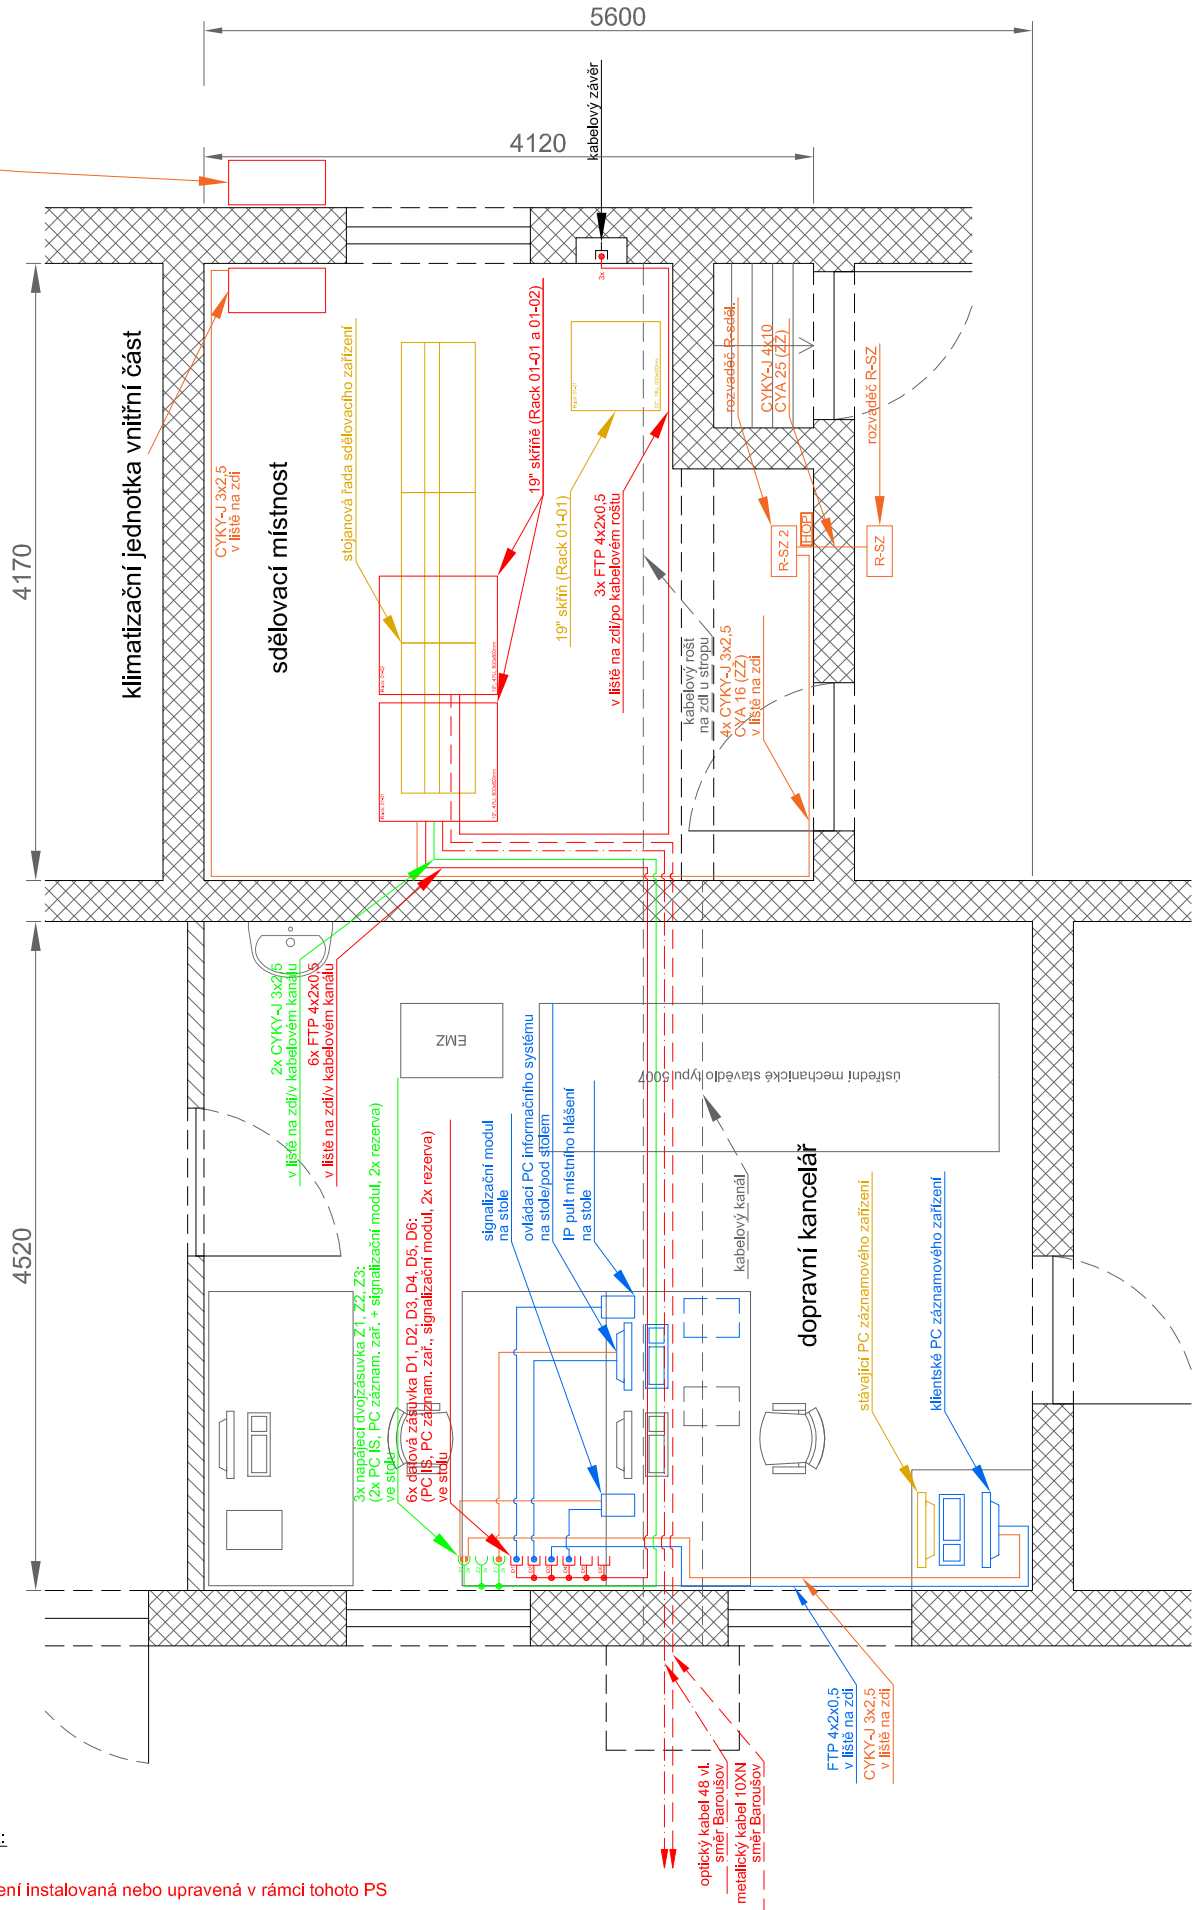

LEGENDA:

- zařízení instalovaná nebo upravená v rámci tohoto PS
- zařízení instalované nebo upravené v rámci jiných PS této stavby
- napájení zařízení instalované nebo upravené v rámci tohoto PS
- napájení zařízení instalované v rámci SO 112 této stavby
- demontované zařízení
- ostatní zařízení

POZNÁMKA
VÝKRES PŘEVZAT Z DOKUMENTACE
PS 02 KABELIZACE VČETNĚ PŘENOSOVÝCH SYSTÉMŮ
DOPLNIL F. SOUKUP

Souřadnicový systém: S-JTSK
Výškový systém: Bpv

Přehled verzí přílohy				
Číslo	Datum	Popis změny	Jméno	Podpis
Zadavatel: Správa železniční dopravní cesty, státní organizace Dlážděná 1003/7, Praha 1 - Nové Město 110 00 SŽDC s.o., Stavební správa východ Nerudova 1, Olomouc 772 58				
Zhotovitel: PROJEKT servis spol. s r.o. U Elektry 830/2b, Praha 9 - Hloubětín 198 00 IČ: 49823141 tel.: 281 090 860 www.projekt-servis.cz firma@projekt-servis.cz				
Hlavní inženýr projektu: Jiří Novosad, DIS.		Zástupce hlavního inženýra projektu: Bc. Michal Munzar		
Zpracovatel částí: STARMON s r.o. Průmyslová 1880, Choceň 565 01 IČ: 49285751 tel.: 465 530 177 www.starmon.cz starmon@starmon.cz				
Vypracoval: Ing. Petr Patočka		Kontroloval: Lukáš Krejsar, BA (Hons)		Odpovědný projektant: Lukáš Krejsar, BA (Hons)
KRAJ: Královéhradecký		OKRES: Jičín		OÚ: Jičíněves
Název akce: Zřízení výhybny Bartoušov				
Část: D - Dokumentace objektů a technických a technologických zařízení			Číslo zakázky: ZAK-2019-19	
SO 112 NAPÁJENÍ			Stupeň:	DSP, PDPS
			Datum:	01/2020
			Měřítko:	-
			Formát:	2xA4
Příloha: UMÍSTĚNÍ ZAŘÍZENÍ V DOPRAVNÍ KANCELÁŘI A SDĚLOVACÍ MÍSTNOSTI ŽST. JIČÍN			Verze:	Část: D.2.3.6.1
				Č. přílohy: 501