


“ZŘÍZENÍ VÝHYBNY BARTOUŠOV”  
ÚSEK KM 35,100 – 35,200 (KÚ NEMYČEVES)  
M 1:500

- LEGENDA PODKLADU
- STÁVAJÍCÍ STAV
  - HRANICE PARCEL KATASTRU NEMOVITOSTÍ
  - HRANICE DRÁŽNÍHO POZEMKU


- LEGENDA SO 115
- ORIENTAČNÍ PLOCHA VÝŘEZU

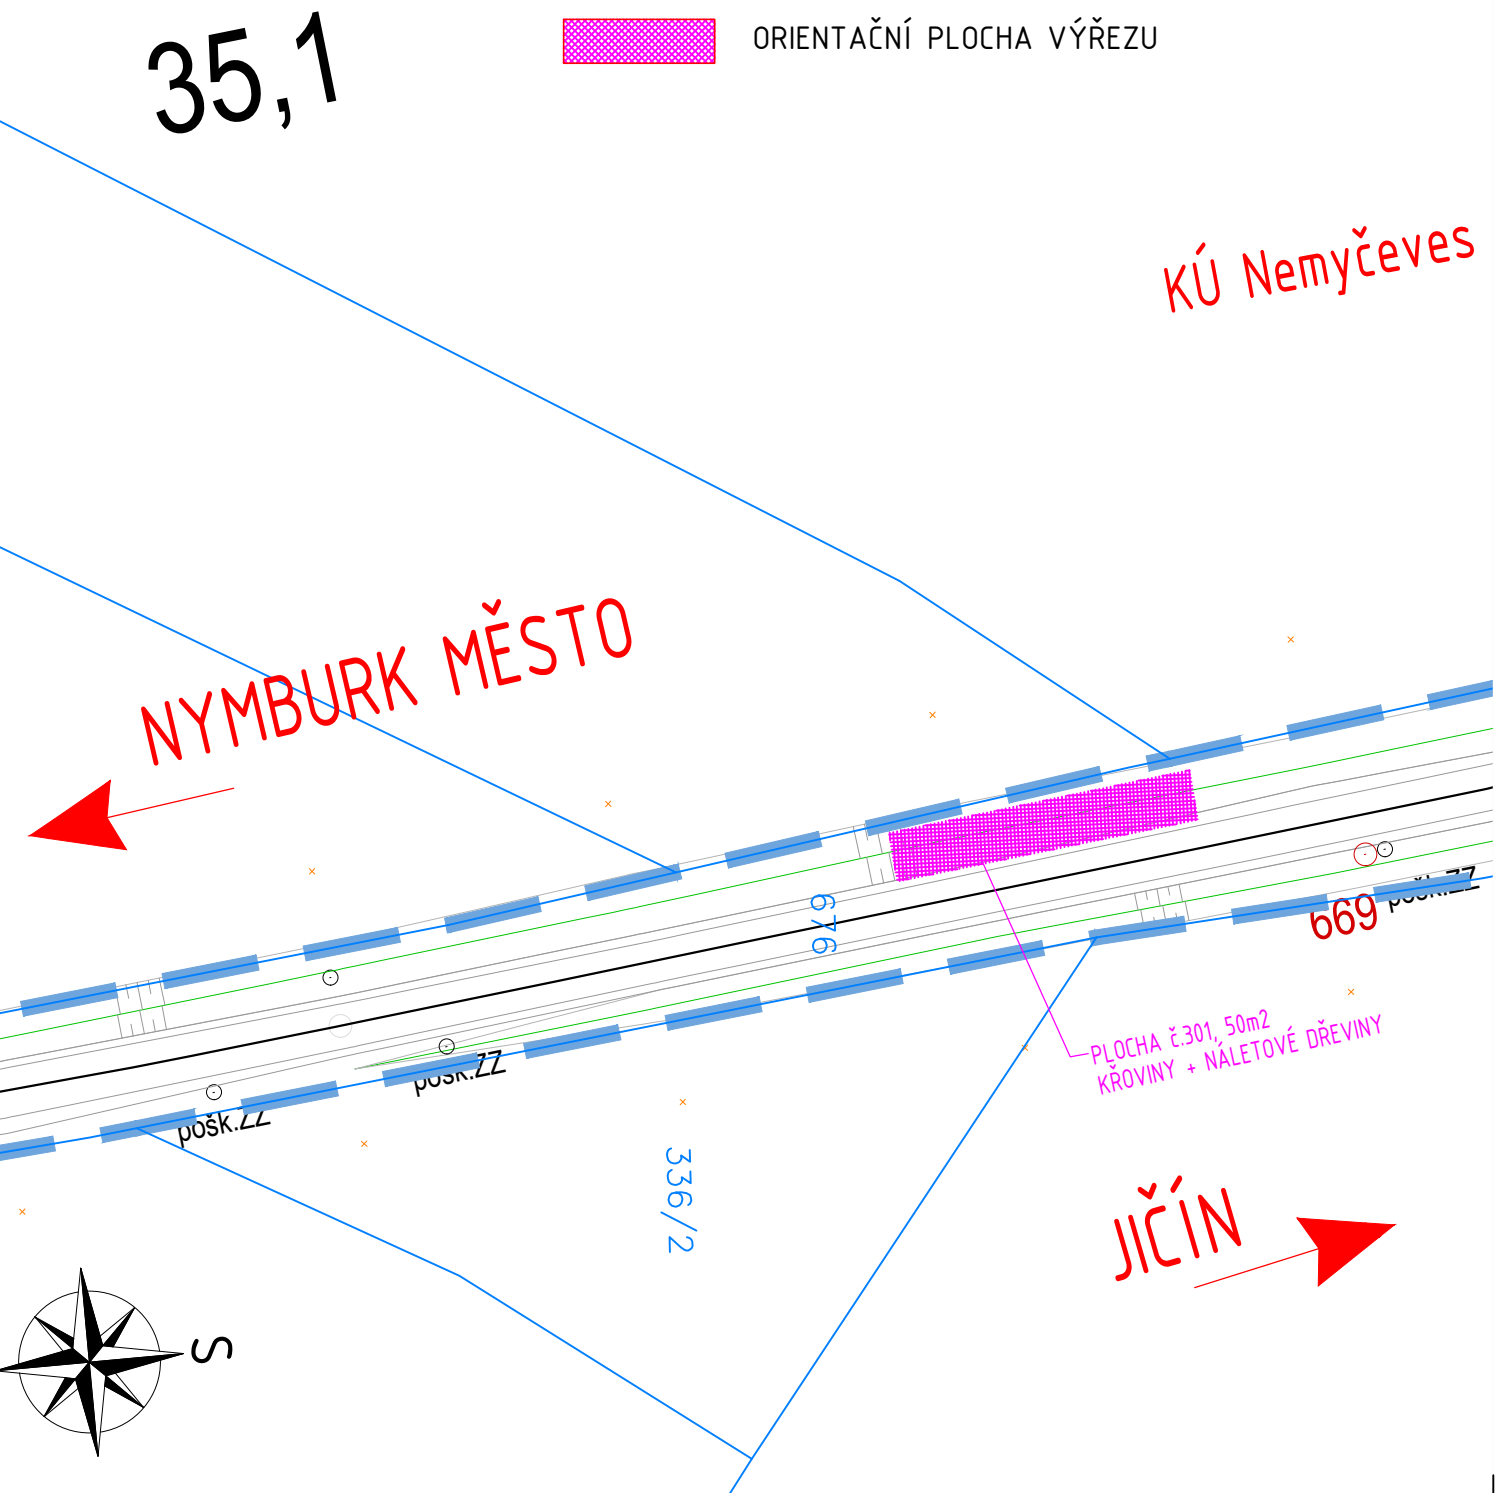

“ZŘÍZENÍ VÝHYBNY BARTOUŠOV”  
ÚSEK KM 35,300 – 35,400 (KÚ NEMYČEVES)  
M 1:500

- LEGENDA PODKLADU
- STÁVAJÍCÍ STAV
  - HRANICE PARCEL KATASTRU NEMOVITOSTÍ
  - HRANICE DRÁŽNÍHO POZEMKU


- LEGENDA SO 115
- ORIENTAČNÍ PLOCHA VÝŘEZU

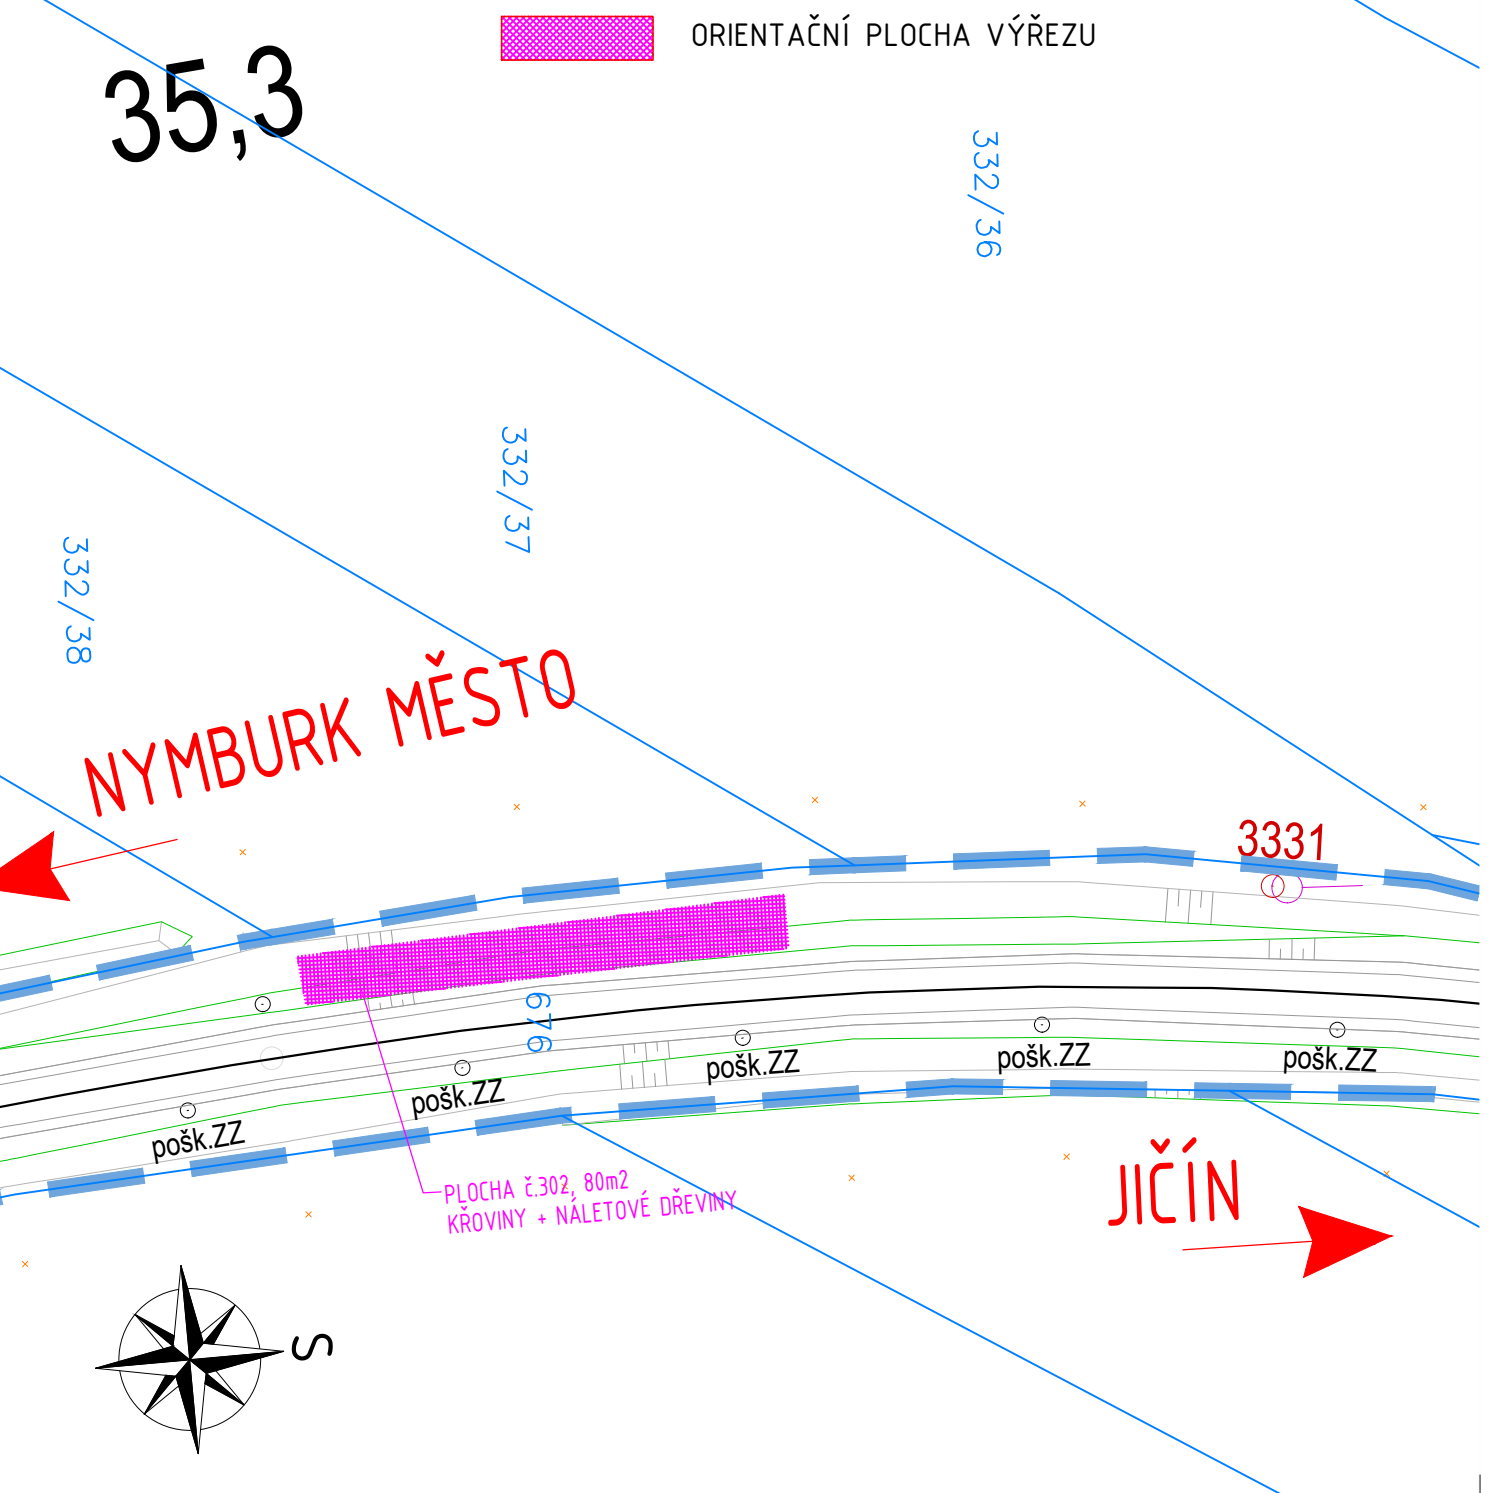

“ZŘÍZENÍ VÝHYBNY BARTOUŠOV”  
ÚSEK KM 35,600 – 35,800 (KÚ NEMYČEVES)  
M 1:500

- LEGENDA PODKLADU
- STÁVAJÍCÍ STAV
  - HRANICE PARCEL KATASTRU NEMOVITOSTÍ
  - HRANICE DRÁŽNÍHO POZEMKU


- LEGENDA SO 115
- ORIENTAČNÍ PLOCHA VÝŘEZU

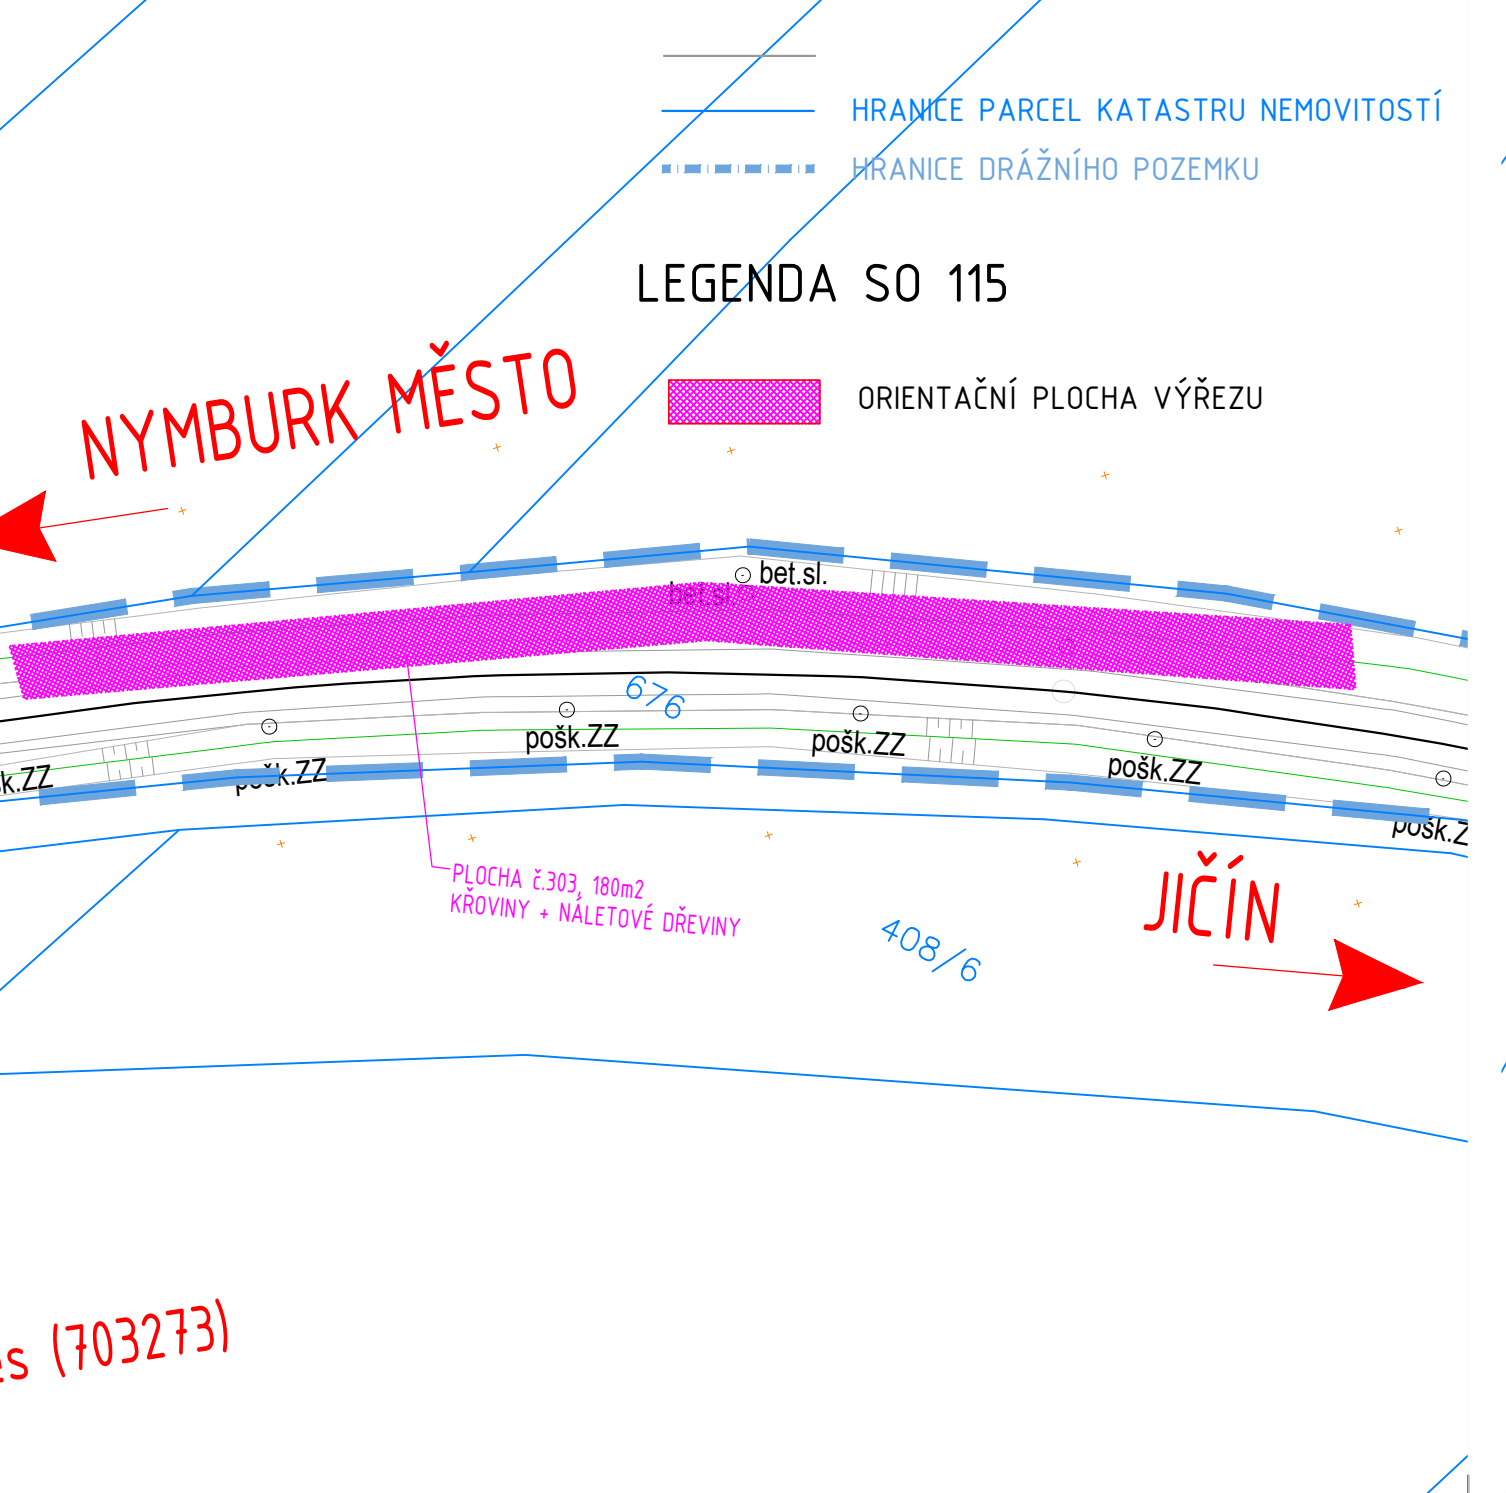

“ZŘÍZENÍ VÝHYBNY BARTOUŠOV”  
ÚSEK KM 36,500 – 36,700 (KÚ NEMYČEVES)  
M 1:500

- LEGENDA PODKLADU
- STÁVAJÍCÍ STAV
  - HRANICE PARCEL KATASTRU NEMOVITOSTÍ
  - HRANICE DRÁŽNÍHO POZEMKU


- LEGENDA SO 115
- ORIENTAČNÍ PLOCHA VÝŘEZU

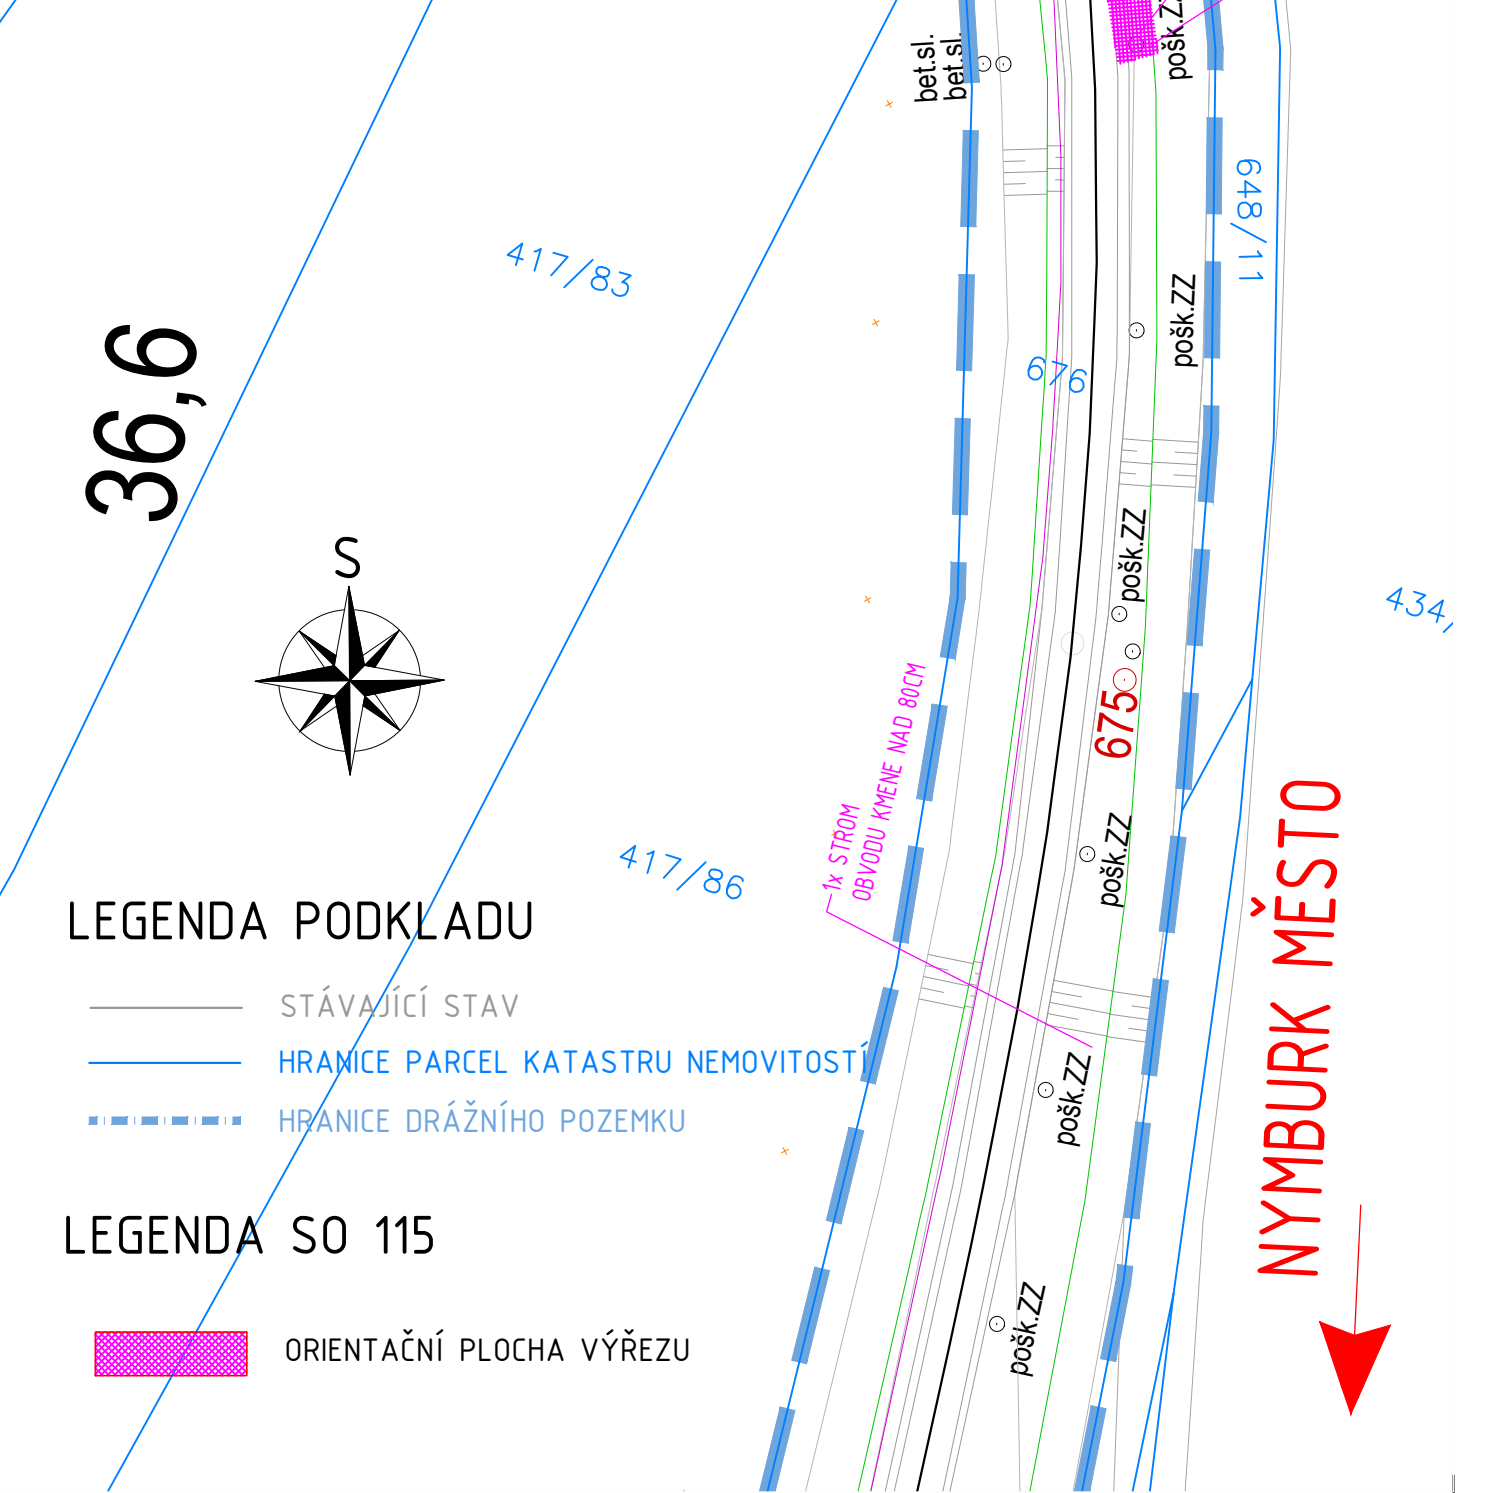

“ZŘÍZENÍ VÝHYBNY BARTOUŠOV”  
ÚSEK KM 37,800 – 37,900 (KÚ NEMYČEVES)  
M 1:500

- LEGENDA PODKLADU
- STÁVAJÍCÍ STAV
  - HRANICE PARCEL KATASTRU NEMOVITOSTÍ
  - HRANICE DRÁŽNÍHO POZEMKU

- LEGENDA SO 115
- ORIENTAČNÍ PLOCHA VÝŘEZU

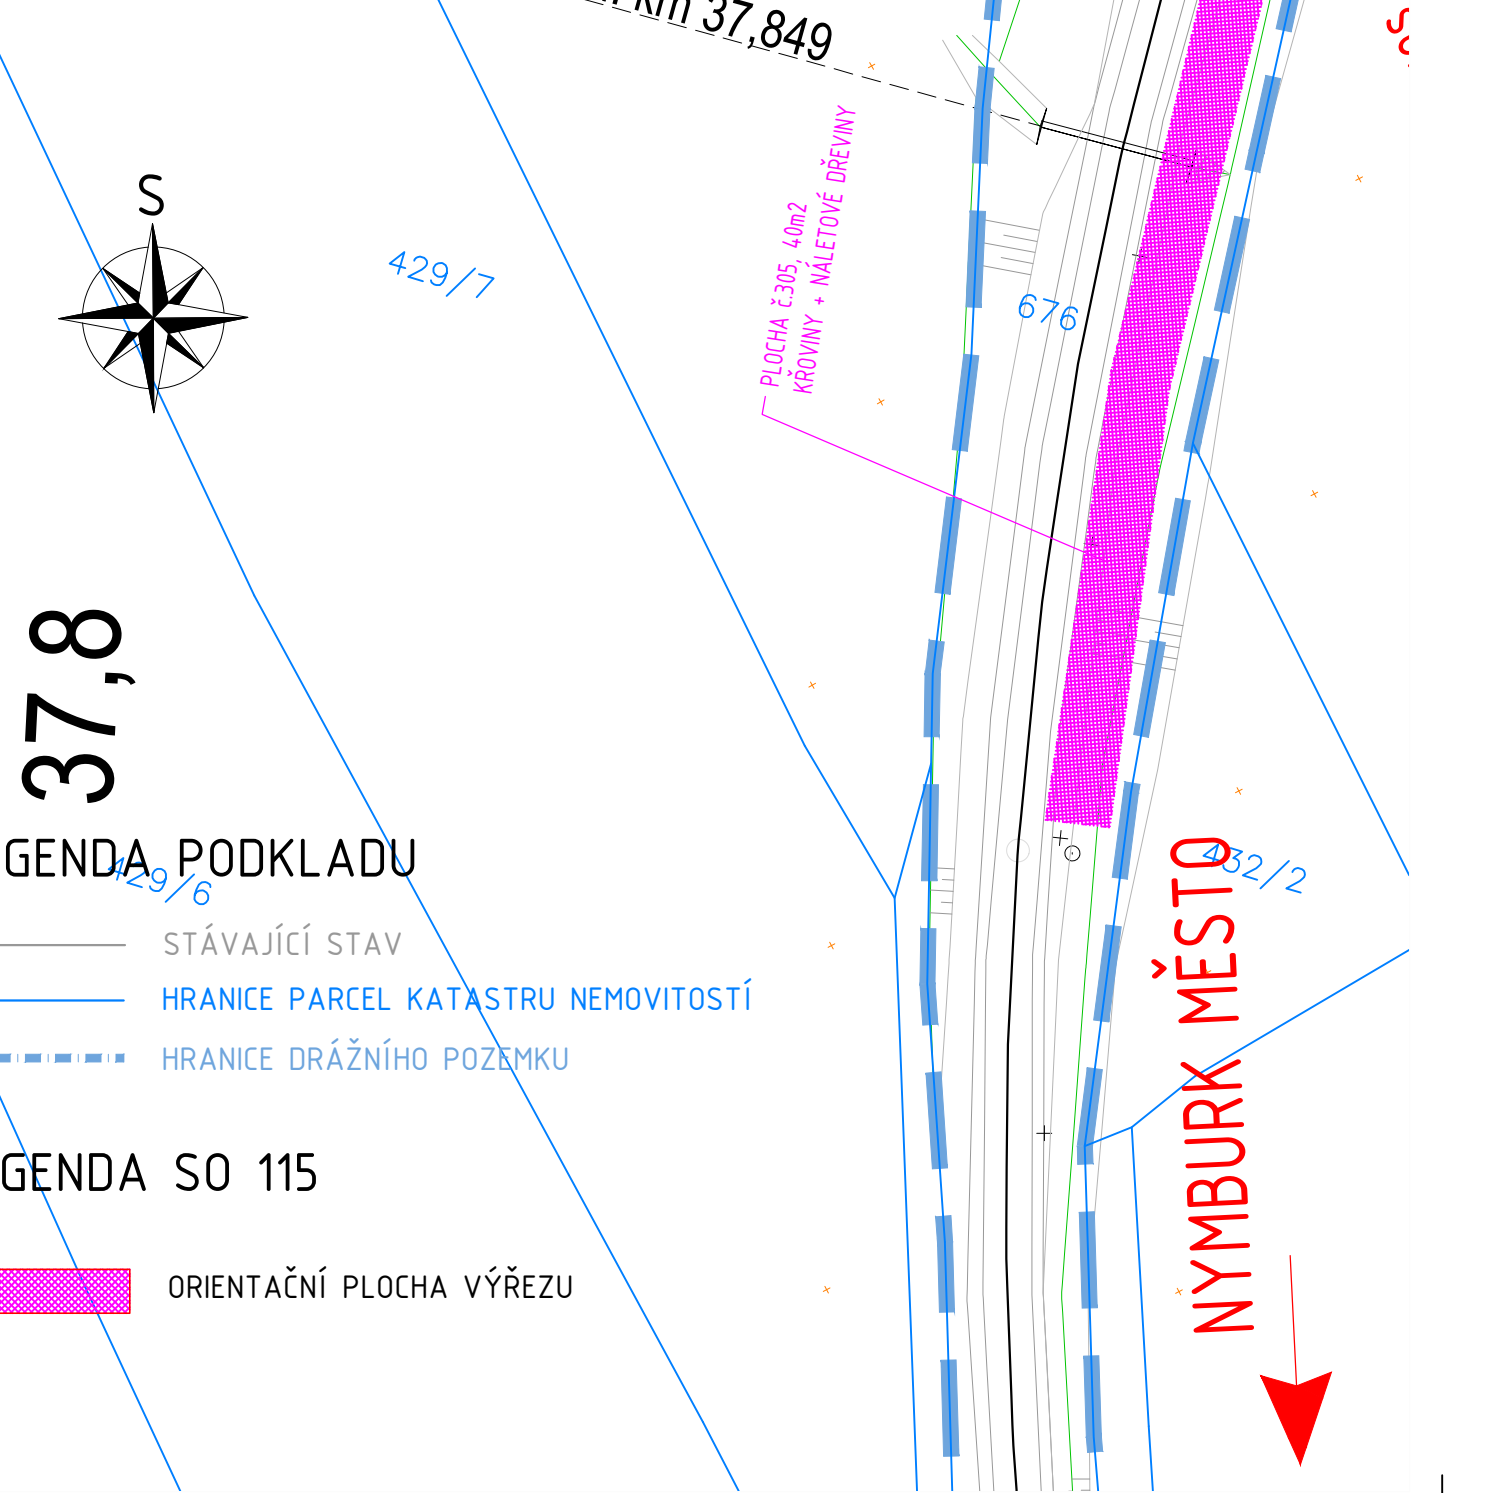

Souřadnicový systém: S-JTSK  
Výškový systém: BpV

Přehled verzí přílohy		Jméno	Podpis
Číslo	Datum	Popis změny	
Zadavatel:		Správa železniční dopravní cesty, státní organizace Dlážděná 1003/7, Praha 1 - Nové Město 110 00 SŽDC s.o., Stavební správa východ Nerudova 1, Olomouc 772 58	
Zhotovitel:		PROJEKT servis spol. s r.o. U Elektry 830/2b, Praha 9 - Hloubětín 198 00 IČ: 49823141 tel.: 281 090 860 www.projekt-servis.cz firma@projekt-servis.cz	
Hlavní inženýr projektu:		Zástupce hlavního inženýra projektu	
Jiří Novosad, DIS.		Bc. Michal Munzar	
Zpracovatel části:		PROJEKT servis spol. s r.o. U Elektry 830/2b, Praha 9 - Hloubětín 198 00 IČ: 49823141 tel.: 281 090 860 www.projekt-servis.cz firma@projekt-servis.cz	
Vypracoval:		Kontroloval:	Odpovědný projektant:
Jiří Novosad, DIS.		Bc. Michal Munzar	Ing. Martin Koudelka
KRAJ: Královéhradecký		OKRES: Jičín	OU: Jičíněves
Název akce:			
Zřízení výhybny Bartoušov			
Část:		Číslo zakázky:	
D - Dokumentace objektů a technických a technologických zařízení		ZAK-2019-19	
Stupeň:		DSP, PDPS	
Datum:		01/2020	
Měřítko:		1:500	
Formát:		6x44	
Verze:		Část:	Č. přílohy:
		D.2.4.1	5

Dokument lze užívat pouze ve smyslu příslušné smlouvy o dílo. Žádná jeho část nemůže být dle zákona č. 121/2000 Sb. kopírována nebo jiným způsobem rozšiřována bez souhlasu PROJEKT servis spol. s r.o.