


ZASTÁVKA ČD BARTOUŠOV

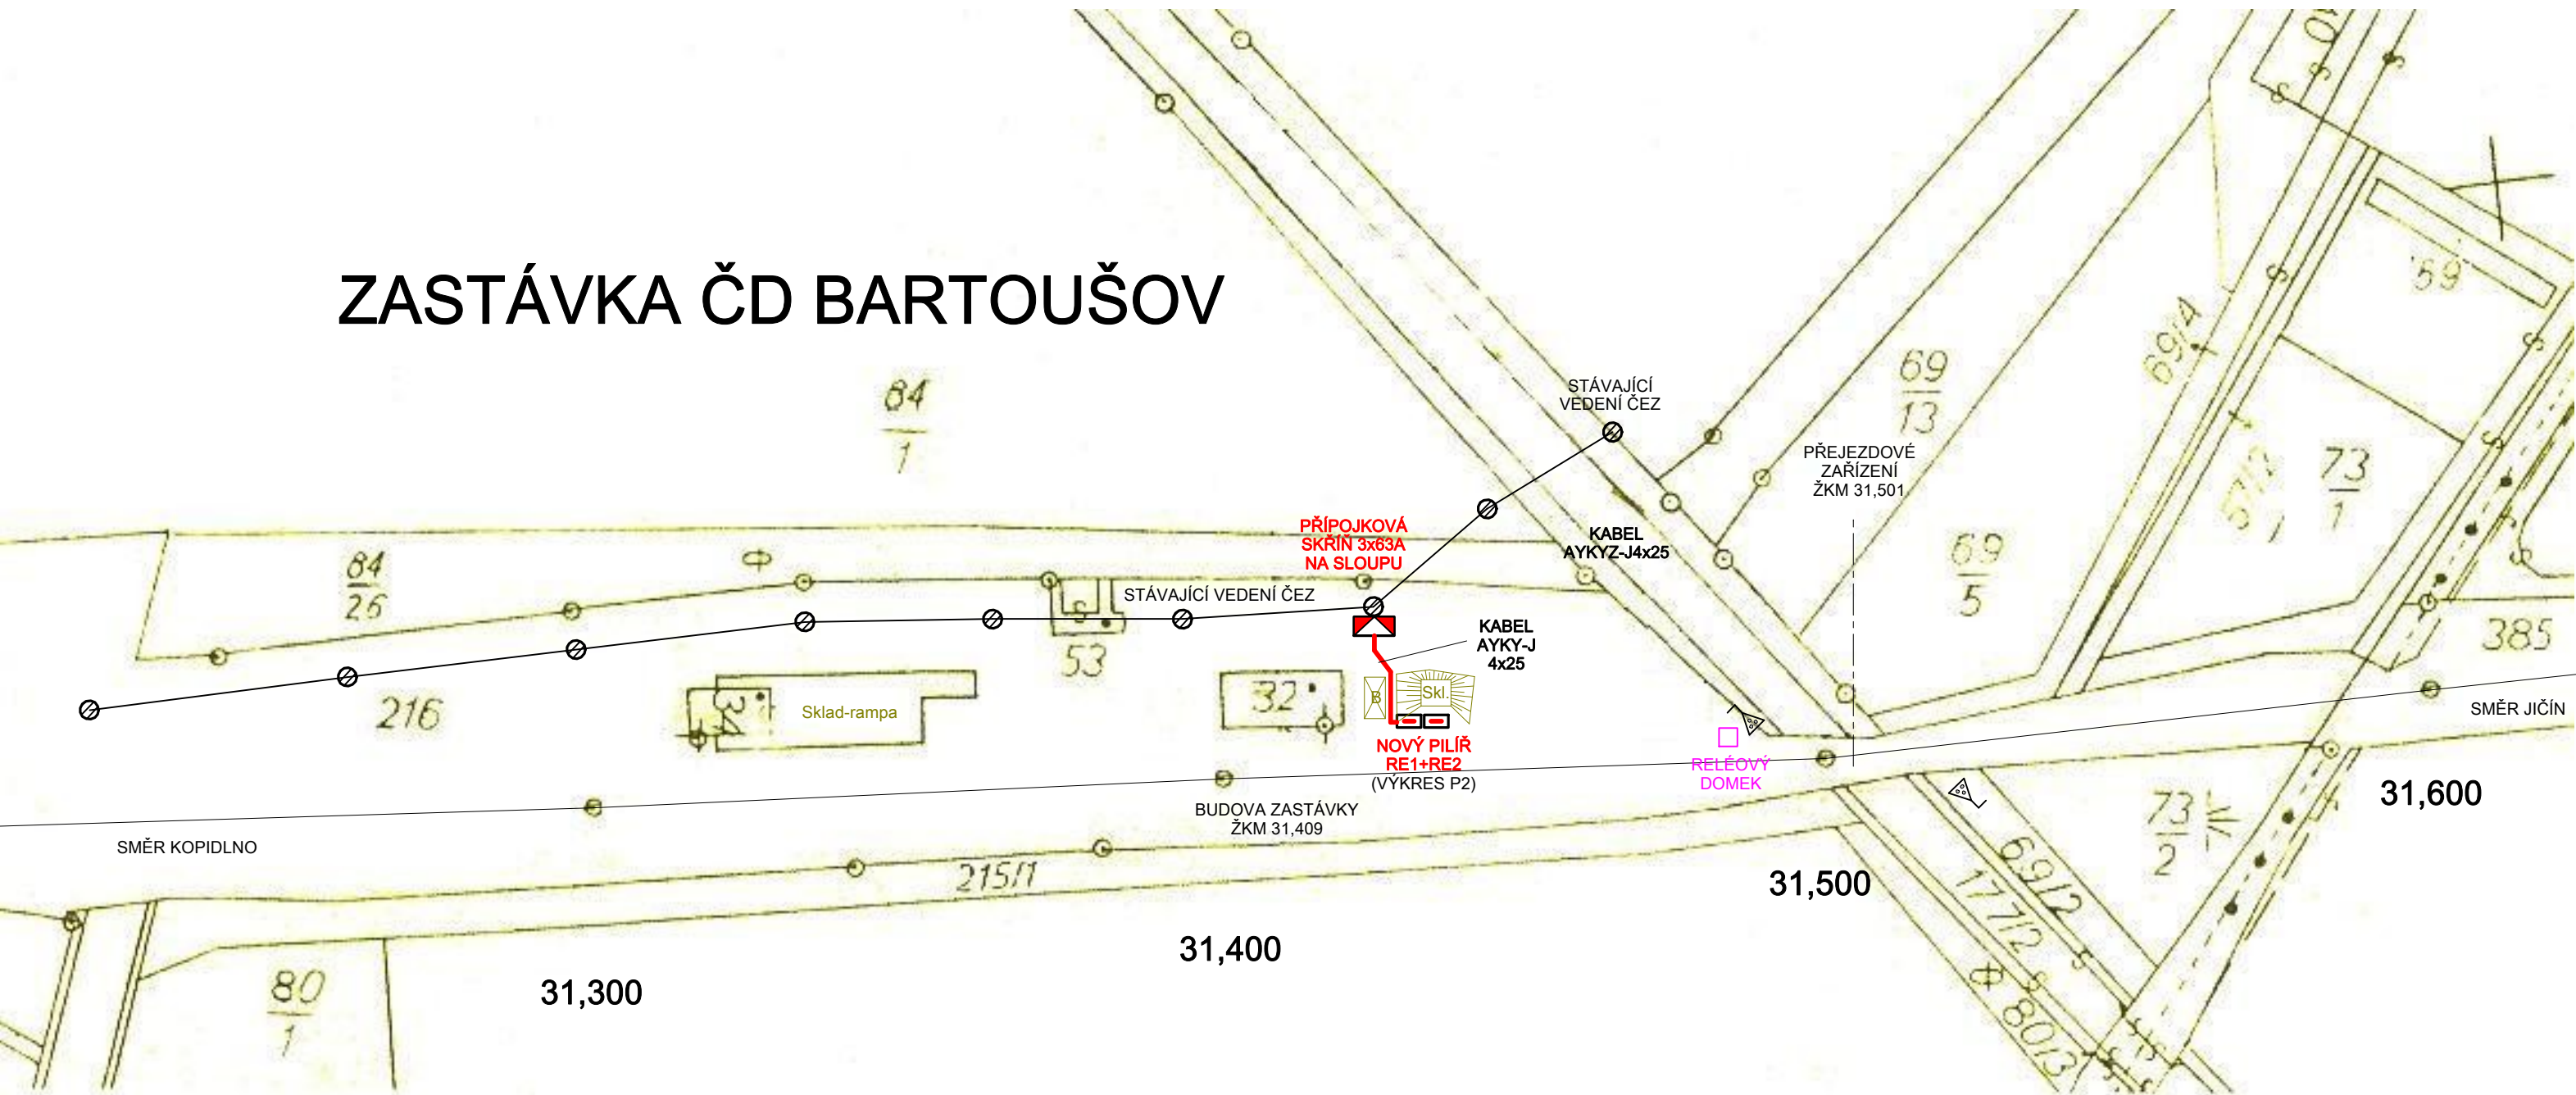

NAPĚŤOVÁ SOUSTAVA 3PEN AC 50Hz 400/230V / TN-C


OCHRANA ZAŘÍZENÍ DO AC 1000 V
AUTOMATICKÝM ODPOJENÍM OD ZDROJE V SÍTÍCH TN- DLE ČSN 33 2000-4-41 ed.2

M 1 : 1000

P1	ZASTÁVKA ČD BARTOUŠOV	Návrh nové přípojky pro ČD
	2009-04-21 Archiv: Autb sketch / */D - Jičín / Bartoušov / pp-nová přípojka .SKF	

ELEKTROMĚROVÝ TYPOVÝ P IL IŘ

3PEN AC 50Hz 230V/ 400V / TN-C

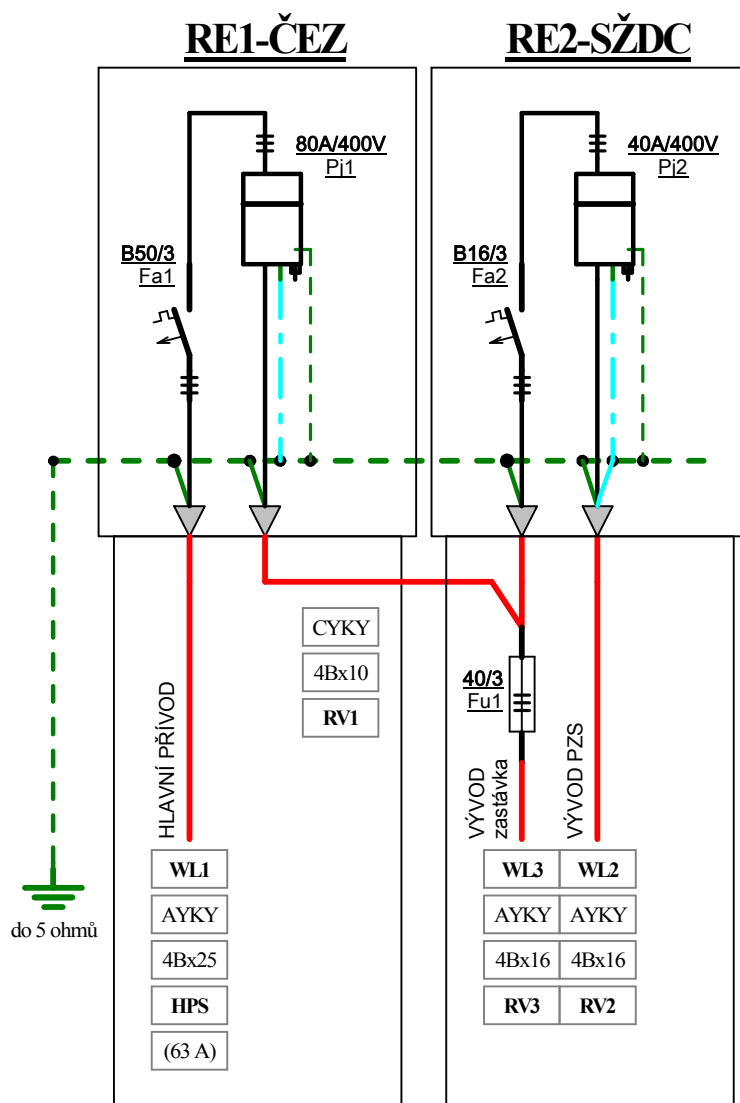

Objednatel		SPRÁVA ŽELEZNIČNÍ DOPRAVNÍ CESTY státní organizace Praha 8, Karlín, Prvního pluku 367/5, PSČ 186 00		 Správa železniční dopravní cesty, státní organizace Správa dopravní cesty Hradec Králové U Fotochemy 259, 501 01 Hradec Králové			
ZODP.PROJEKTANT		VYPRACOVAL				KONTROLOVAL	
Jaroslav Rejnyš		Jaroslav Rejnyš					
KRAJ: Královéhradecký			Obec: Bartoušov		Účel	PD	
Rekonstrukce zhlaví a staničního zabezpečovacího zařízení nz. Bartoušov					Č.zakázky		
					Datum	04/2009	
					Měřítko		
					Formát	A4/1	
NÁZEV : Schéma zapojení RE					Část E1.3	Příl. P2	