



# zastávka NEMYČEVES

M 1 : 500

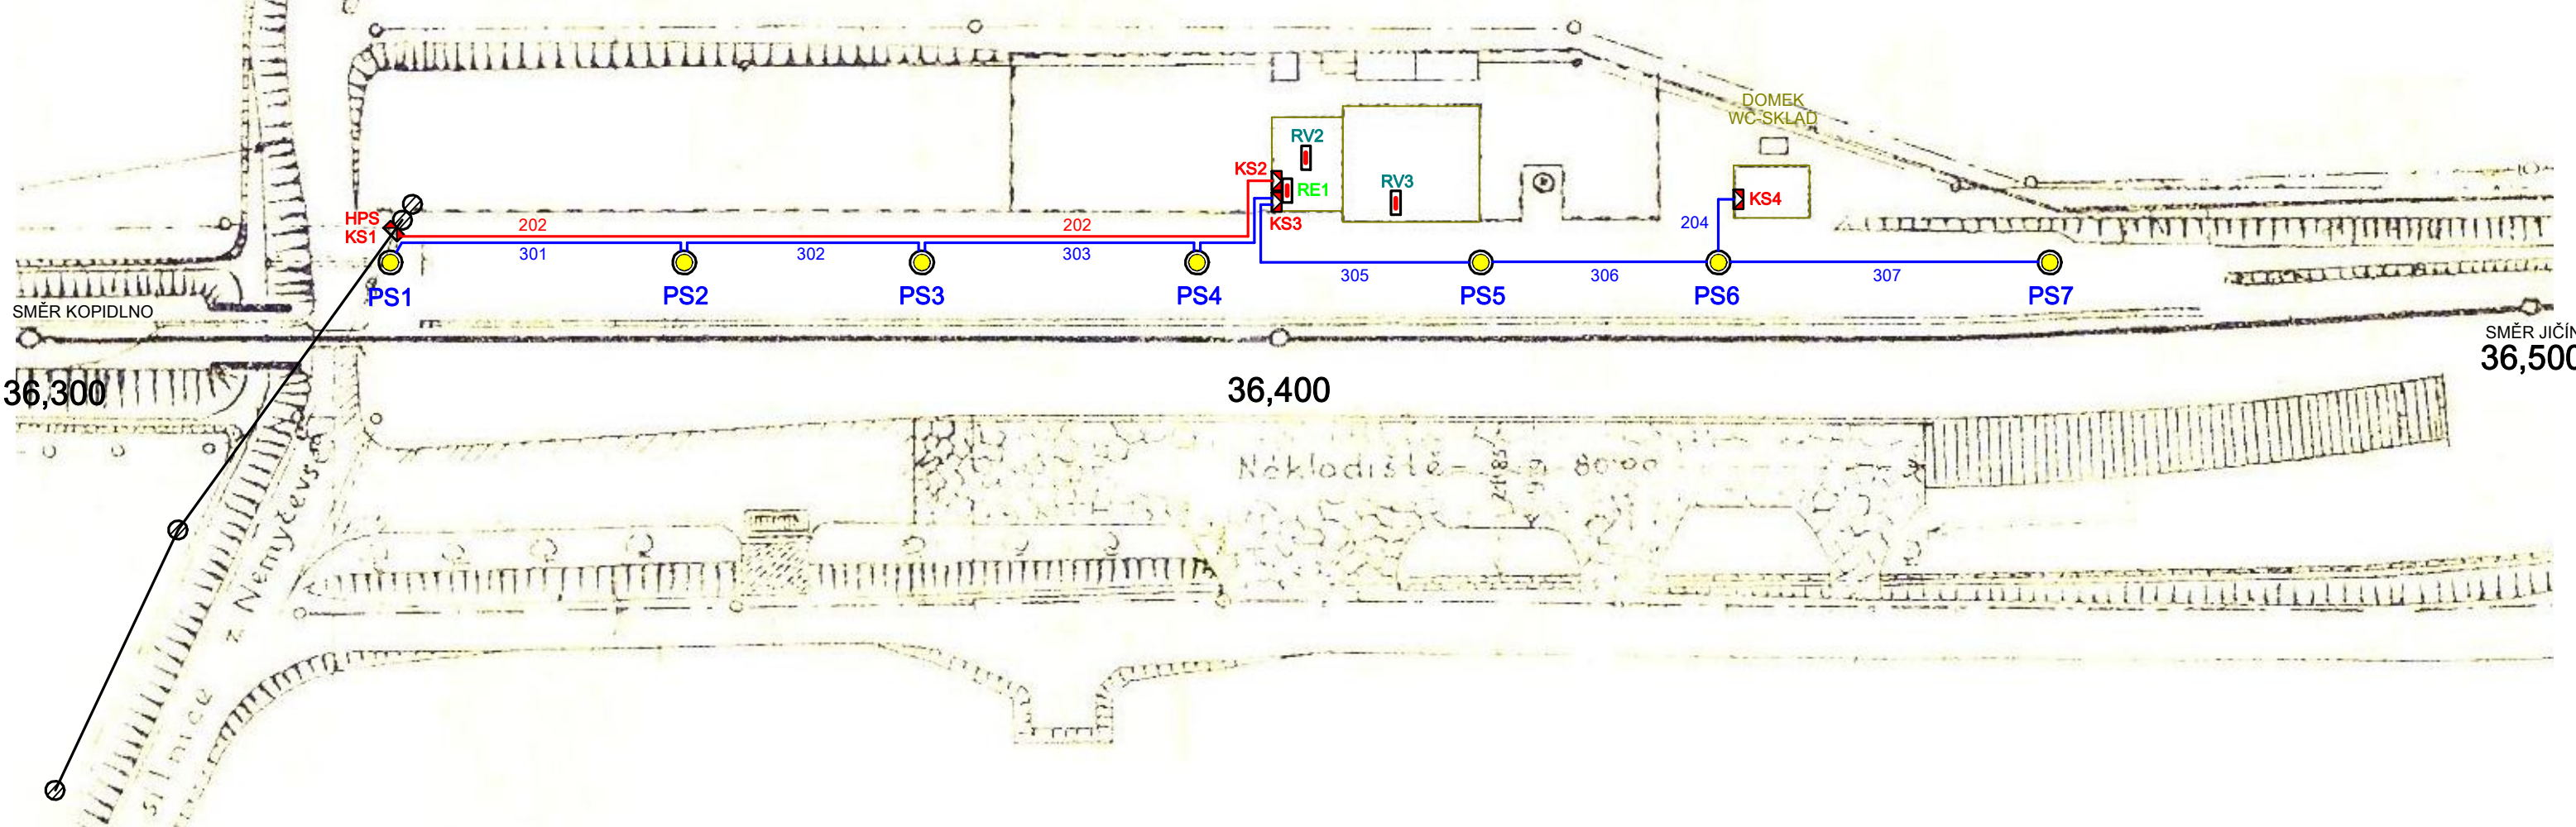

Generální schéma kabelového vedení

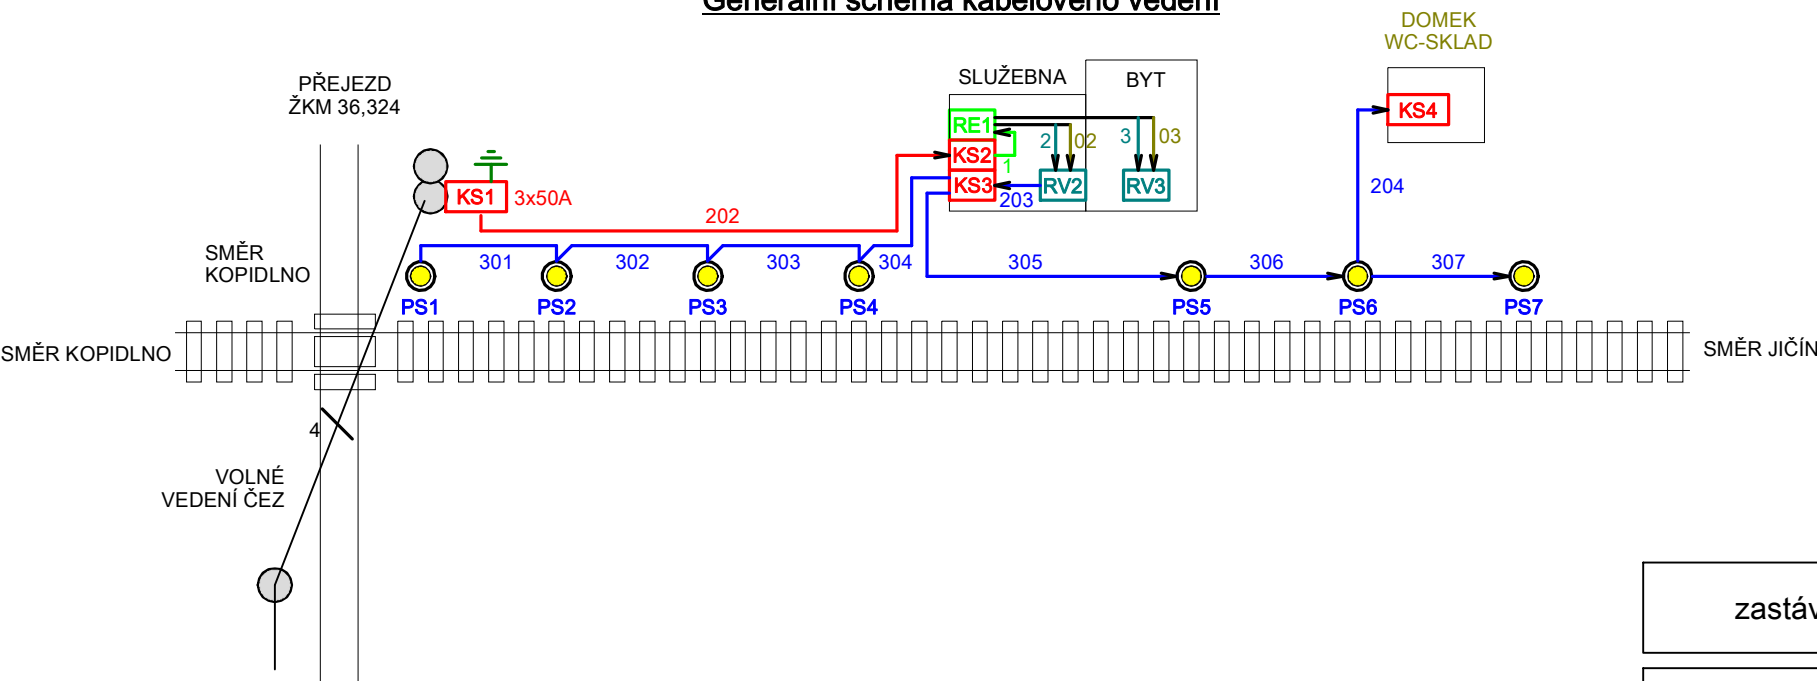

zastávka NEMYČEVES	Polohový plán kabelového vedení
2009-10-08 Archiv: Autosketch / */ D-Jičín / Nemyceves / pp.SKF	