

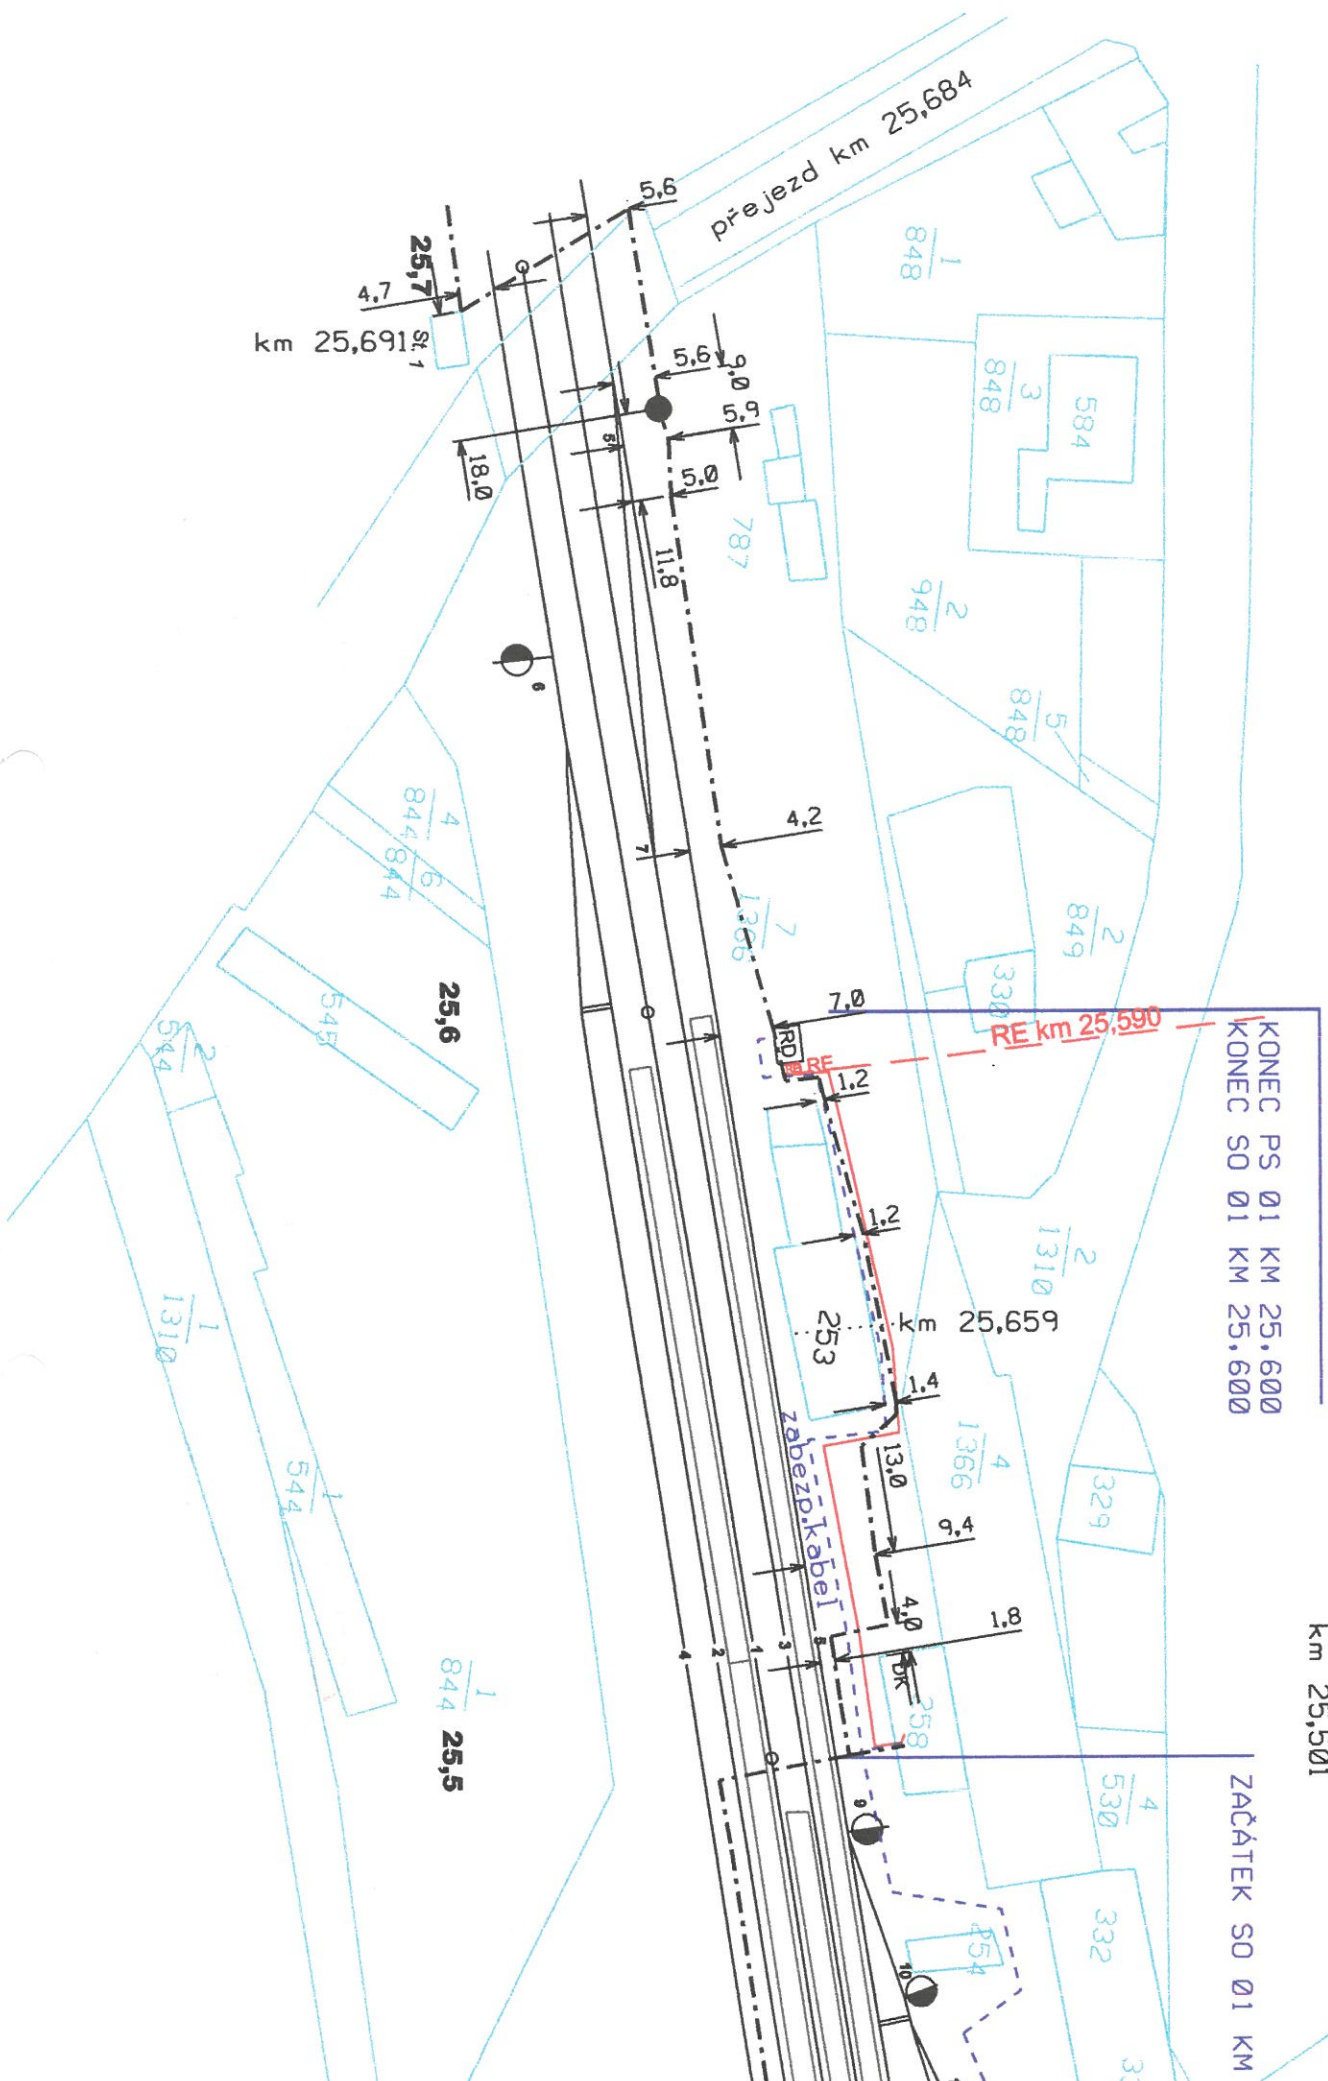


ZAČÁTEK SO 01 KM 25,500



 ČD-Telematika	Porucha č.								Kamensko - Kopidlno
	Oprava č.								
PK 12	Platí od	III. 2011							L 7 B Měřítko 1:1000


ZAČÁTEK SO Ø1 KM

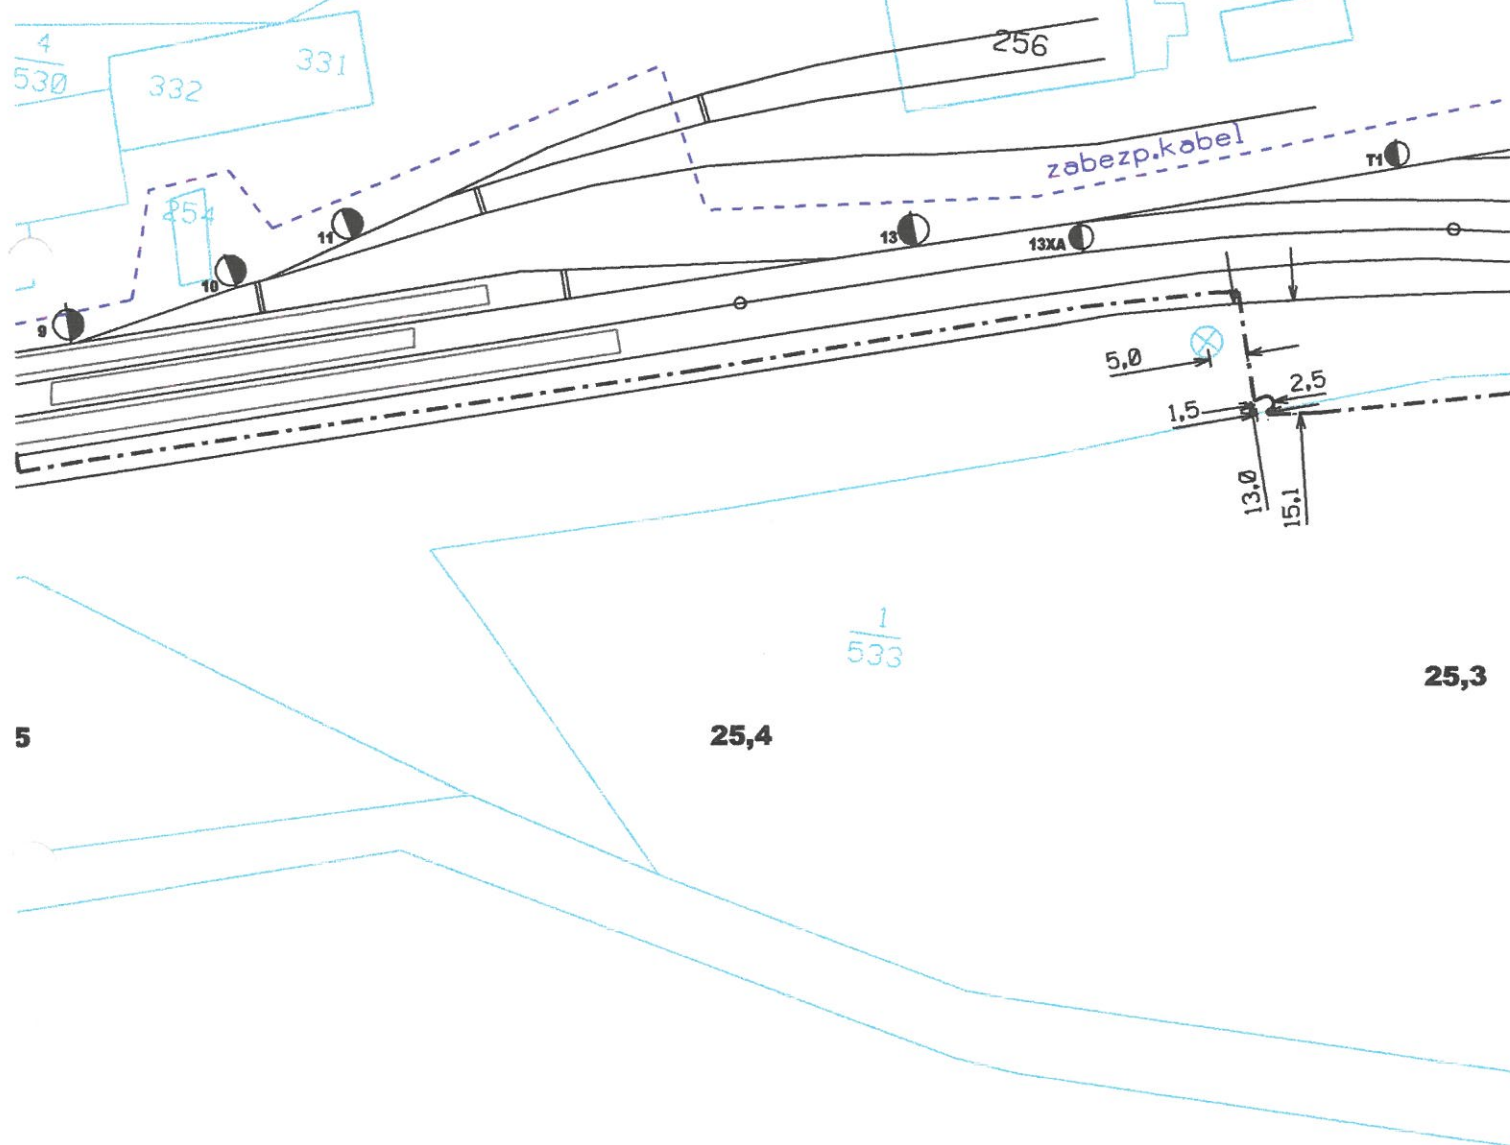

25,9

258

25,7

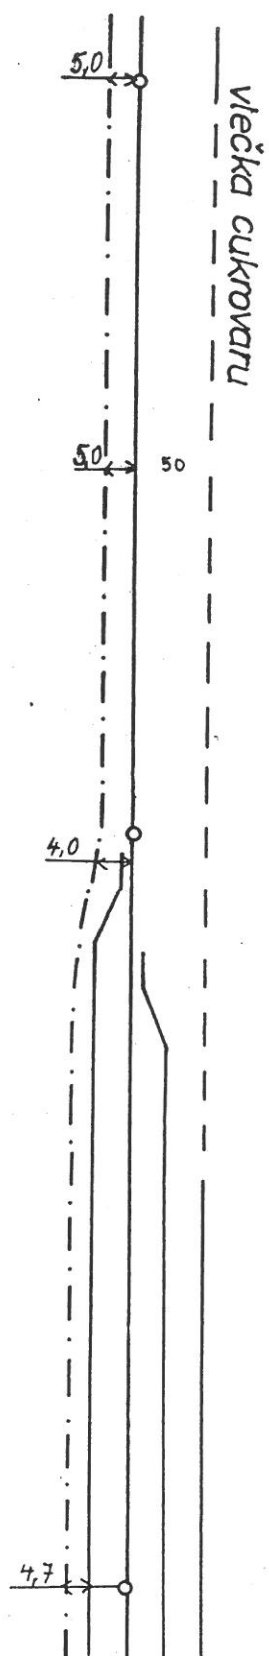


	Navrhl			Poručka č.												
	Kreslil		<i>B. M. V. H.</i>	Oprava č.												
	Zkoušel			Platí od	3		1	9	9	6						L 10

26,1

26,0

25,9

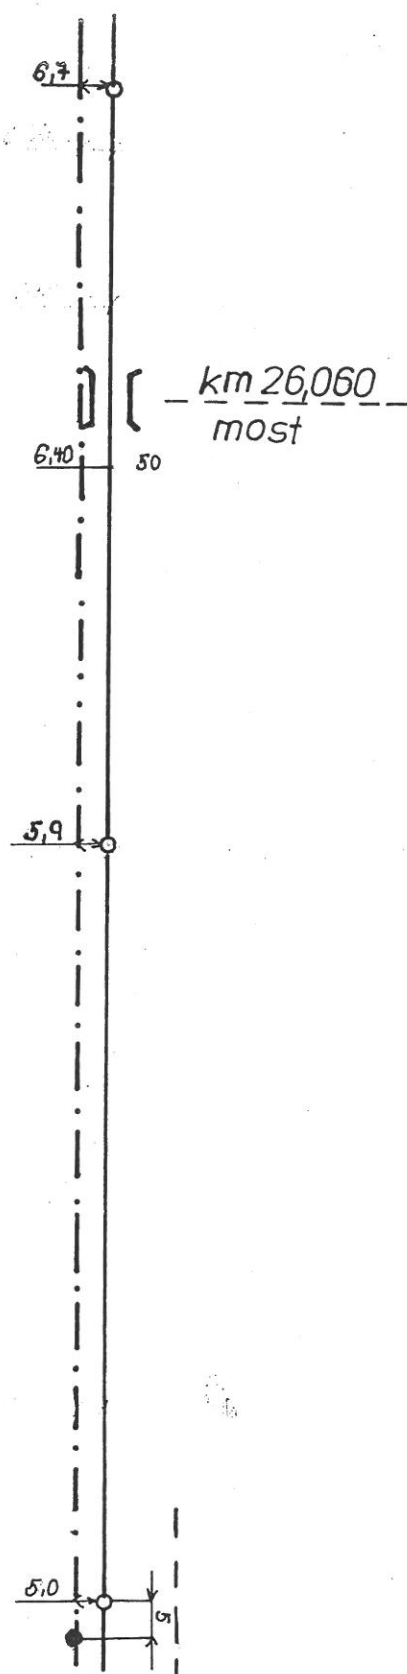


	Navrhl		Porucha č.									L.11
	Kreslil	<i>Oprava č.</i>	Oprava č.									
	Zkoušel	<i>Plati od</i>	Plati od	3	1	9	9	6				

26,9

26,8

26,7

směr jízdy

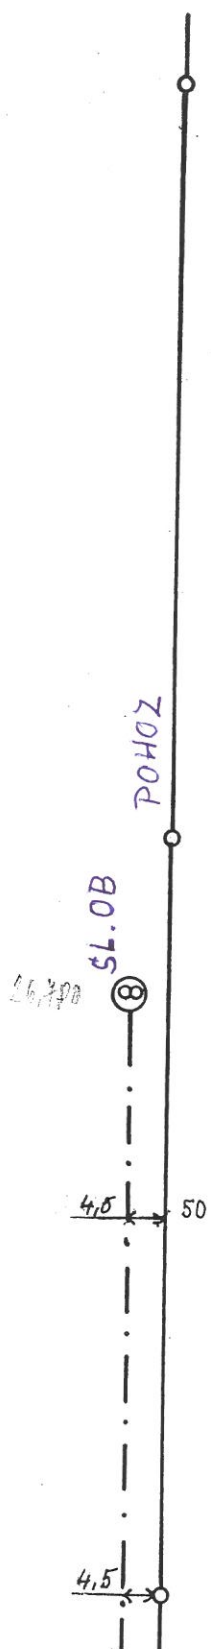

PR 12	Navrhl		Porucha č.																
	Kreslil		Oprava č.																
	Zkoušel		Platí od	3	1	9	9	6											

L. 15