


VÝHYBNA BARTOUŠOV

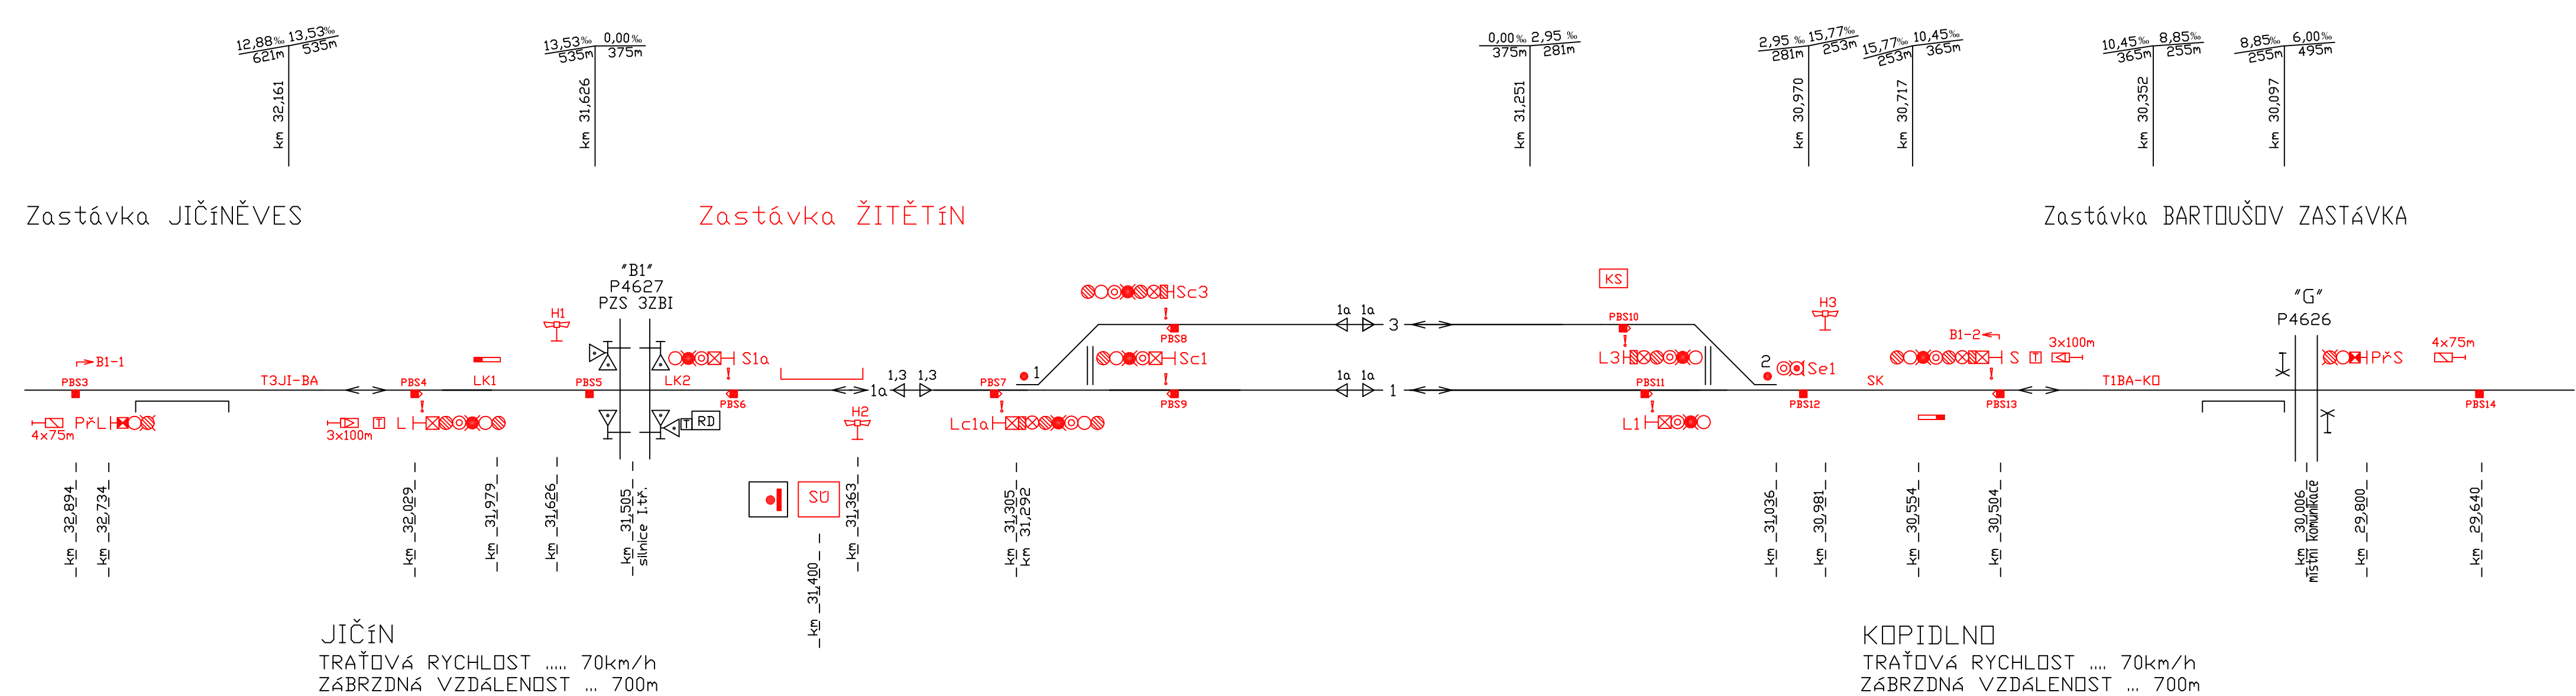

TABULKA KOLEJOVÝCH ÚSEKŮ	
NÁZEV	POČÍTAČÍ BOD
T3JI-BA	PBS3,4
LK1	PBS4,5
LK2	PBS5,6
1a	PBS6,7
V1	PBS7,8,9
3K	PBS8,10
1K	PBS9,11
V2	PBS10,11,12
SK	PBS12,13
T1BA-KD	PBS13,14

TABULKA NAVĚSTIDEL		
NÁZEV	POLOHA V KM	POZNÁMKA
PřL	32,734	
L	32,029	
S1a	31,490	
Lc1a	31,306	NZV k náv. L1, L3
Sc1	31,213	NZV k náv. S1a
Sc3	31,213	NZV k náv. S1a
L1	31,109	
L3	31,115	
S	30,504	
PřS	29,800	
Se1	31,035	

NA/Z KOLEJE	RYCHLOST OD/DO km/h		
	JIČÍN	1a	KOPIDLNO
1	—	traťová	traťová
3	—	60	60
1a	traťová	—	—

TABULKA VÝHYBEK												
Číslo	KM	DRUH	SOUSTAVA ŽEL.SVRŠKU	POMĚR ODBOČENÍ	POLOMĚR OBLOUKU	SMĚR	POLOHA VÝMĚNIKU	DRUH PRAŽCŮ	ZÁVĚR	PŘESTAVNÍK	SNÍMAČ POLOHY	ZÁMEK
1	31,292/31,305	Obl	J49	1:12	500(2839,100/425,00)	L	l	zl	čel	EPR	—	
2	31,036	Obl	J49	1:12	500(2839,100/425,00)	P	p	zl	čel	EPR	—	

Souřadnicový systém: S-JTSK
Výškový systém: Bpv

Přehled verzí přílohy				
Číslo	Datum	Popis změny	Jméno	Podpis
Zadavatel: Správa železniční dopravní cesty, státní organizace Dlážděná 1003/7, Praha 1 - Nové Město 110 00 SŽDC s.o., Stavební správa východ Nerudova 1, Olomouc 772 58				
Zhotovitel: PROJEKT servis spol. s r.o. U Elektry 830/2b, Praha 9 - Hloubětín 198 00 IČ: 49823141 tel.: 281 090 860 www.projekt-servis.cz firma@projekt-servis.cz				
Hlavní inženýr projektu: <i>Novosad</i> Jiří Novosad, DiS.		Zástupce hlavního inženýra projektu: <i>Munzar</i> Bc. Michal Munzar		
Zpracovatel částí: STARMON s r.o. Průmyslová 1880, Choceň 565 01 IČ: 49285751 tel.: 465 530 177 www.starmon.cz starmon@starmon.cz				
Vypracoval: <i>Vacek</i> Ing. Miroslav Vacek		Kontroloval: <i>Janů</i> Petr Janů		Odpovědný projektant: <i>Kempný</i> Ing. Ladislav Kempný
KRAJ: Královéhradecký		OKRES: Jičín		OU: Jičíněves
Název akce: Zřízení výhybny Bartoušov				
Část: D - Dokumentace objektů a technických a technologických zařízení			Číslo zakázky: ZAK-2019-19	
PS 01 STANIČNÍ ZABEZPEČOVACÍ ZAŘÍZENÍ BARTOUŠOV			Stupeň:	DSP, PDPS
			Datum:	01/2020
			Měřítko:	-
Příloha:			Formát:	4A4
SITUAČNÍ SCHÉMA			Verze:	Část: D.1.1.1
				0201