


- LEGENDA:
- zařízení instalovaná nebo upravená v rámci tohoto PS
 - zařízení instalovaná v rámci jiných PS této stavby
 - napájení zařízení instalované v rámci jiných PS této stavby
 - kabelové přeložky instalované v rámci tohoto PS
 - ostatní zařízení

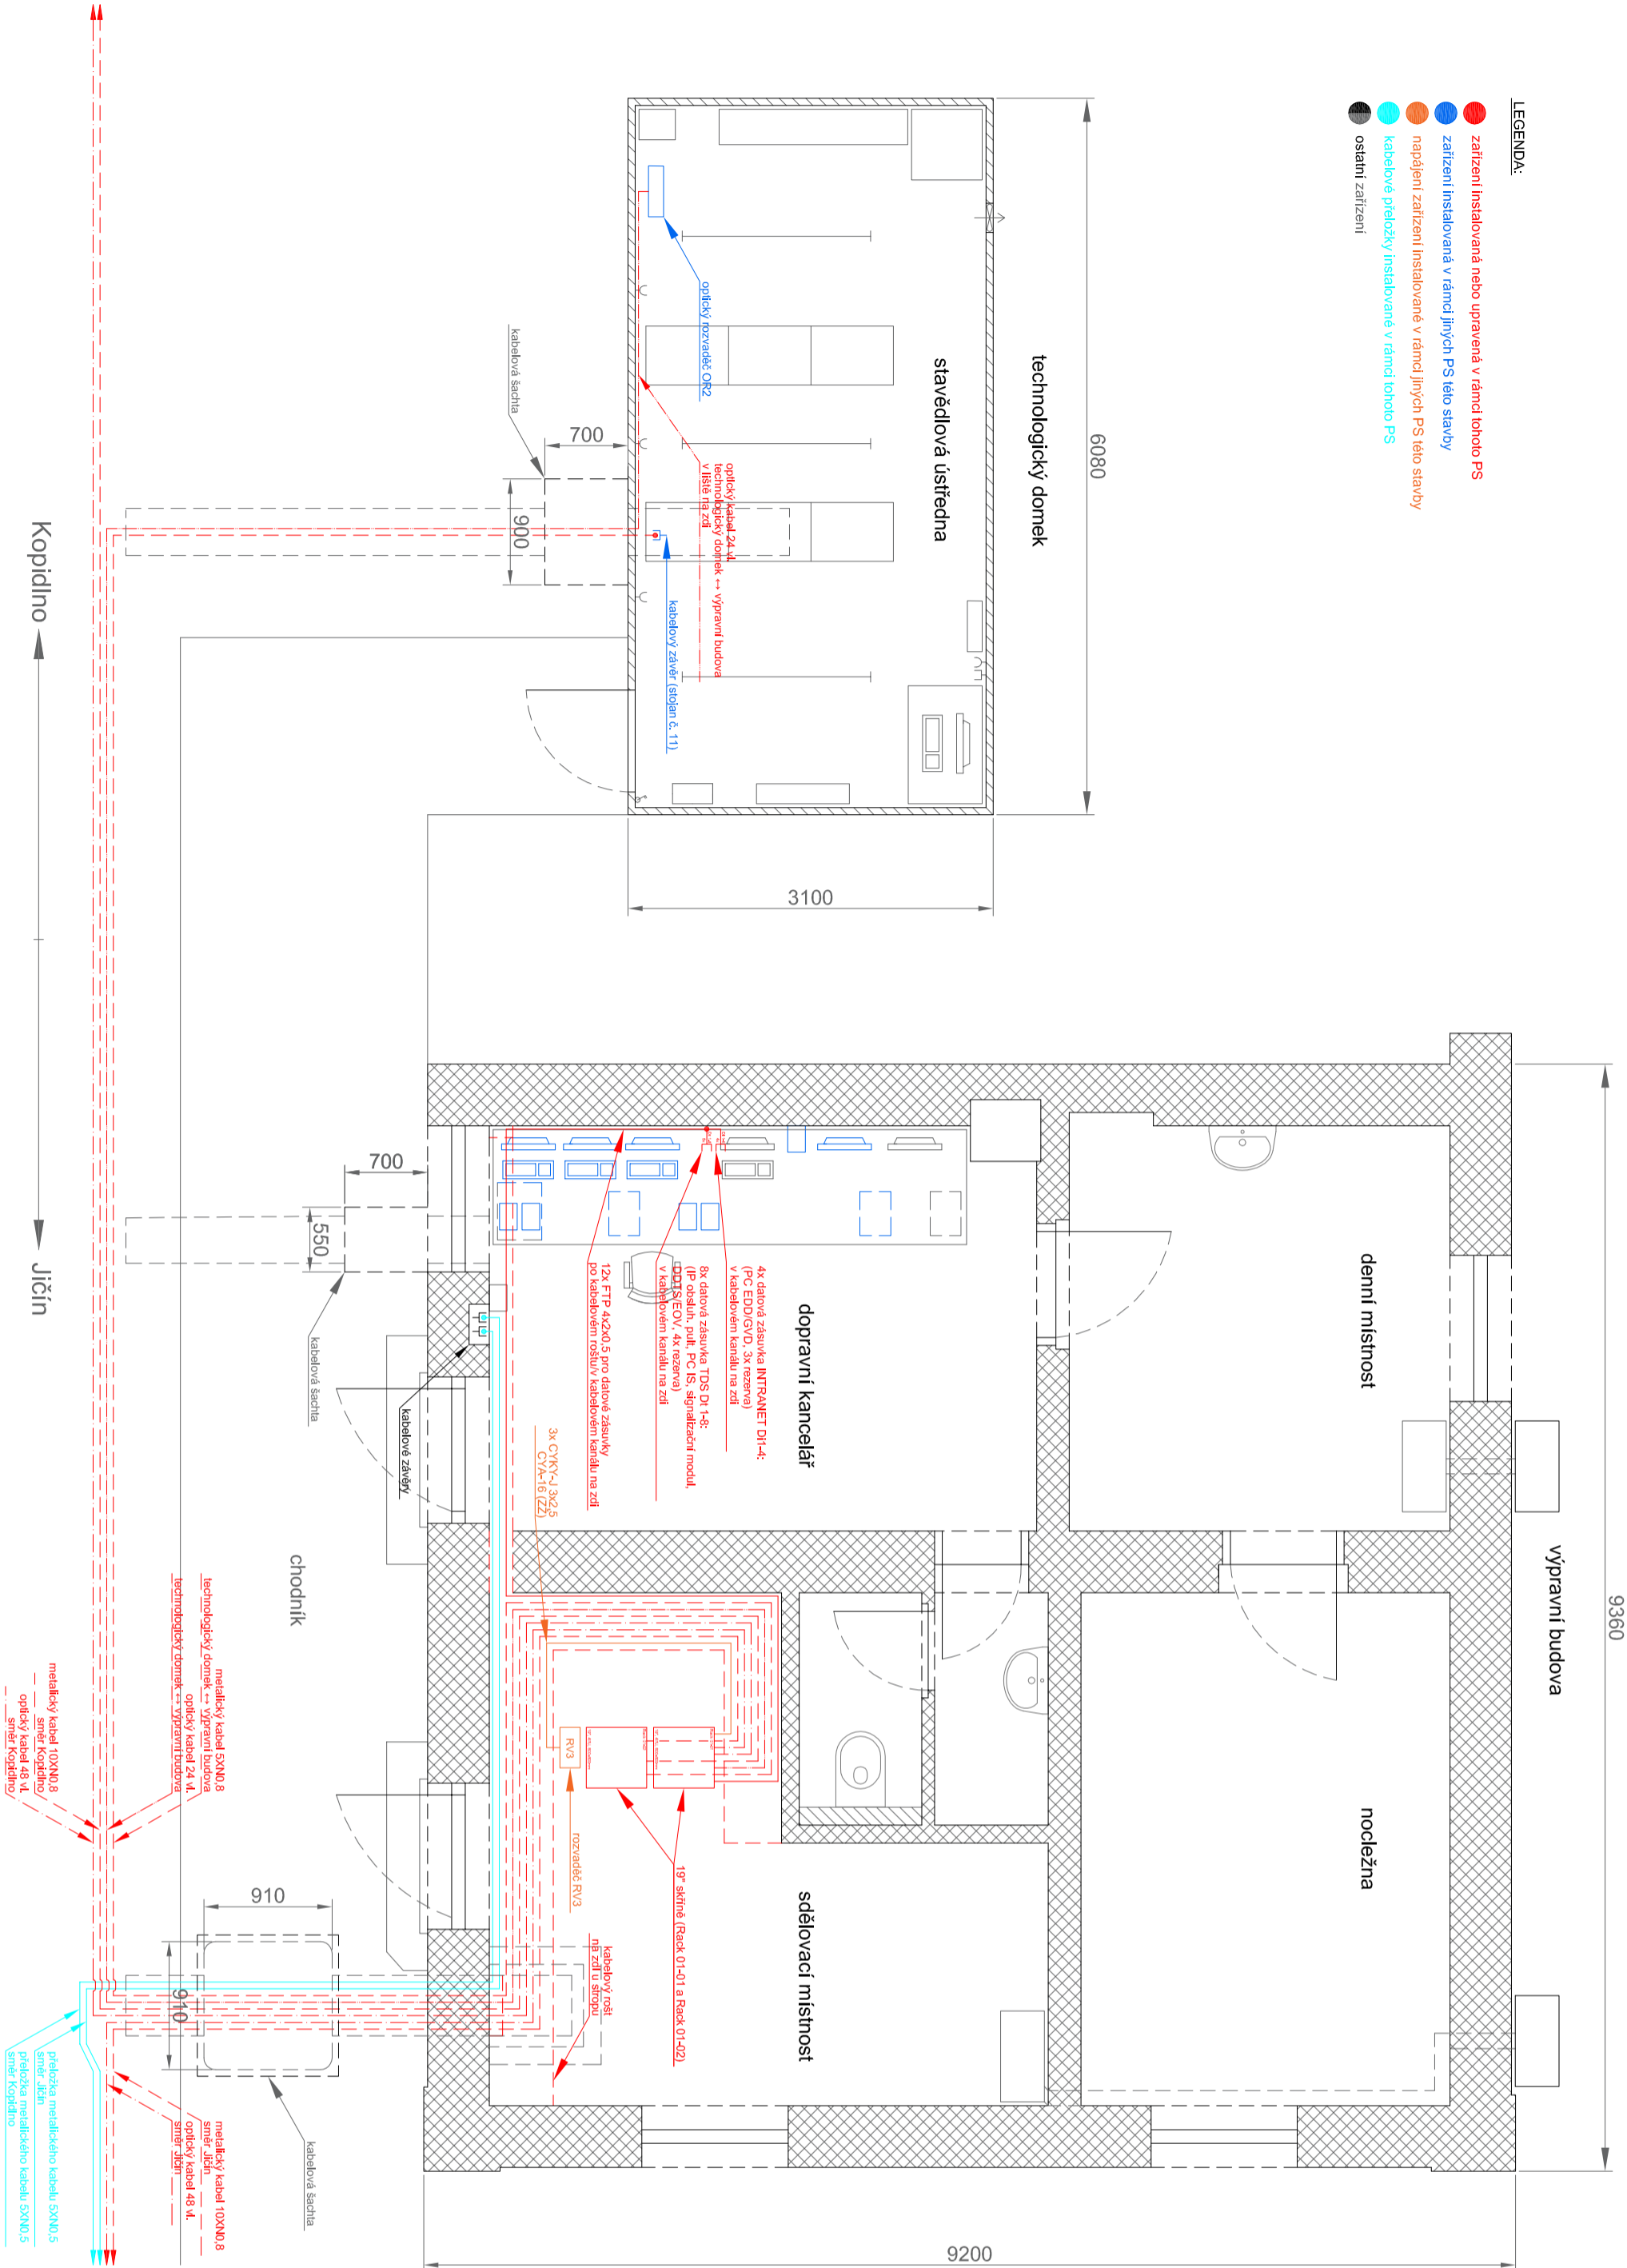

Souřadnicový systém: S-JTSK
Výškový systém: Bpv

| | | | |
|---|-------------------|--------------------------------------|----------------------|
| Přehled verzí příloh | | Jméno | Podpis |
| Číslo | Datum | Popis změny | |
| | | | |
| | | | |
| Zadavatel: Správa železniční dopravní cesty, státní organizace Dlažďená 1003/7, Praha 1 - Nové Město 110 00 SŽDC s.o., Stavební správa východ Nerudova 1, Olomouc 772 58 | | | |
| Zhotovitel: PROJEKT servis spol. s r.o. U Elektrů 830/2b, Praha 9 - Hloubětín 198 00 IČ: 49823141 tel.: 281 090 860 www.projekt-servis.cz firma@projekt-servis.cz | | | |
| Hlavní inženýr projektu: | | Zástupce hlavního inženýra projektu: | |
| Zpracovatel částí: STARMON s r.o. Průmyslová 1880, Chocet 565 01 IČ: 49285751 tel.: 465 530 177 www.starmon.cz | | | |
| Vypracoval: | Kontroloval: | Odpovědný projektant: | |
| KRAJ: Královéhradecký | Ing. Petr Patocka | OKRES: Jičín | OU: Jičíněves |
| Název dílce: Zřízení výhybny Bartoušov | | | |
| Část: D - Dokumentace objektů a technologických zařízení | | Číslo zakázky: ZAK-2019-19 | |
| PS 02 KABELIZACE VČETNĚ PŘENOSOVÝCH SYSTÉMŮ | | Stupeň: DSP, PDPS | Datum: 01/2020 |
| Měřítko: - | | Formát: 3xA4 | Verze: D.1.2.1 |
| Příloha: UMÍSTĚNÍ ZAŘÍZENÍ V TECHNOLOGICKÉM DOMKU A VÝPRAVNÍ BUDOVĚ VÝH. BARTOUSHOV | | Část: 7 | Č. přílohy: 7 |