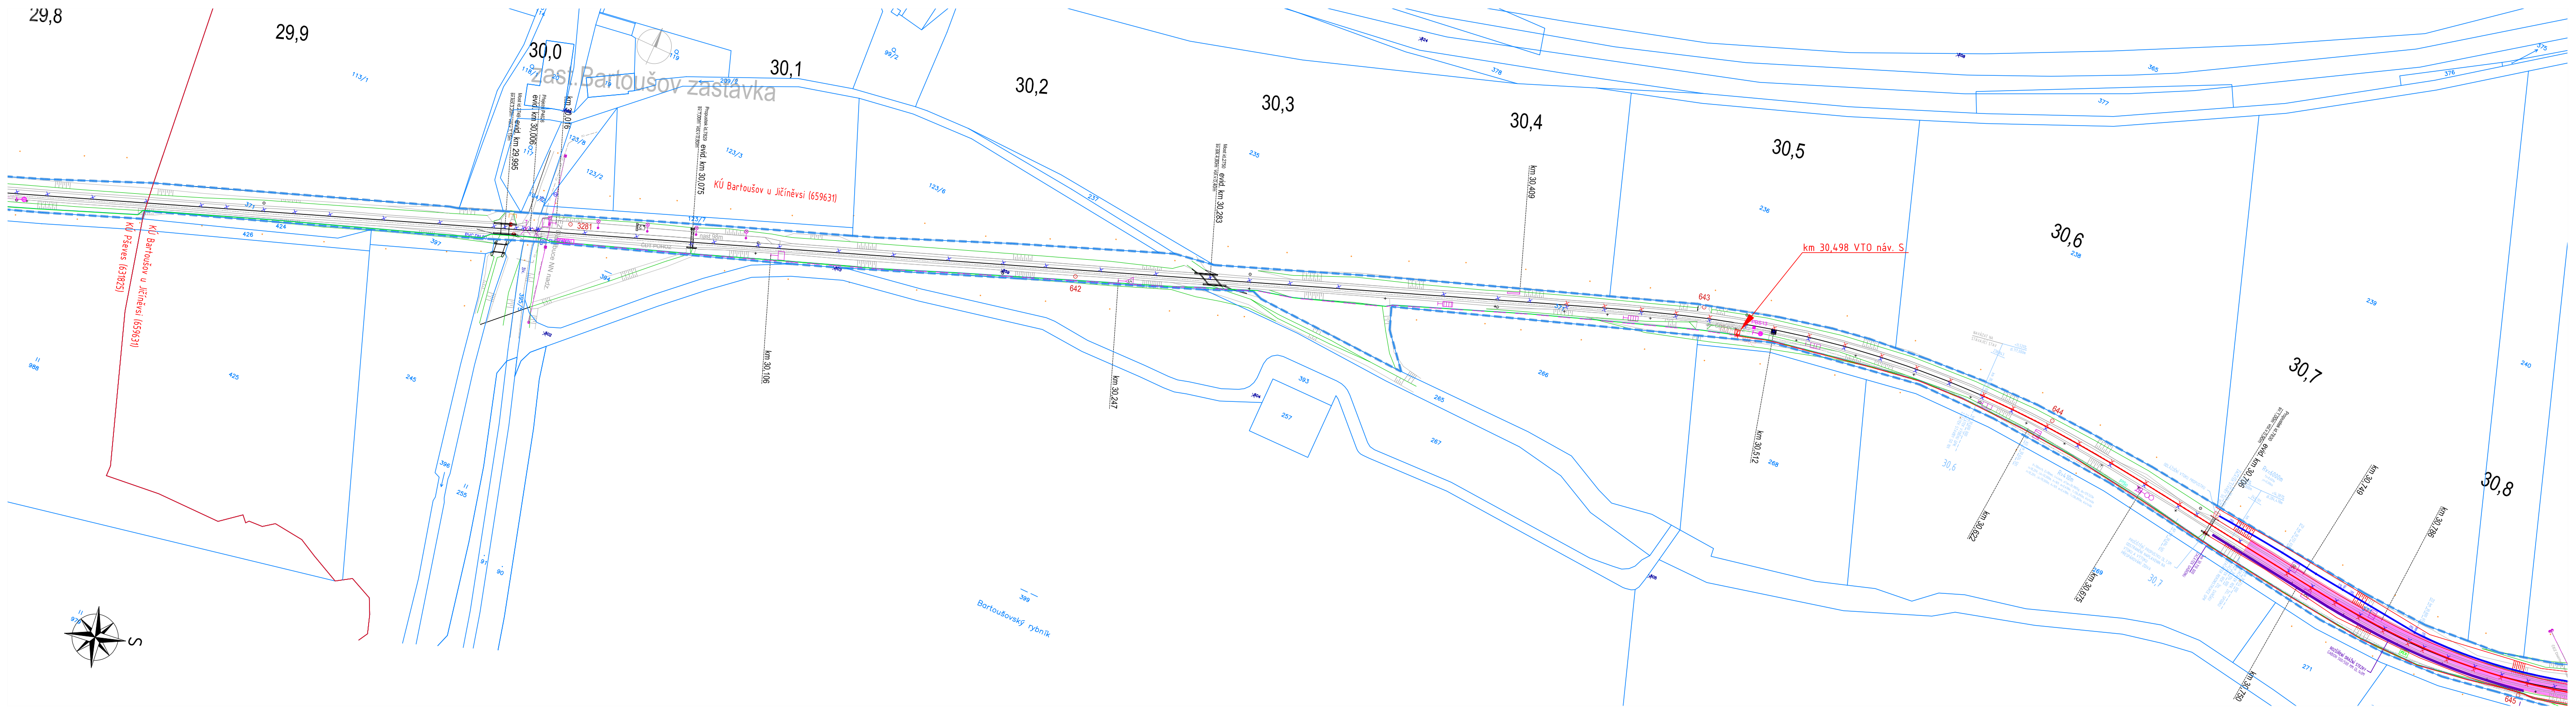
29,8
29,9
30,0
30,1
30,2
30,3
30,4
30,5
30,6
30,7
30,8
zast.Bartoušov zastávka
KÚ Bartoušov u Jičíněvsi (659631)
KÚ Pševes (631825)
Přejezd P4626 evid. km 30,006
Most id.2749 evid. km 29,995
km 30,016
Propustek id.7829 evid. km 30,075
km 30,106
Most id.2750 evid. km 30,283
km 30,247
km 30,409
km 30,498 VTO náv. S
km 30,512
km 30,622
km 30,675
Propustek id.7830 evid. km 30,706
km 30,749
km 30,750
km 30,786
3281
642
643
644
645
PBS13
R=410m
Rv=6000m
NAVÁZAT NA STÁVAJÍCÍ STAV
ROZŠÍŘENÍ DRÁŽNÍ STEZKY GABION 500/500 MM DL.14OM
113/1
118/1
117
119
99/2
209/2
123/8
123/3
123/2
123/7
123/6
371
424
426
397
394
395/5
425
245
988
235
237
236
378
393
257
265
266
267
268
238
239
240
269
271
Bartoušovský rybník
S

LEGENDA STÁVAJÍCÍCH SÍTÍ

SSZT	Správa železniční dopravní cesty, státní organizace, SSZT - Správa sdělovací a zabezpečovací techniky
SEE	Správa železniční dopravní cesty, státní organizace, SEE - Správa elektrotechniky a energetiky
propustek most	Správa železniční dopravní cesty, státní organizace, SMT - Správa mostů a tunelů
RSM	České dráhy, akciová společnost, RSM - Regionální správa majetku
ČDT	ČD Telematika, akciová společnost
ICT	ČEZ ICT Services, akciová společnost
	ČEZ Distribuce, akciová společnost - síť NN
	ČEZ Distribuce, akciová společnost - síť VN
	GasNet, společnost s ručením omezeným - VTL plynovod
	GasNet, společnost s ručením omezeným - STL plynovod
O2	Česká telekomunikační infrastruktura, akciová společnost
	Vodohospodářská a obchodní společnost, akciová společnost - vodovod
	Vodohospodářská a obchodní společnost, akciová společnost - kanalizace
VO	Technické služby města Jičína
ČRA	České Radiokomunikace, akciová společnost

UPOZORNĚNÍ:
PRŮBĚH PODZEMNÍCH SÍTÍ JE ZAKRESLEN POUZE INFORMATIVNĚ PODLE VYJÁDŘENÍ JEJICH SPRÁVCŮ. PRO ZJIŠTĚNÍ PŘESNÉ POLOHY SÍTĚ JE NUTNÉ POŽÁDAT SPRÁVCE O VYTYČENÍ.

LEGENDA MAPY

STÁVAJÍCÍ STAV
HRANICE PARCEL KATASTRU NEMOVITOSTÍ
HRANICE DRÁŽNÍHO POZEMKU

LEGENDA NOVÝCH SÍTÍ ZŘIZOVANÝCH V RÁMCI TOHOTO PS

VTO náv. S - BARTOUŠOV SM - VTO P4627 - VTO náv. L

Souřadnicový systém: S-JTSK
Výškový systém: Bpv

Přehled verzí přílohy

Číslo	Datum	Popis změny	Jméno	Podpis

Zadavatel:
Správa železniční dopravní cesty, státní organizace
Dlážděná 1003/7, Praha 1 - Nové Město 110 00
SŽDC s.o., Stavební správa východ
Nerudova 1, Olomouc 772 58

SŽDC

Zhotovitel:
PROJEKT servis spol. s r.o.
U Elektry 830/2b, Praha 9 - Hloubětín 198 00
IČ: 49823141
tel.: 281 090 860
www.projekt-servis.cz firma@projekt-servis.cz

Hlavní inženýr projektu: Novosad
Jiří Novosad, DiS.

Zástupce hlavního inženýra projektu
Bc. Michal Munzar

Zpracovatel části:
STARMON s r.o.
Průmyslová 1880, Choceň 565 01
IČ: 49285751
tel.: 465 530 177
www.starmon.cz starmon@starmon.cz

STARMON

Vypracoval: Petr Patočka
Ing. Petr Patočka

Kontroloval:
Lukáš Krejsar, BA (Hons)

Odpovědný projektant:
Lukáš Krejsar, BA (Hons)

KRAJ: Královéhradecký
OKRES: Jičín
OÚ: Jičíněves

Název akce:
Zřízení výhybny Bartoušov

Část:
D - Dokumentace objektů a technických a technologických zařízení

PS 03 TELEFONNÍ ZAPOJOVAČ

Příloha:
SITUACE (BARTOUŠOV ZASTÁVKA)

Číslo zakázky:	**ZAK-2019-19**
Stupeň:	DSP, PDPS
Datum:	01/2020
Měřítko:	1:1000
Formát:	7xA4

Verze:	*Část:*	*Č. přílohy:*
	D.1.2.2.1	**2.1**

Dokument lze užívat pouze ve smyslu příslušné smlouvy o dílo. Žádná jeho část nemůže být dle zákona č. 121/2000 Sb. kopírována nebo jiným způsobem rozšiřována bez souhlasu PROJEKT servis spol. s r.o.