


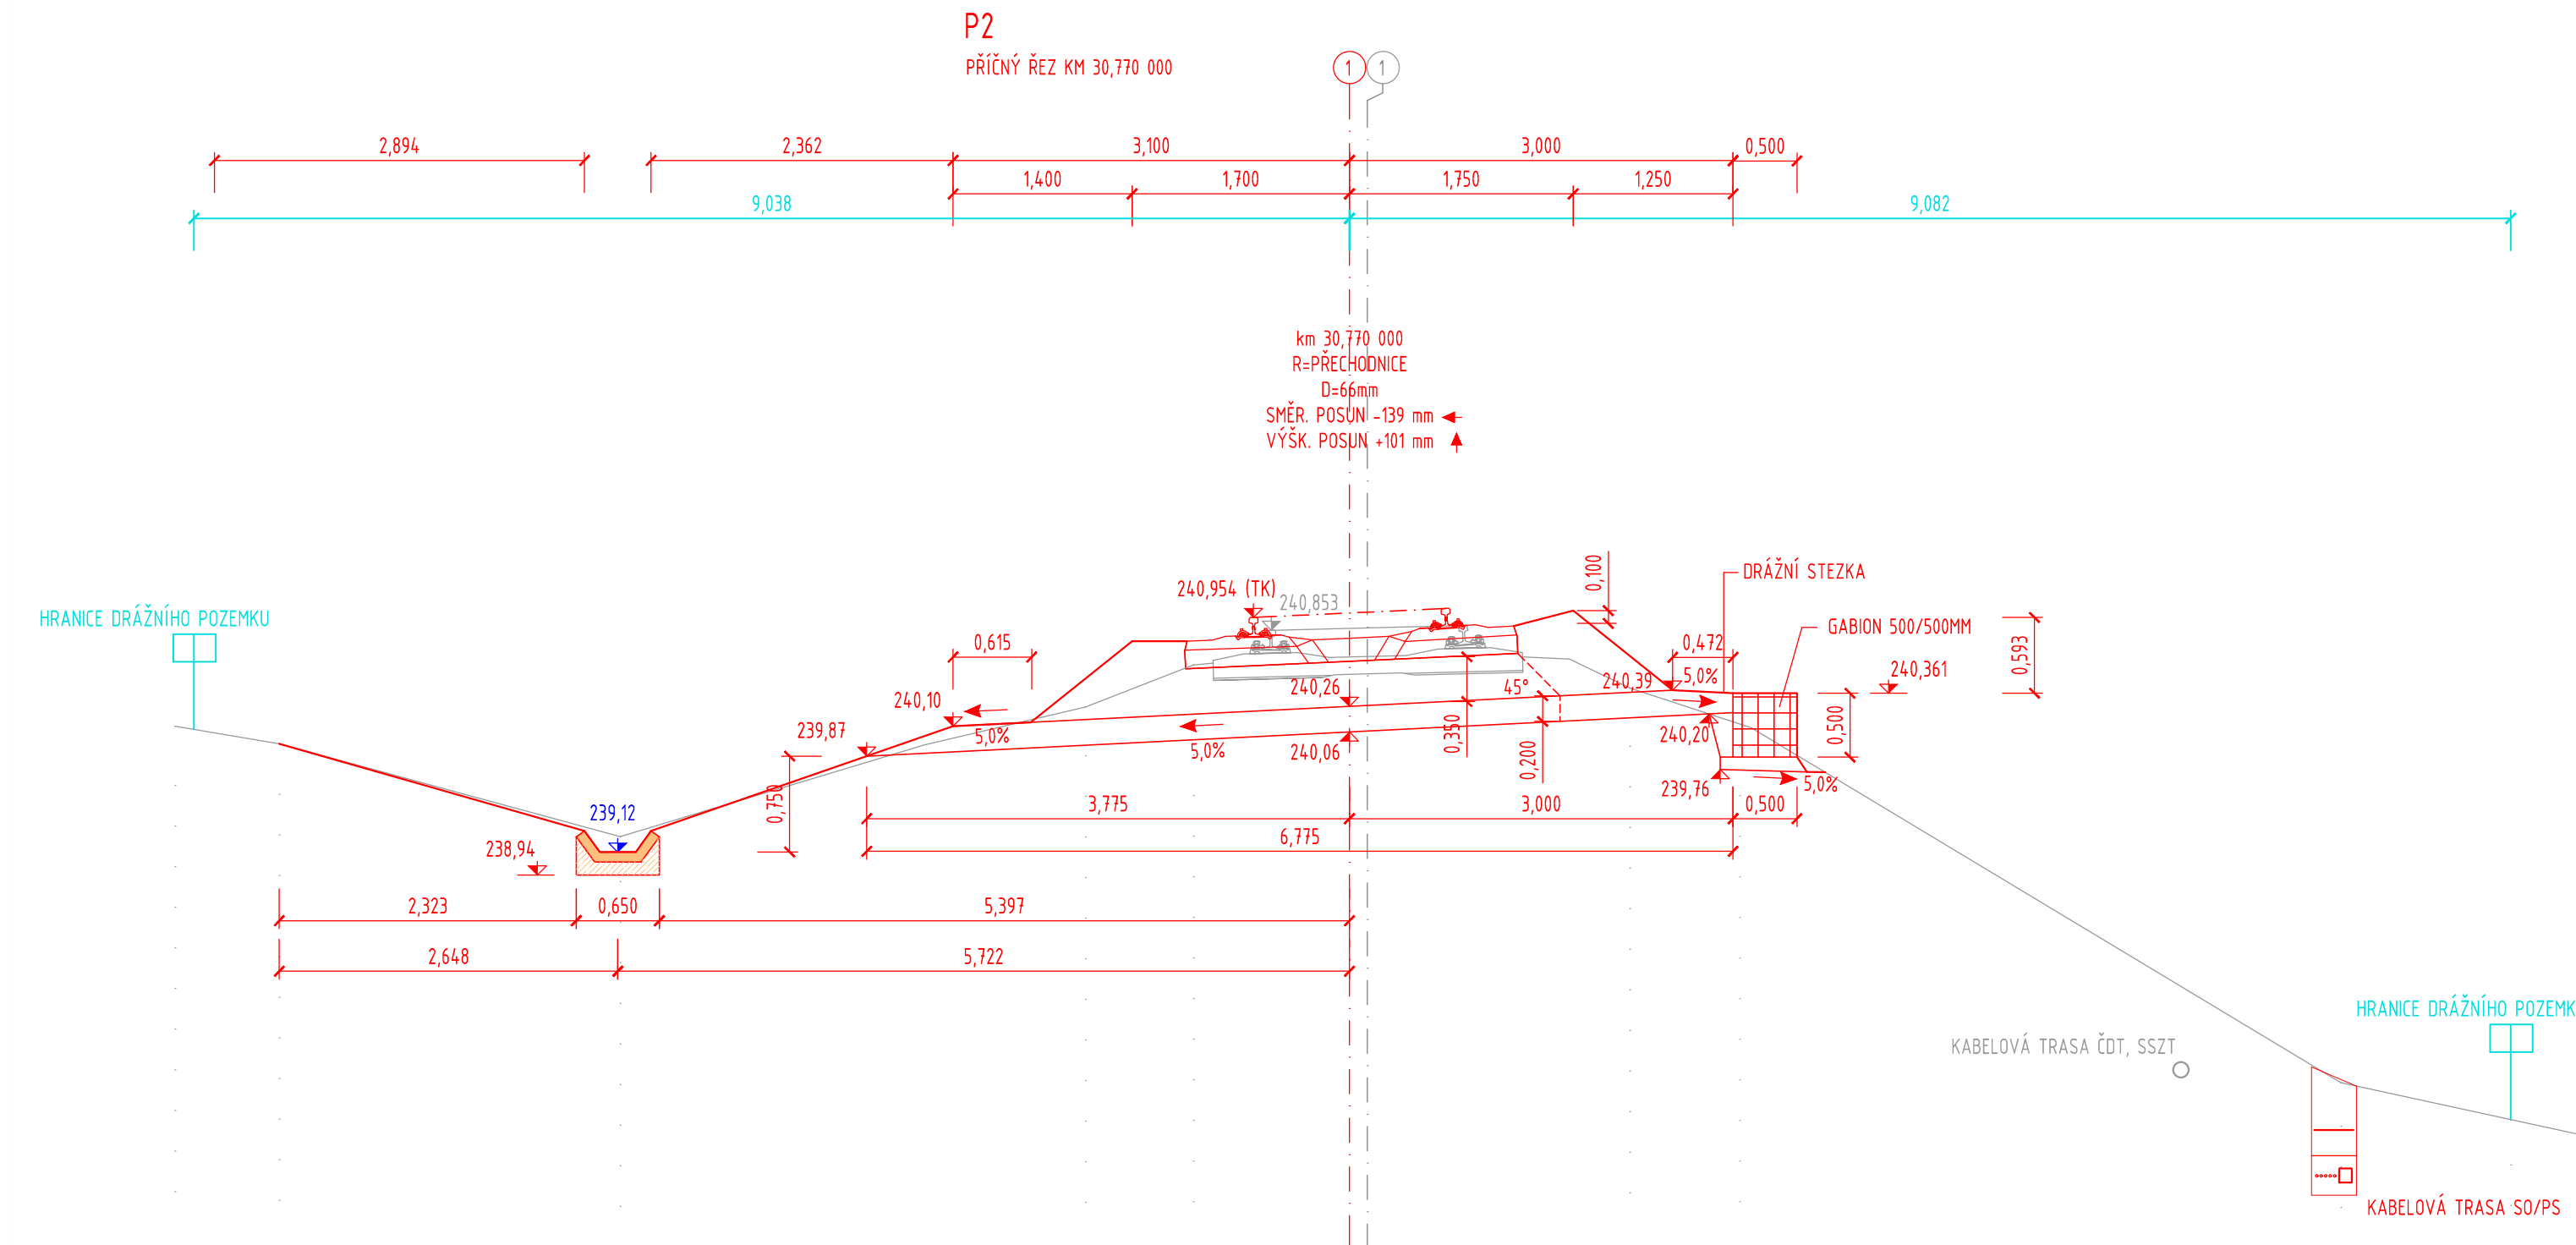


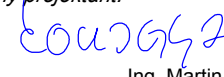
SO 101.1 ŽELEZNIČNÍ SVRŠEK
PRACOVNÍ PŘÍČNÉ ŘEZY P1-P3
M 1:50



- NOVÝ STAV
- STARÝ STAV
- ODVODNĚNÍ
- HRANICE POZEMKU INVESTORA

Souřadnicový systém: S-JTSK

Výškový systém: B

Přehled verzí přílohy					
Číslo	Datum	Popis změny	Jméno	Podpis	
Zadavatel:			<div>Správa železniční dopravní cesty, státní organizace Dlážděná 1003/7, Praha 1 - Nové Město 110 00 SŽDC s.o., Stavební správa východ Nerudova 1, Olomouc 772 58</div> <div></div>		
Zhotovitel:			<div>PROJEKT servis spol. s r.o. U Elektrky 830/2b, Praha 9 - Hloubětín 198 00 IČ: 49823141 tel.: 281 090 860 www.projekt-servis.cz firma@projekt-servis.cz</div> <div></div>		
Hlavní inženýr projektu:			Zástupce hlavního inženýra projektu		
<div> Jiří Novosad, DIS.</div>			<div> Bc. Michal Munzar</div>		
Zpracovatel částí:					
<div>PROJEKT servis spol. s r.o. U Elektrky 830/2b, Praha 9 - Hloubětín 198 00 IČ: 49823141 tel.: 281 090 860 www.projekt-servis.cz firma@projekt-servis.cz</div> <div></div>					
Vypracoval:		Kontroloval:	Odpovědný projektant:		
<div> Jiří Novosad, DIS.</div>		<div> Bc. Michal Munzar</div>		<div> Ing. Martin Koudełka</div>	
KRAJ: Královéhradecký			OÚ: Jičíněves		
Název akce:					
Zřízení výhybny Bartoušov					
Část:			Číslo zakázky: ZAK-2019-19		
D - Dokumentace objektů a technických a technologických zařízení					
SO 101.1 ŽELEZNIČNÍ SVRŠEK					
Příloha:					
PRACOVNÍ PŘÍČNÉ ŘEZY P1-P3					
Verze:			Část:	Č. přílohy:	
			D.2.1.1	6.1	