
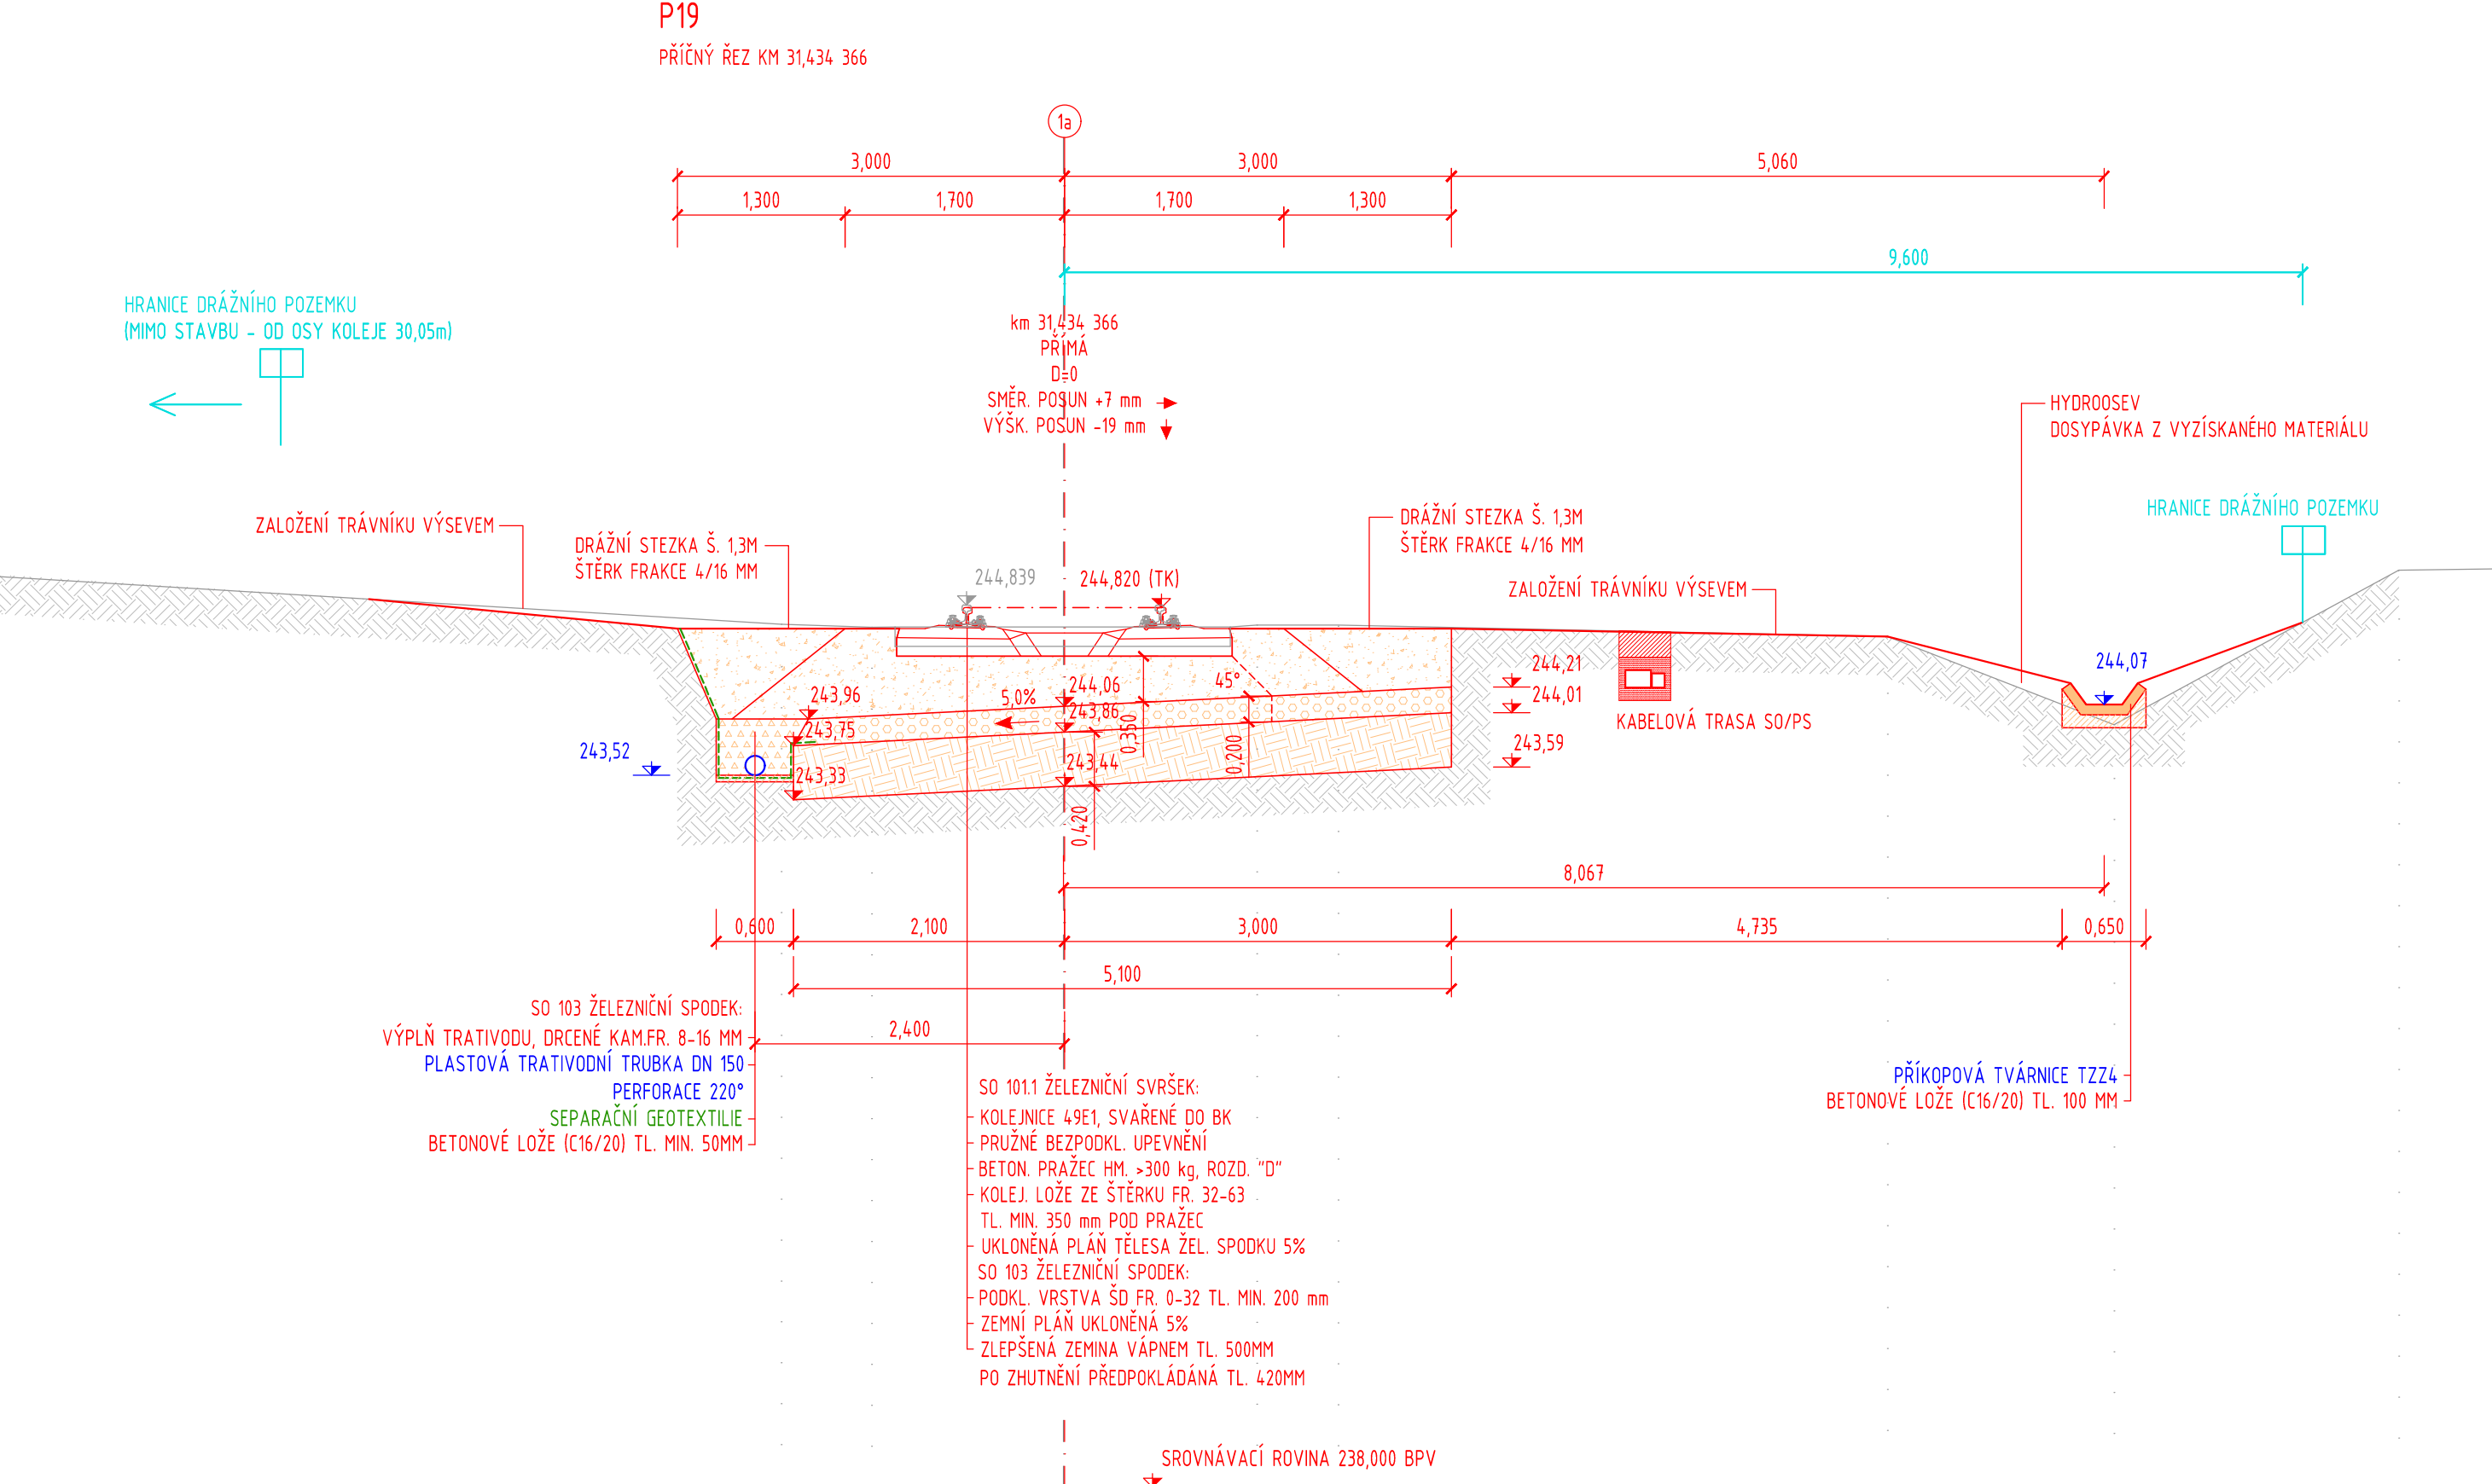
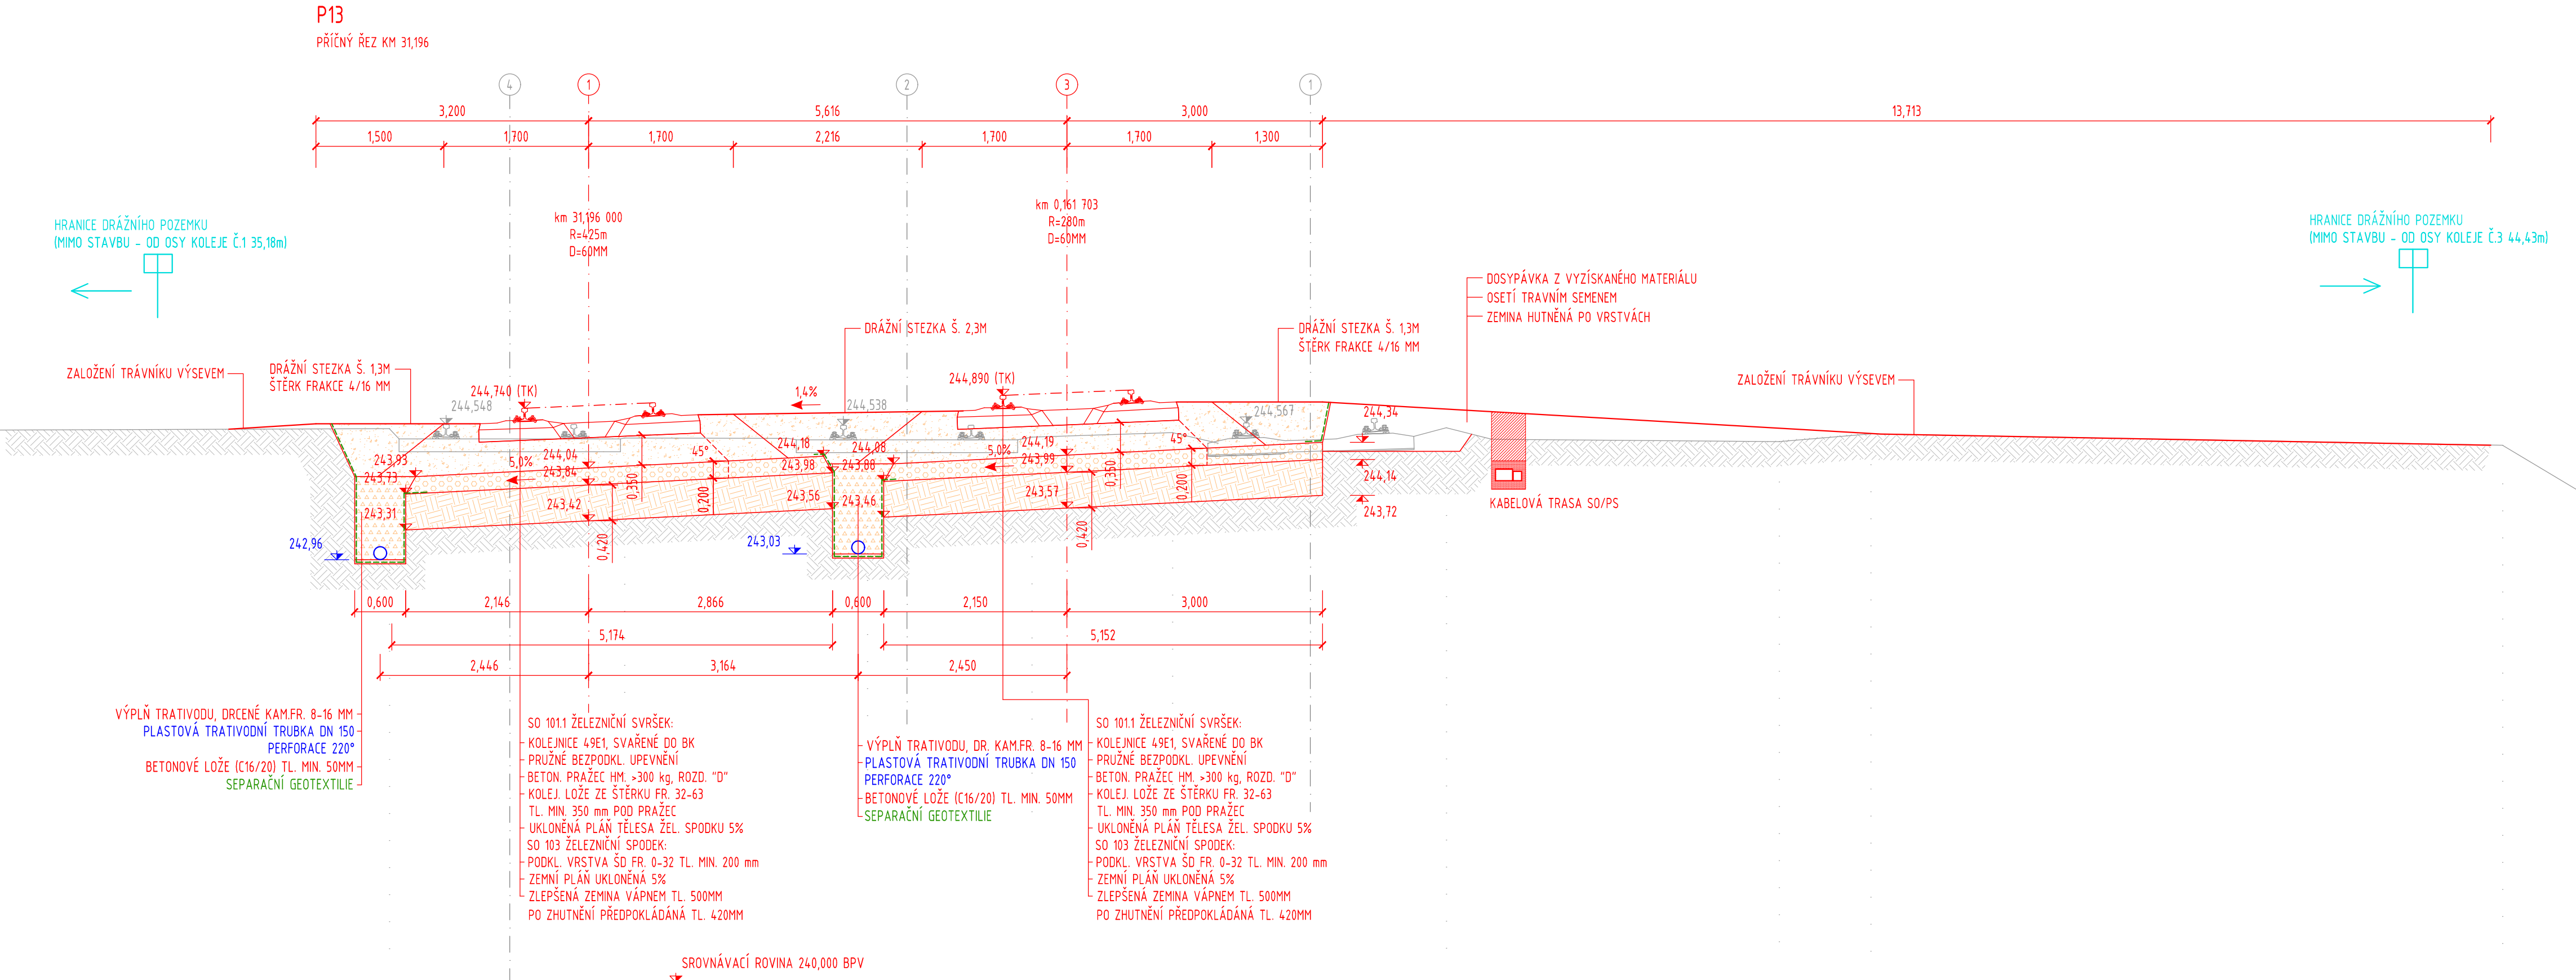


“ZŘÍZENÍ VÝHYBNY BARTOUŠOV”
SO 103 ŽELEZNIČNÍ SPODEK
VZOROVÝ PŘÍČNÝ ŘEZ P3, P13, P19
M 1:50

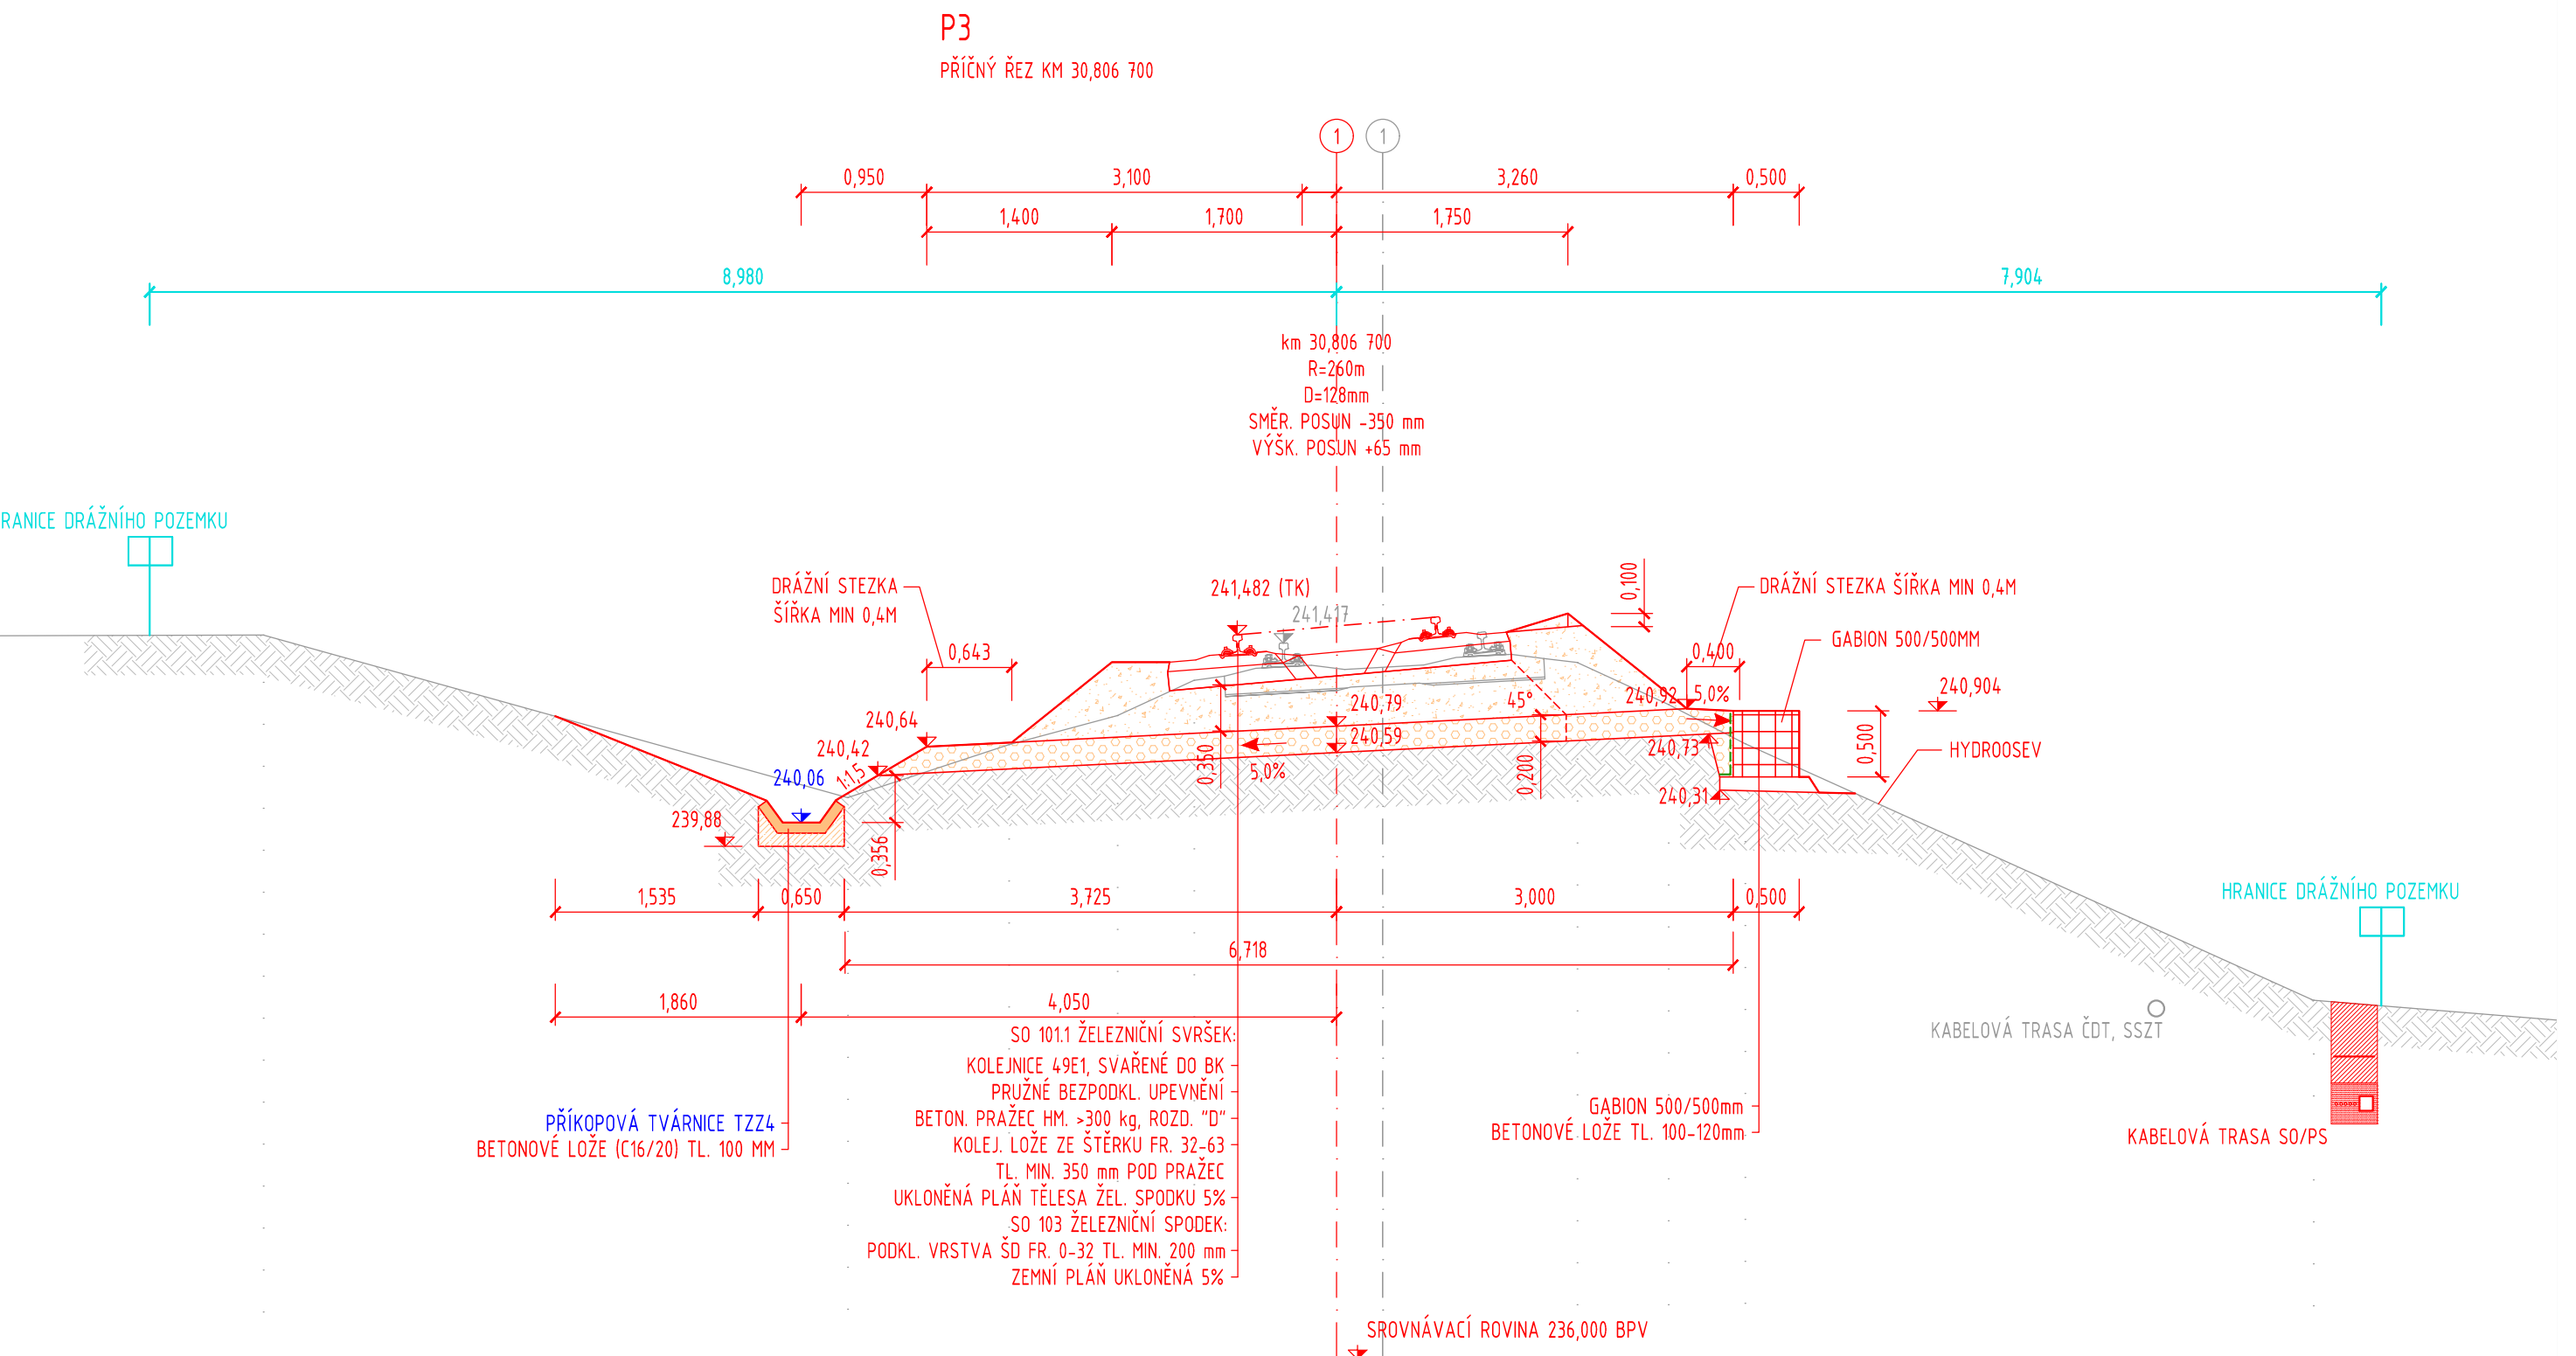

LEGENDA:

- NOVÝ STAV
- STARÝ STAV
- ODVODNĚNÍ
- SEPARAČNÍ GEOTEXTILIE
- HRANICE POZEMKU INVESTORA

Souřadnicový systém: S-JTSK
Výškový systém: Bpv

Přehled verzí příloh			
Číslo	Datum	Popis změny	Podpis
Zadavatel:		Správa železniční dopravní cesty, státní organizace Dlážděná 1003/7, Praha 1 - Nové Město 110 00 SŽDC s.o., Stavební správa východ Nerudova 1, Olomouc 772 58	
Zhotovitel:		PROJEKT servis spol. s r.o. U Elektrů 830/2b, Praha 9 - Hloubětín 198 00 IČ: 49823141 tel.: 281 090 860 www.projekt-servis.cz firma@projekt-servis.cz	
Hlavní inženýr projektu:		Zástupce hlavního inženýra projektu	
Zpracovatel část:		PROJEKT servis spol. s r.o. U Elektrů 830/2b, Praha 9 - Hloubětín 198 00 IČ: 49823141 tel.: 281 090 860 www.projekt-servis.cz firma@projekt-servis.cz	
Vypracoval:		Kontrola:	
KRAJ: Královéhradecký		OKRES: Jičín	
Název akce:		OÚ: Jičíněves	
Zřízení výhybny Bartoušov			
Část:		Číslo zakázky: ZAK-2019-19	
D - Dokumentace objektu a technických a technologických zařízení			
SO 103 ŽELEZNIČNÍ SPODEK			
Příloha:		Formát: 8x4	
VZOROVÝ PŘÍČNÝ ŘEZ P3, P13, P14		Verze: Část: 4	
		D.2.1.2	