




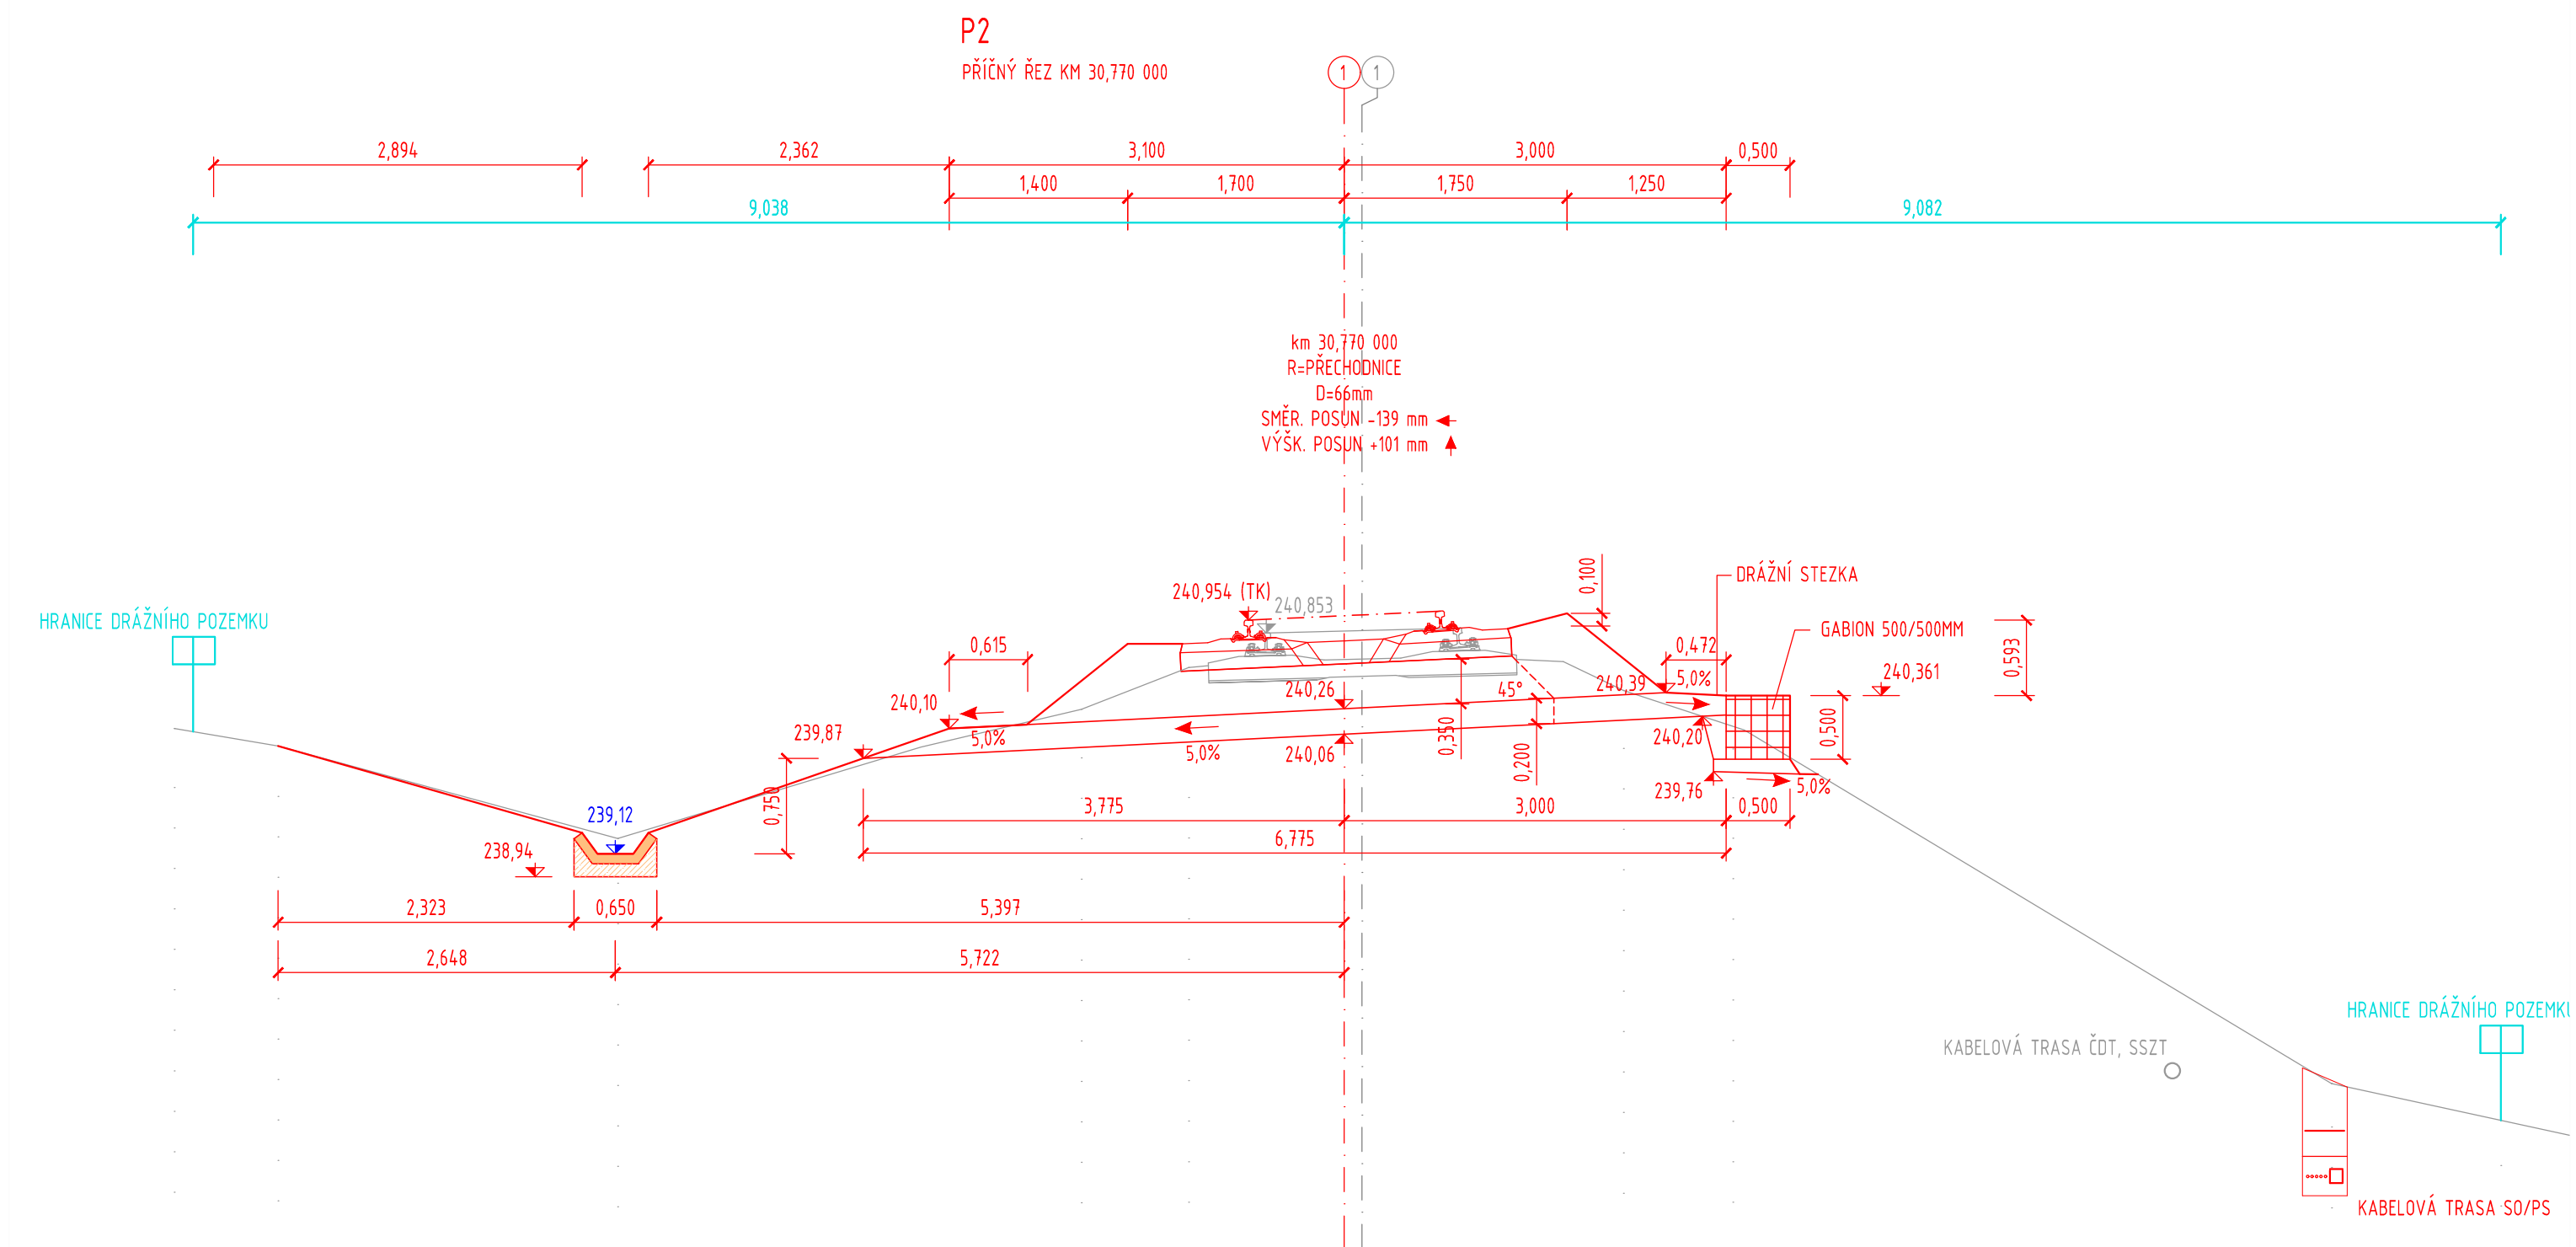

SO 103 ŽELEZNIČNÍ SPODEK
PRACOVNÍ PŘÍČNÉ ŘEZY P1-P
M 1:50



- NOVÝ STAV
- STARÝ STAV
- ODVODNĚNÍ
- HRANICE POZEMKU INVESTORA

Výškový systém: Bp

Přehled verzí příloh				
Číslo	Datum	Popis změny	Jméno	Podpis
Zadavatel: Správa železniční dopravní cesty, státní organizace Dlážděná 1003/7, Praha 1 - Nové Město 110 00 SŽDC s.o., Stavební správa východ Nerudova 1, Olomouc 772 58				
				
Zhotovitel: PROJEKT servis spol. s r.o. U Elektry 830/2b, Praha 9 - Hloubětín 198 00 IČ: 49823141 tel.: 281 090 860 www.projekt-servis.cz firma@projekt-servis.cz				
				
Hlavní inženýr projektu:		Zástupce hlavního inženýra projektu		
 Jiří Novosad, DIS.		 Bc. Michal Munzar		
Zpracovatel časti: PROJEKT servis spol. s r.o. U Elektry 830/2b, Praha 9 - Hloubětín 198 00 IČ: 49823141 tel.: 281 090 860 www.projekt-servis.cz firma@projekt-servis.cz				
				
Vypracoval:		Kontroloval:	Odpovědný projektant:	
 Jiří Novosad, DIS.		 Bc. Michal Munzar		 Ing. Martin Koudełka
KRAJ: Královéhradecký		OKRES: Jičín		OU: Jičíněves
Název akce: Zřízení výhybny Bartoušov				
Část: D - Dokumentace objektů a technických a technologických zařízení SO 103 ŽELEZNIČNÍ SPODEK			Číslo zakázky: ZAK-1919	
PRACOVNÍ PŘÍČNÉ ŘEZY P1-P3			Stupeň: DSP, PDPS	
			Datum: 01/2020	
			Měřítko: 1:50	
			Formát: A4	
Příloha:			Verze:	Část: D.2.1.2
				5.1