
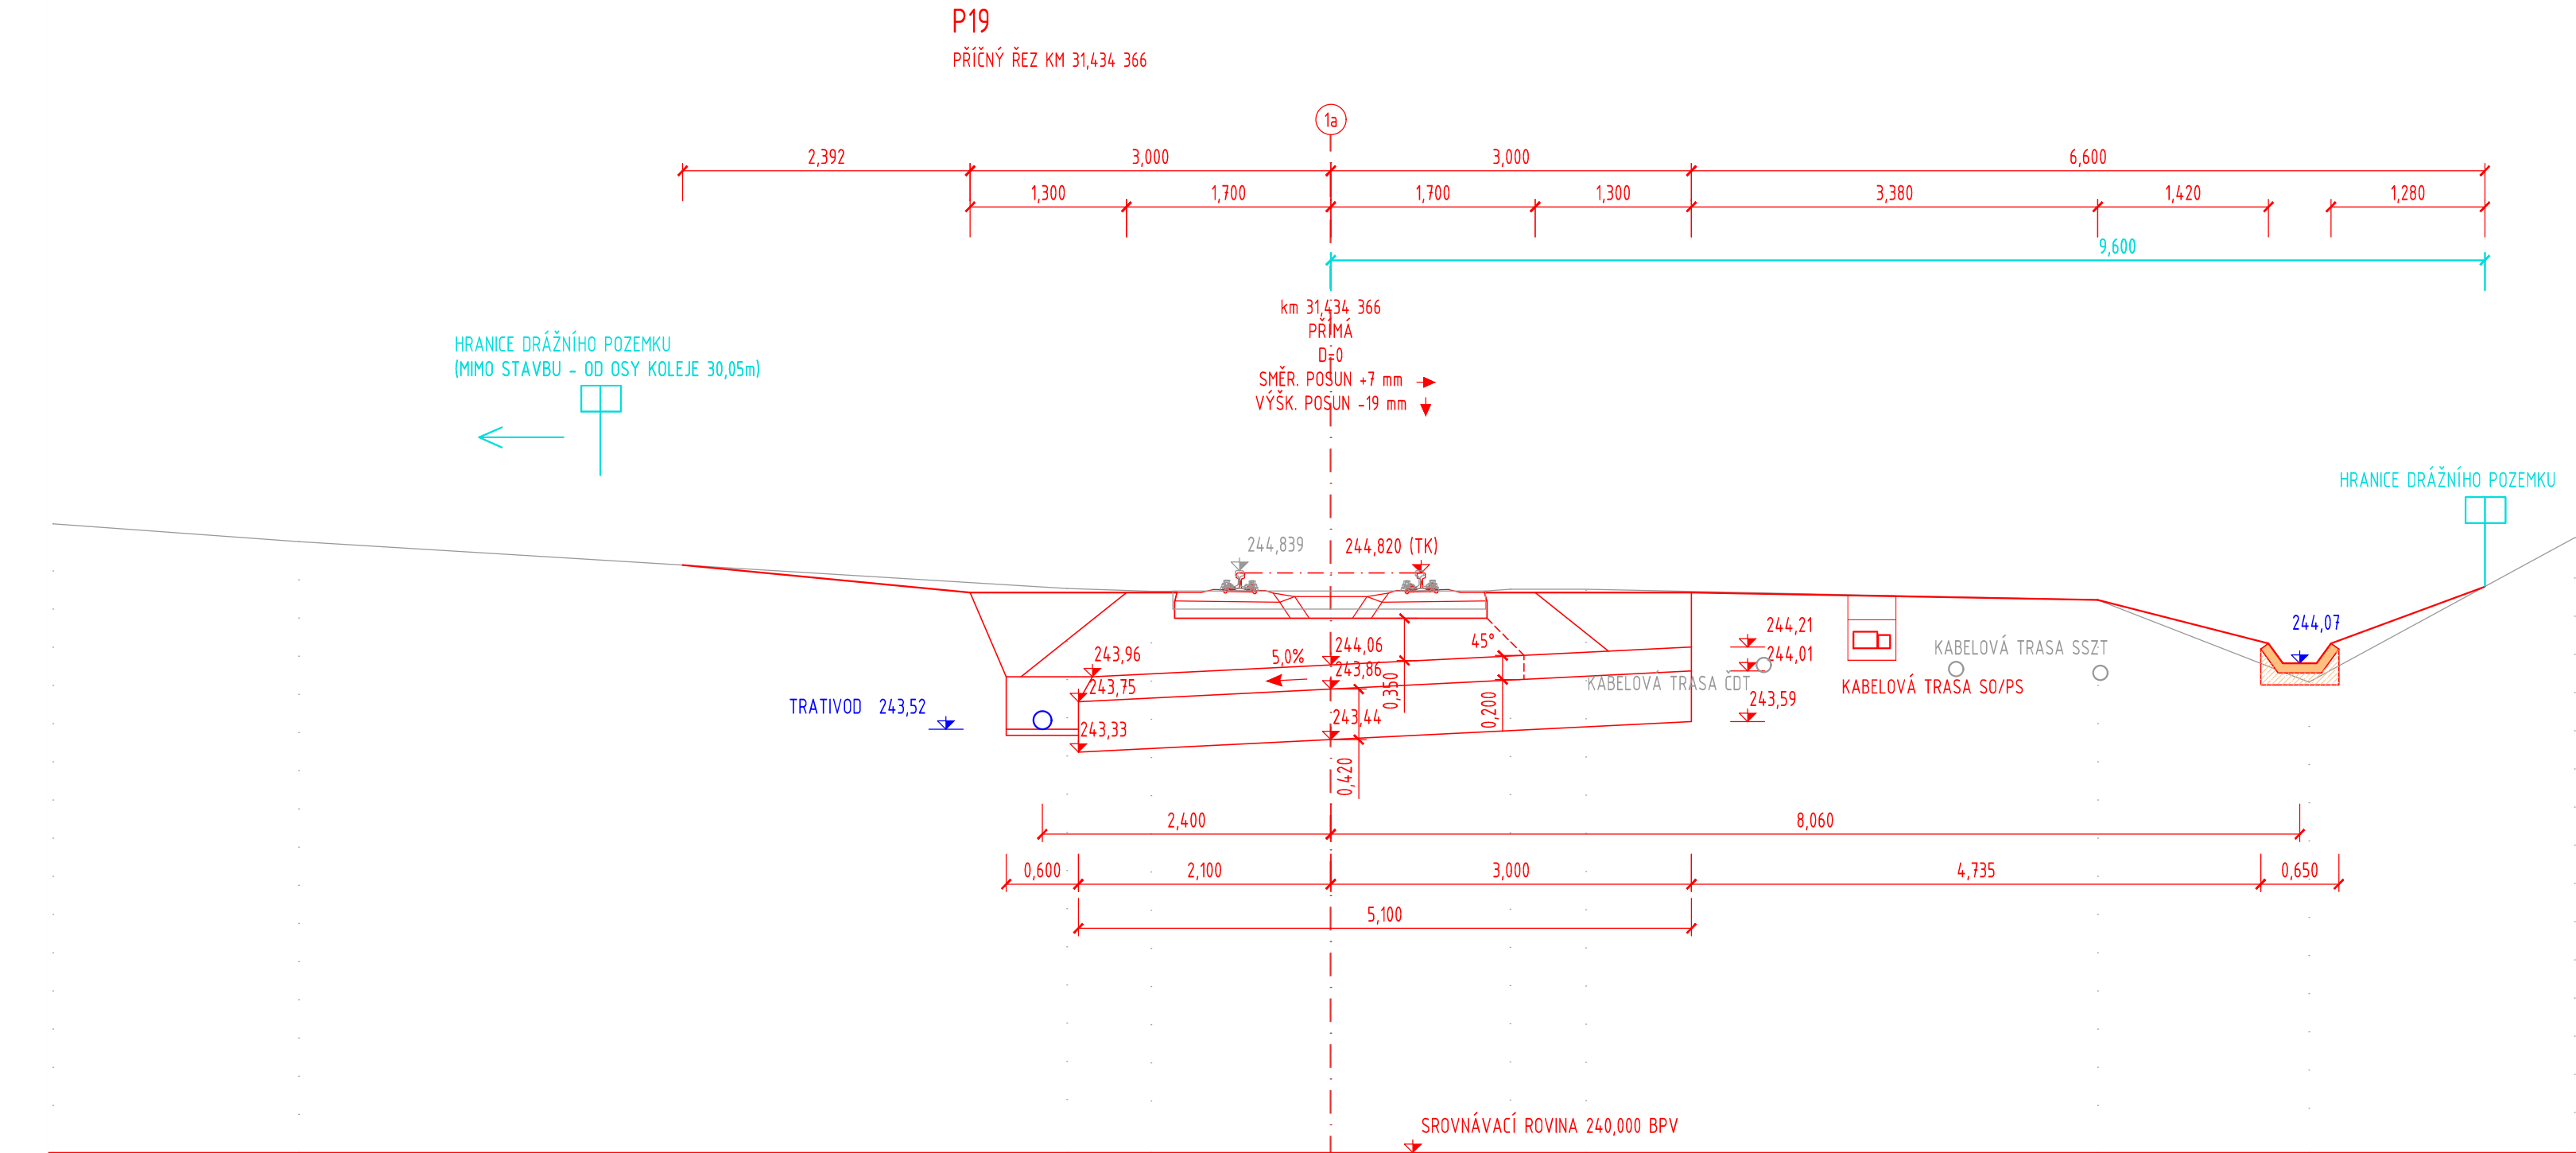
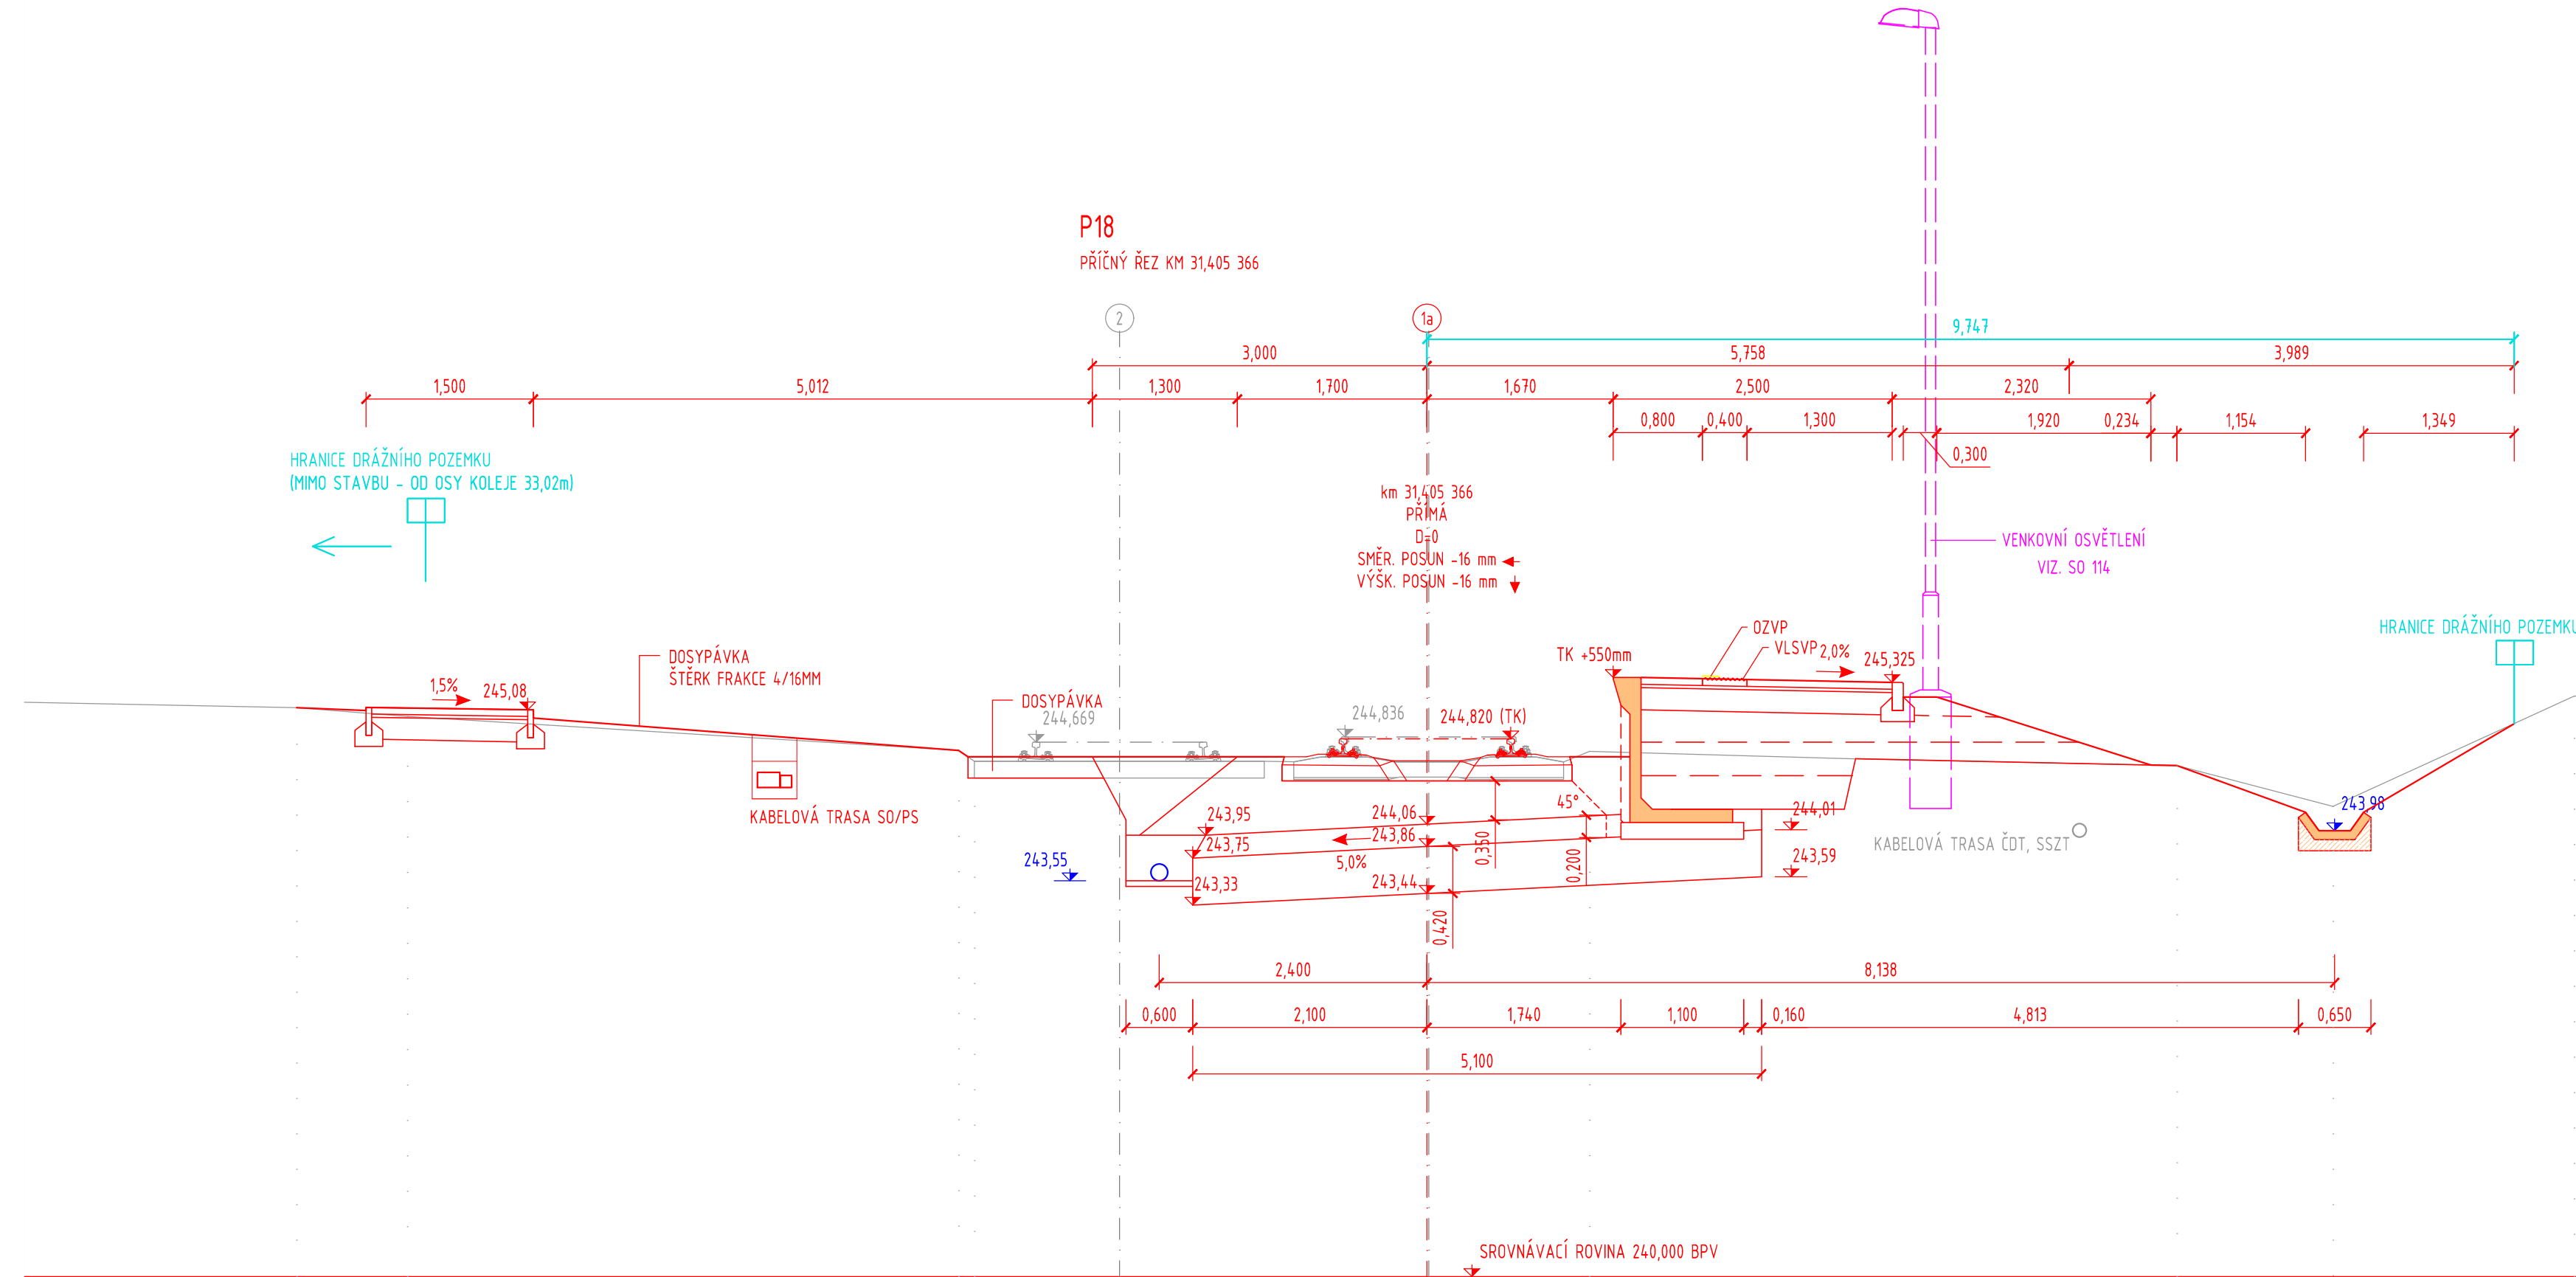


"ZŘÍZENÍ VÝHYBNÝ BARTOŮŠO
SO 103 ŽELEZNIČNÍ SPODEK
PRACOVNÍ PŘÍČNÉ ŘEZY P17-P
M 1:50

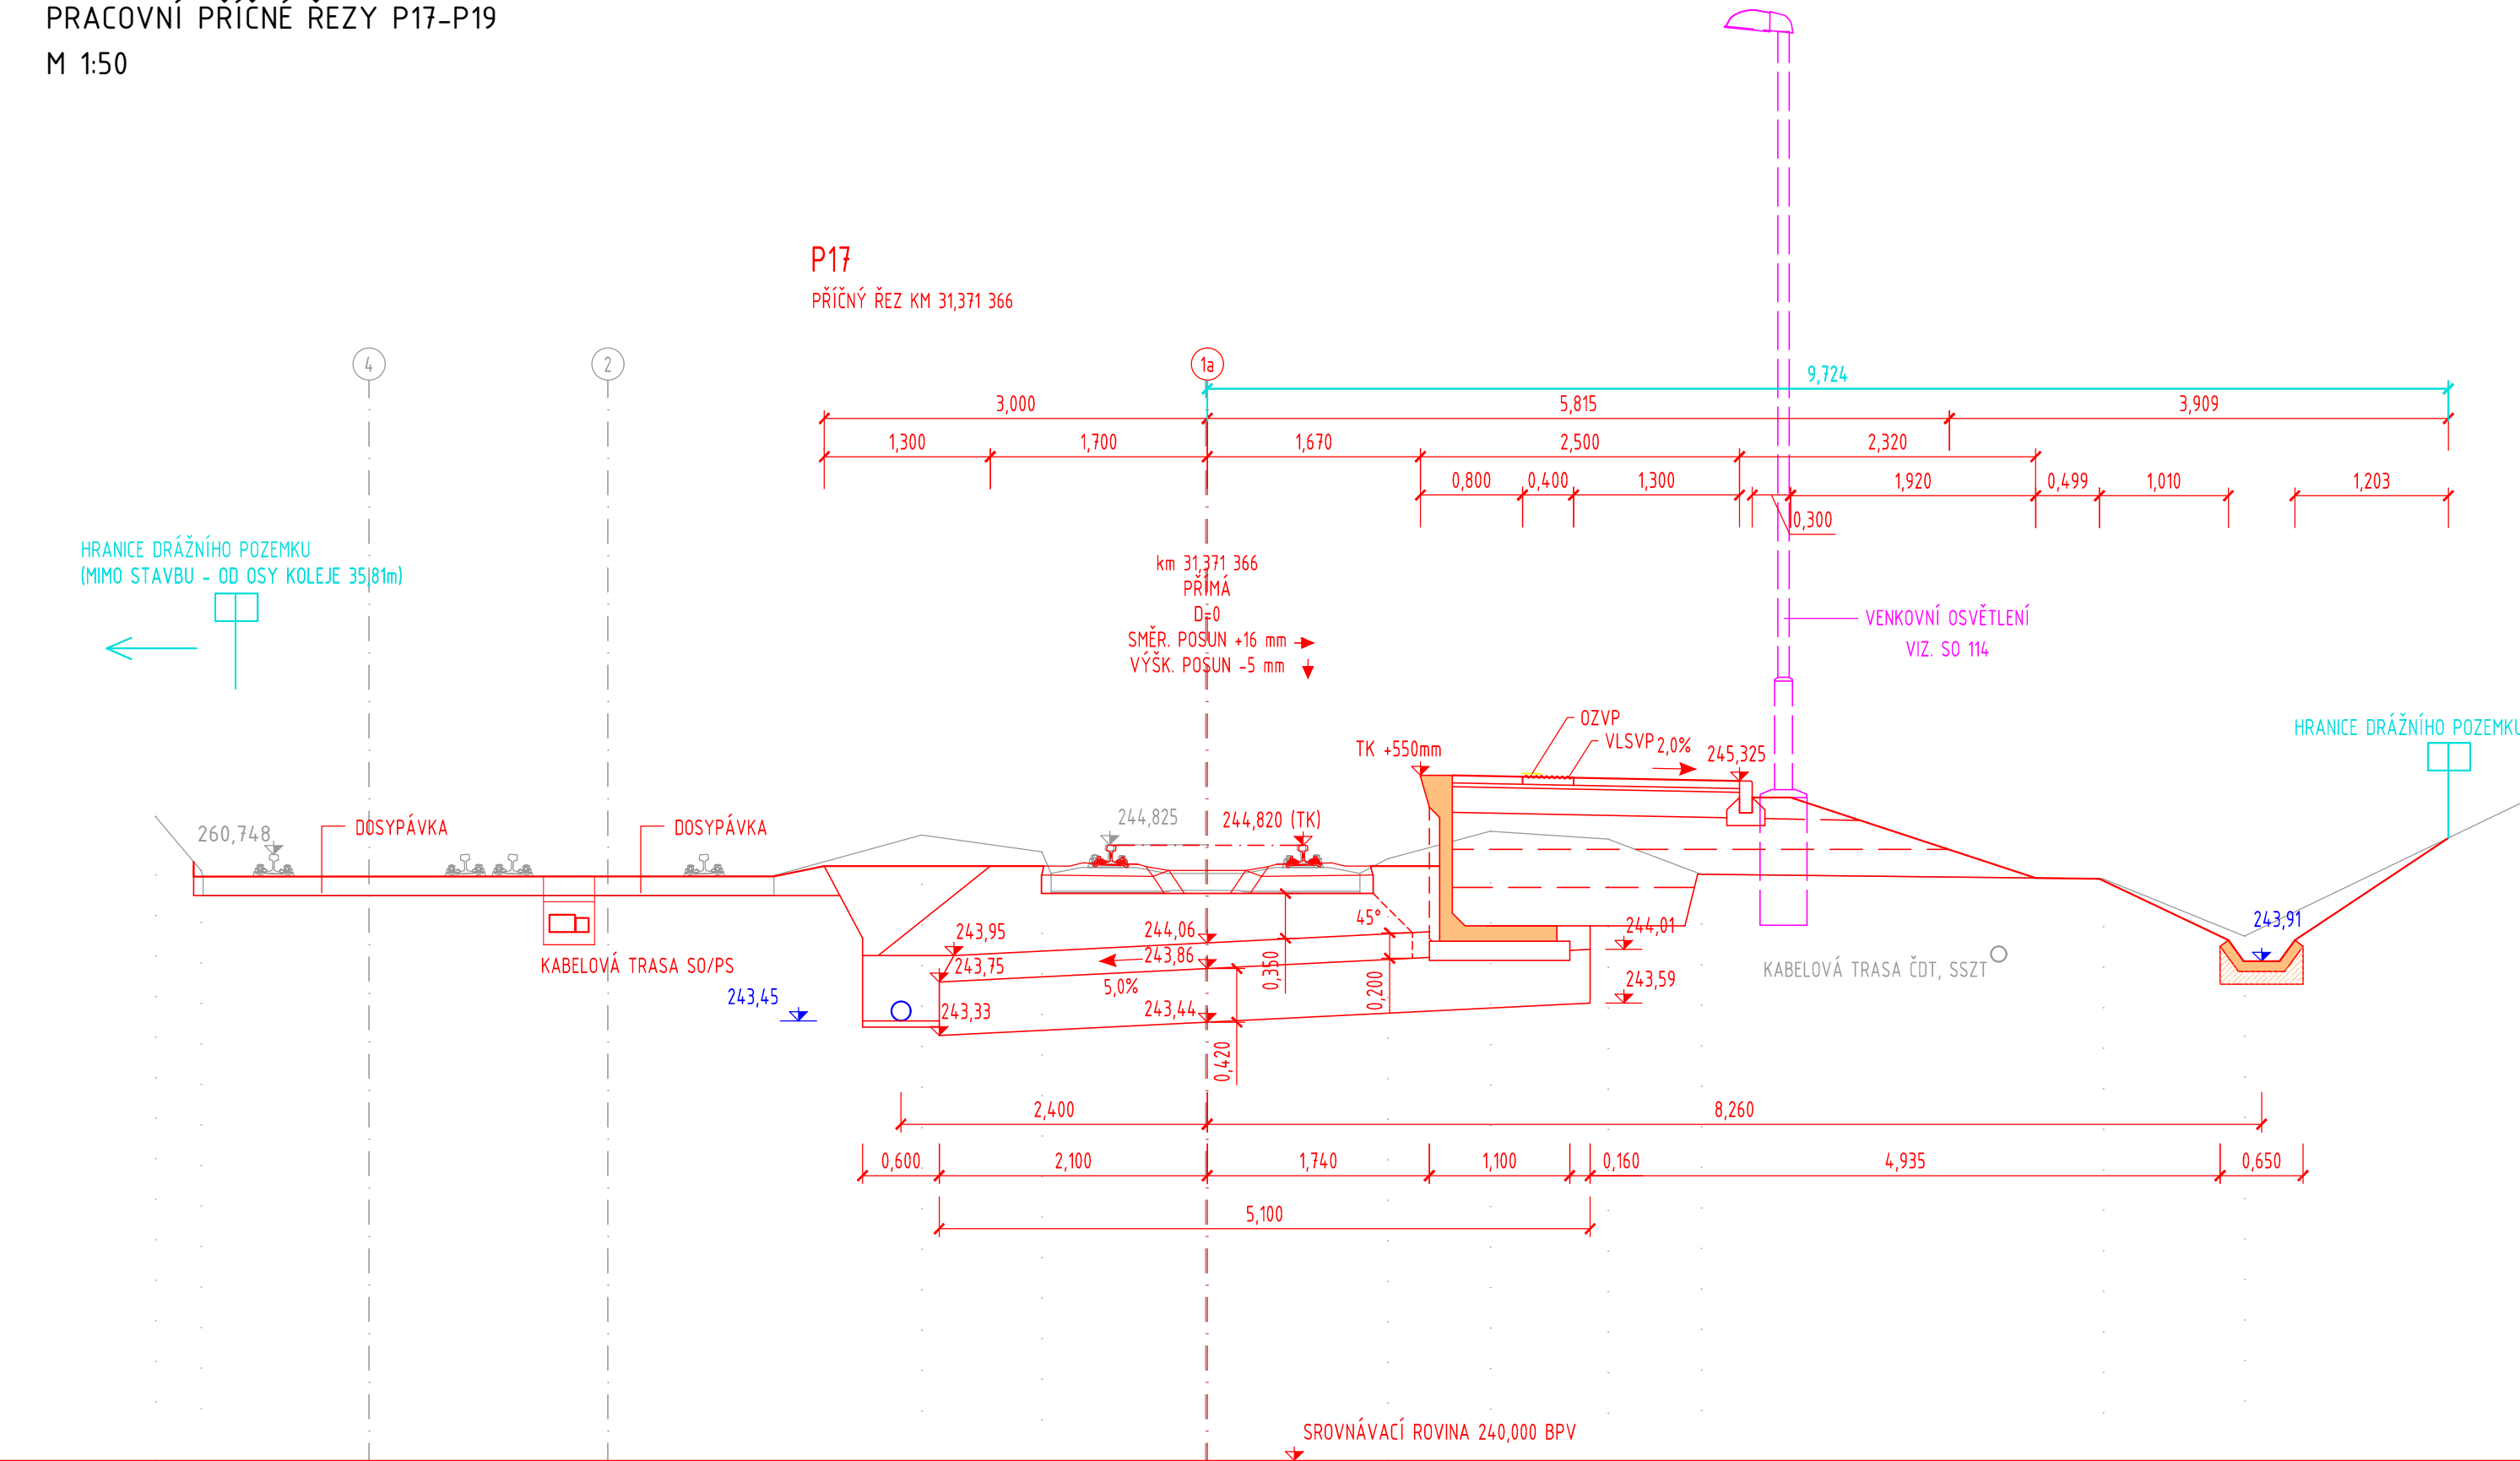

LEGENDA:

- NOVÝ STAV
- STARÝ STAV
- ODVODNĚNÍ
- HRANICE POZEMKU INVESTOR

Souřadnicový systém: S-JTSK
Výškový systém: Bpv

Přehled verzí přílohy				
Číslo	Datum	Popis změny	Jméno	Podpis
Zadavatel: Správa železniční dopravní cesty, státní organizace Dlážděná 1003/7, Praha 1 - Nové Město 110 00 SŽDC s.o., Stavební správa východ Nerudova 1, Olomouc 772 58				
Zhotovitel: PROJEKT servis spol. s r.o. U Elektry 830/2b, Praha 9 - Hloubětín 198 00 IČ: 49823141 tel.: 281 090 860 www.projekt-servis.cz firma@projekt-servis.cz				
Hlavní inženýr projektu:  Jiří Novosad, DIS.	Zástupce hlavního inženýra projektu  Bc. Michal Munzar			
Zpracovatel částí: PROJEKT servis spol. s r.o. U Elektry 830/2b, Praha 9 - Hloubětín 198 00 IČ: 49823141 tel.: 281 090 860 www.projekt-servis.cz firma@projekt-servis.cz				
Vypracoval:  Jiří Novosad, DIS.	Kontroloval:  Bc. Michal Munzar	Odpovědný projektant:  Ing. Martin Koudelka		
KRAJ: Královéhradecký	OKRES: Jičín	OÚ: Jičíněves		
Název akce: Zřízení výhybny Bartoušov				
Část: D - Dokumentace objektů a technických a technologických zařízení		Číslo zakázky: ZAK-2019-19		
SO 103 ŽELEZNIČNÍ SPODEK		Stupeň:	DSP, PDPS	
		Datum:	01/2020	
		Měřítko:	1:50	
		Formát:	8xA4	
Příloha:	Verze:	Část:	Č. přílohy:	
PRACOVNÍ PŘÍČNÉ ŘEZY P17-19		D.2.1.2	5.7	