


"ZŘÍZENÍ VÝHYBNY BARTOUSHOV"
SO 105 REKONSTRUKCE PŘEJEZDU KM 31,505
SITUACE STAVBY
M 1:500

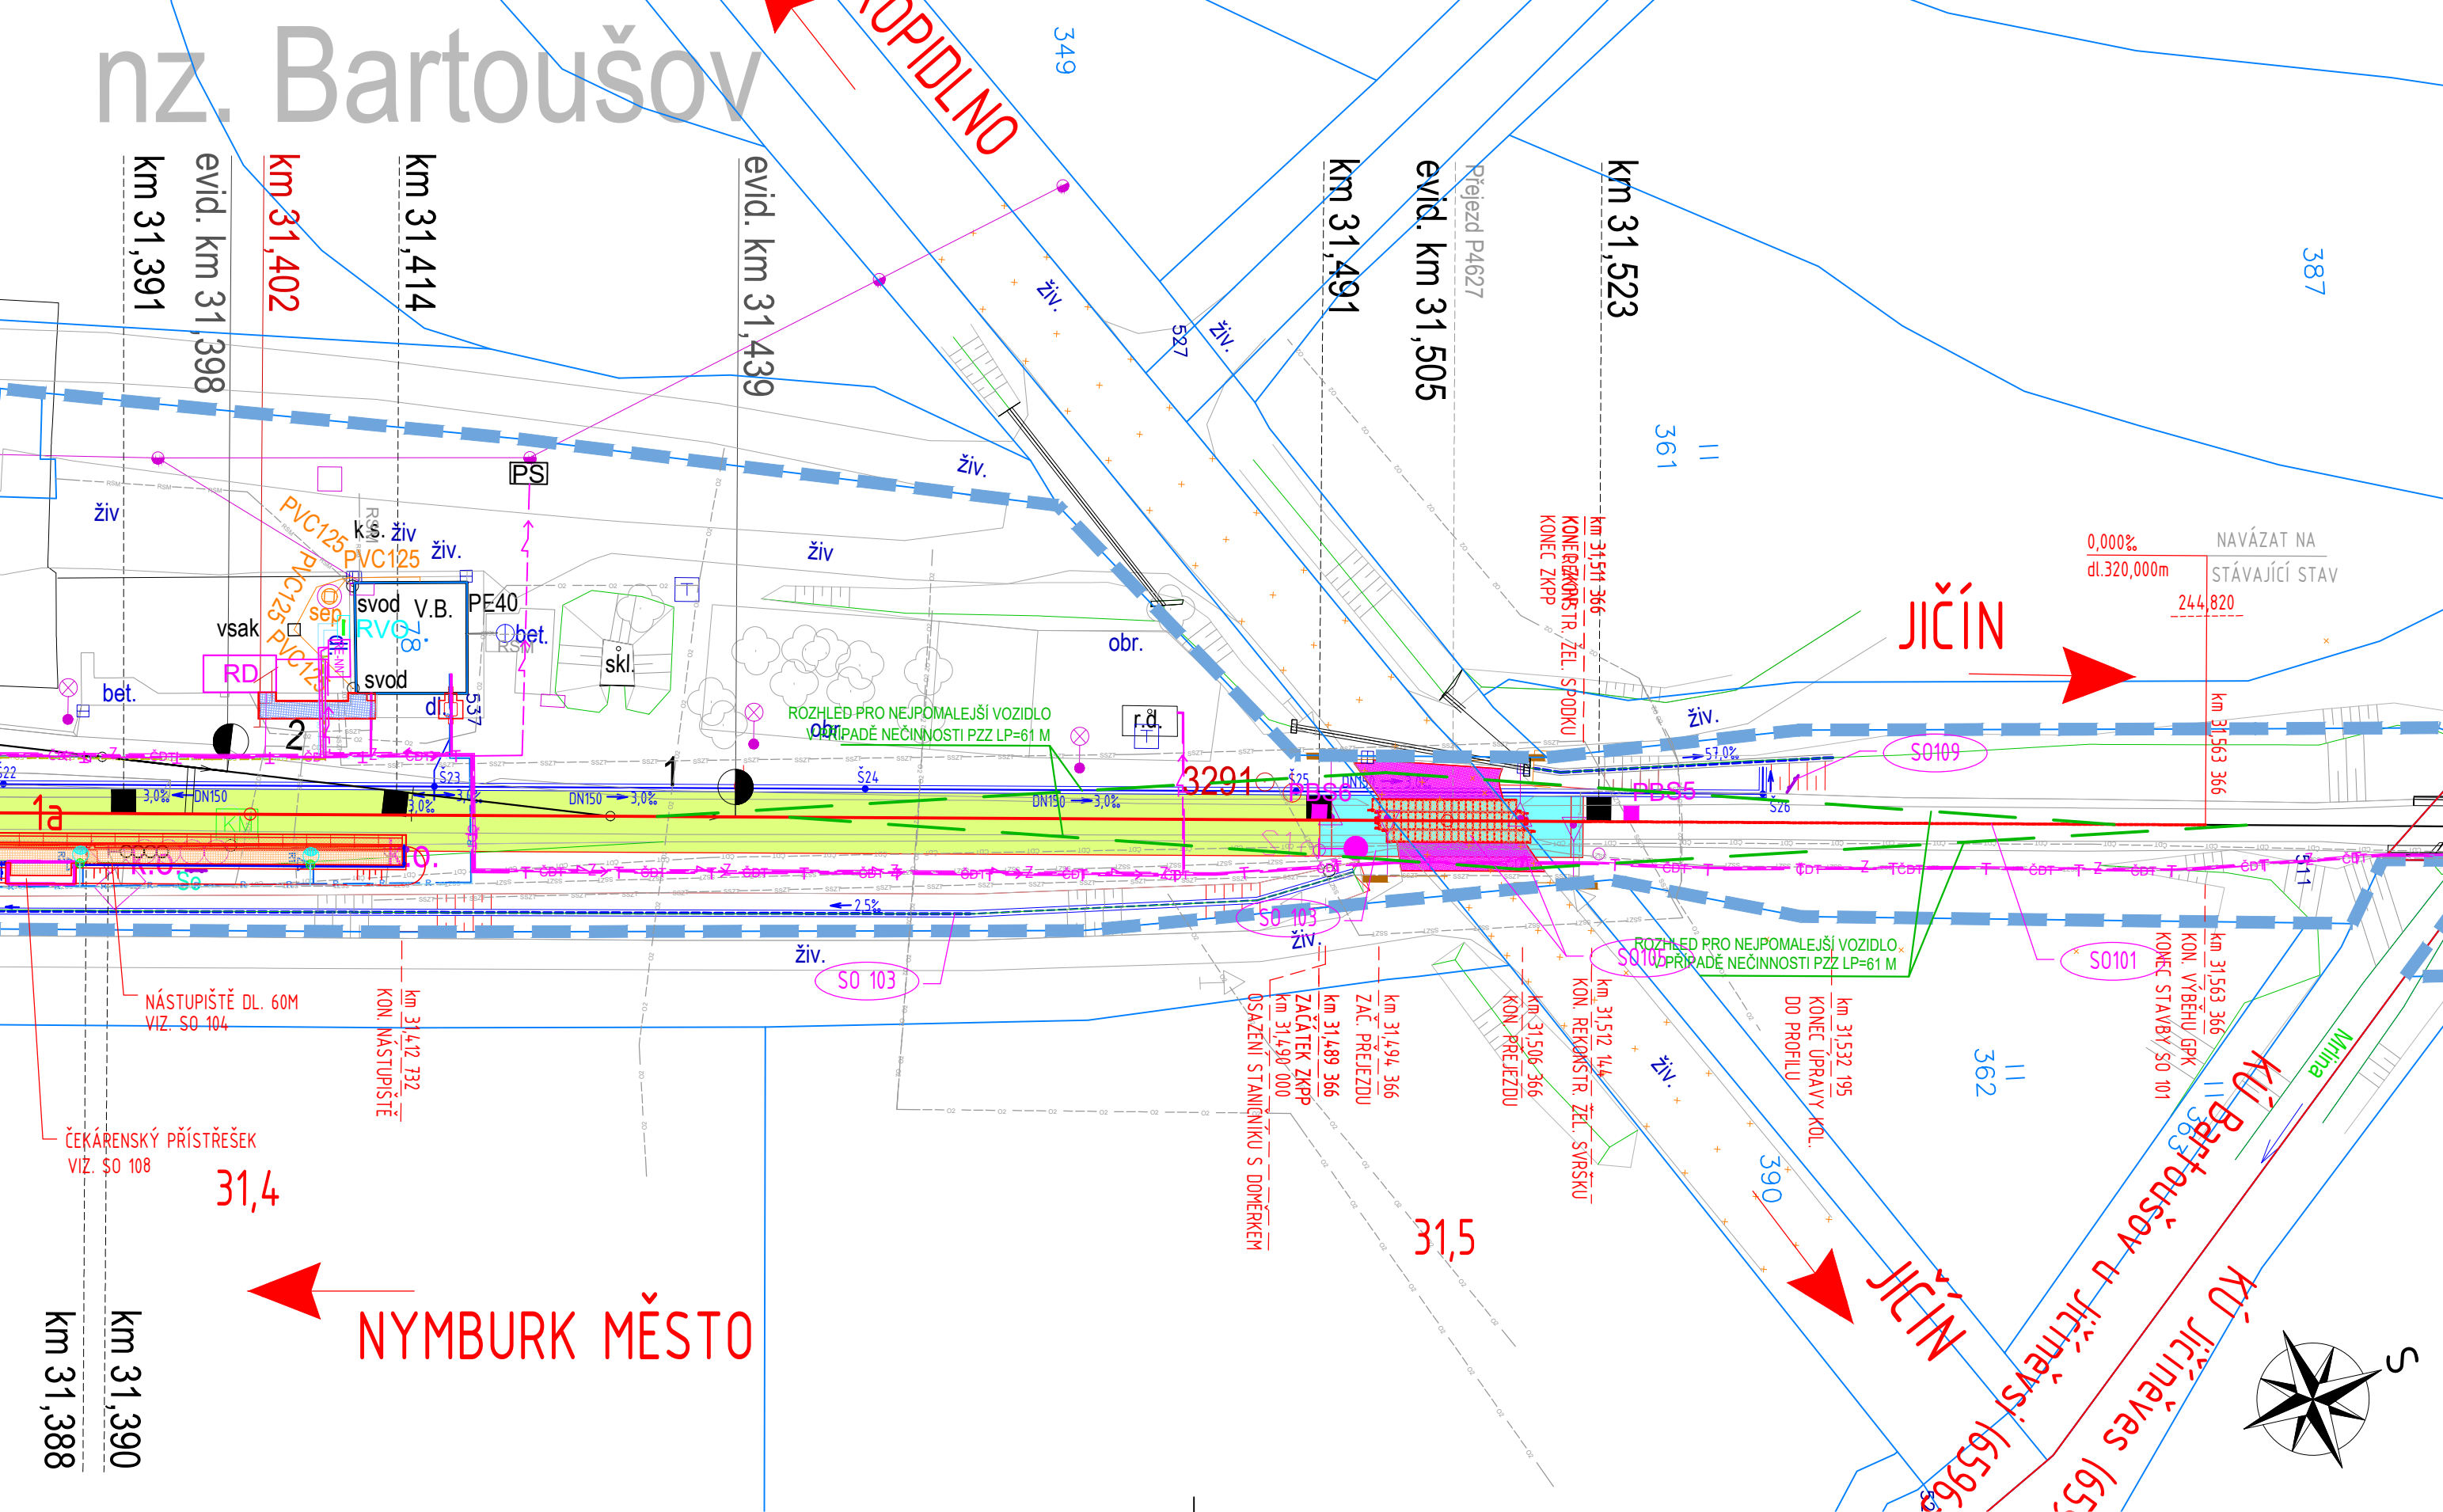

LEGENDA SO 105

- NOVÝ STAV
- STÁVAJÍCÍ STAV
- ODVODNĚNÍ
- ODVODNĚNÍ - PŘÍKOPY
- ROZHLEDOVÉ POMĚRY V PŘÍPADĚ PORUCHY PZS PRO V=10KM/H

LEGENDA SANACE ŽEL SPODKU:

- PŘEJEZDOVÁ KONSTRUKCE Z POLYMERBETONU
- REKONSTRUKCE ŽIVIČNÉHO KRYTU KOMUNIKACE I TŘ.
- KPP TYP 6, Epl = 70MPa
SKLADBA - ŠD tl. min 20cm, CEMENTOVÁ STABILIZACE TL. 50cm
ŠD STABILIZOVANÁ CEMENTEM, Epstab=60Mpa

LEGENDA MAPY

- STÁVAJÍCÍ STAV
- HRANICE PARCEL KATASTRU NEMOVITOSTÍ
- HRANICE DRÁŽNÍHO POZEMKU

LEGENDA NOVÝCH SÍTÍ ZŘIZOVANÝCH V RÁMCI STAVBY

- PS 01 STANIČNÍ ZABEZPEČOVACÍ ZAŘÍZENÍ BARTOUSHOV
- PS 02 KABELIZACE VČETNĚ PŘENOSOVÝCH SYSTÉMŮ
- SO 112 NAPÁJENÍ
- SO 111 ELEKTRICKÝ OHŘEV VÝHYBEK
- PS 06 AKUSTICKÝ INFORMAČNÍ SYSTÉM VE VÝHYBNĚ BARTOUSHOV
- SO 114 VENKOVNÍ OSVĚTLENÍ

LEGENDA STÁVAJÍCÍCH SÍTÍ

- Správa železniční dopravní cesty, státní organizace:
- SSZT - Správa železniční dopravní cesty, státní organizace, SSZT - Správa sděl. a zabezp. techniky
- SEE - Správa železniční dopravní cesty, státní organizace, SEE - Správa elektrotechniky a energetiky
- SMT - Správa železniční dopravní cesty, státní organizace, SMT - Správa mostů a tunelů
- RSM - České dráhy, akciová společnost, RSM - Regionální správa majetku
- ČD Telematika, akciová společnost
- ČEZ ICT Services, akciová společnost
- ČEZ Distribuce, akciová společnost - síť NN
- ČEZ Distribuce, akciová společnost - síť VN
- GasNet, společnost s ručením omezeným - VTL plynovod
- GasNet, společnost s ručením omezeným - STL plynovod
- Česká telekomunikační infrastruktura, akciová společnost
- Vodohospodářská a obchodní společnost, akciová společnost - vodovod
- Vodohospodářská a obchodní společnost, akciová společnost - kanalizace
- Technické služby města Jičína
- České Radiokomunikace, akciová společnost

UPOZORNĚNÍ:
PRŮBĚH PODZEMNÍCH SÍTÍ JE ZAKRESLEN POUZE INFORMATIVNĚ PODLE
VYJÁDRĚNÍ JEJICH SPRÁVCŮ. PRO ZJIŠTĚNÍ PŘESNÉ POLOHY SÍTĚ JE NUTNÉ
POŽÁDAT SPRÁVCE O VYTYČENÍ.

Souřadnicový systém: S-JTSK
Výškový systém: Bpv

Přehled verzí přílohy				
Číslo	Datum	Popis změny	Jméno	Podpis
Zadavatel:	Správa železniční dopravní cesty, státní organizace Dlážděná 1003/7, Praha 1 - Nové Město 110 00 SZDC s.o., Stavební správa východ Nerudova 1, Olomouc 772 58			
Zhotovitel:	PROJEKT servis spol. s r.o. U Elektry 830/2b, Praha 9 - Hloubětín 198 00 IČ: 49823141 tel.: 281 090 860 www.projekt-servis.cz firma@projekt-servis.cz			
Hlavní inženýr projektu:	Jiří Novosad, DIS.		Zástupce hlavního inženýra projektu Bc. Michal Munzar	
Zpracovatel částí:	PROJEKT servis spol. s r.o. U Elektry 830/2b, Praha 9 - Hloubětín 198 00 IČ: 49823141 tel.: 281 090 860 www.projekt-servis.cz firma@projekt-servis.cz			
Vypracoval:	Jiří Novosad, DIS.	Kontroloval:	Bc. Michal Munzar	Odpovědný projektant: Ing. Martin Koudełka
KRAJ:	Královéhradecký	OKRES:	Jičín	OU: Jičíněves
Název akce: Zřízení výhybny Bartoušov				
Část: D - Dokumentace objektů a technických a technologických zařízení		Číslo zakázky: ZAK-2019-19		
SO 105 REKONSTRUKCE PŘEJEZDU KM 31,505		Stupeň:	DSP, PDPS	
		Datum:	01/2020	
		Měřítko:	1:500	
Formát:		5 x A4		
Verze:		Část:	C. přílohy:	
		D.2.1.4	2	