



"ZŘÍZENÍ VÝHYBNY BARTOUŠOV"  
SO 109 ORIENTAČNÍ SYSTÉM

TABULE T2 - "DOPRAVNÍ SMĚRY"- NÁSTUPIŠTĚ - km 31,378

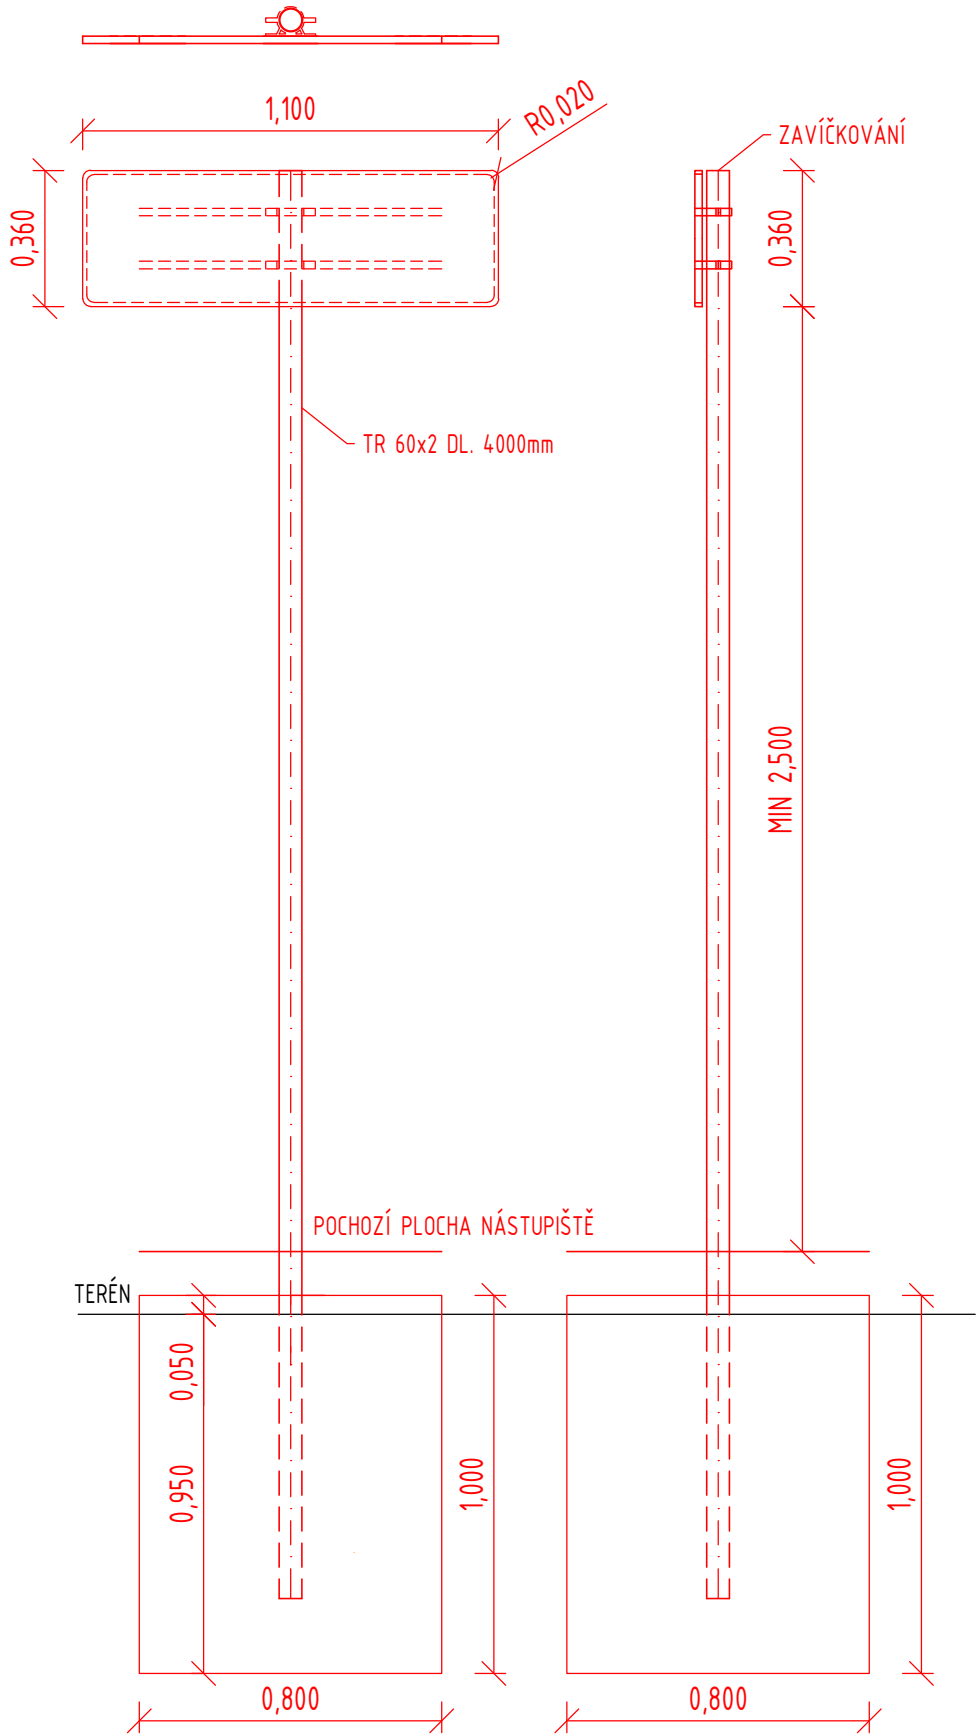

TABULE T3 NÁSTUPIŠTĚ - km 31,352, km 31,413

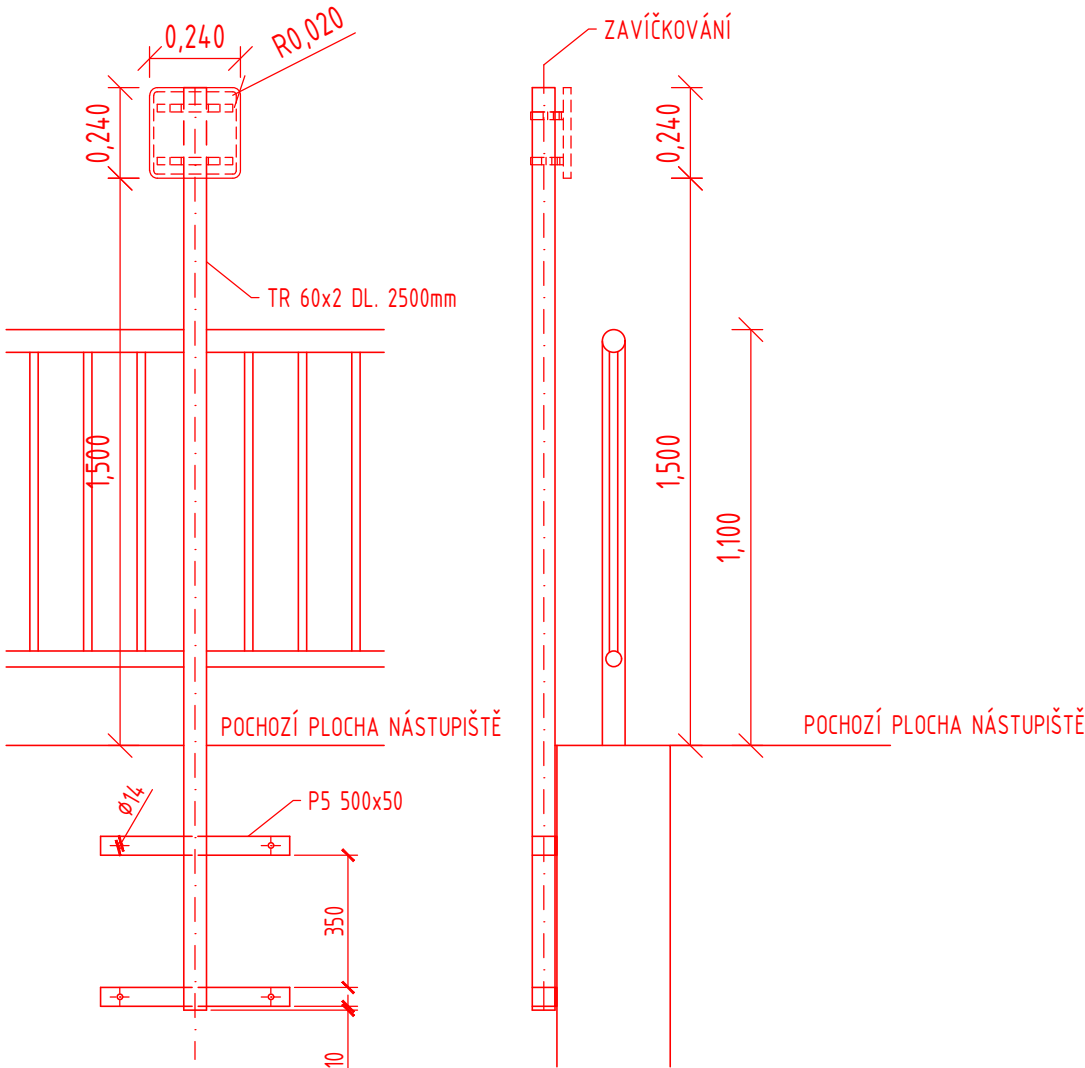

Souřadnicový systém: S-JTSK  
Výškový systém: Bpv

Přehled verzí přílohy				
Číslo	Datum	Popis změny	Jméno	Podpis
Zadavatel:		Správa železniční dopravní cesty, státní organizace Dlážděná 1003/7, Praha 1 - Nové Město 110 00 <b>SŽDC s.o., Stavební správa východ</b> Nerudova 1, Olomouc 772 58		
Zhotovitel:		PROJEKT servis spol. s r.o. U Elektry 830/2b, Praha 9 - Hloubětín 198 00 IČ: 49823141 tel.: 281 090 860 www.projekt-servis.cz   firma@projekt-servis.cz		
Hlavní inženýr projektu:		Zástupce hlavního inženýra projektu		
Jiří Novosad, DiS.		Bc. Michal Munzar		
Zpracovatel částí:		PROJEKT servis spol. s r.o. U Elektry 830/2b, Praha 9 - Hloubětín 198 00 IČ: 49823141 tel.: 281 090 860 www.projekt-servis.cz   firma@projekt-servis.cz		
Vypracoval:		Kontroloval:	Odpovědný projektant:	
Jiří Novosad, DiS.		Bc. Michal Munzar	Ing. Martin Koudelka	
KRAJ: Královéhradecký		OKRES: Jičín	OÚ: Jičíněves	
Název akce:				
Zřízení výhybny Bartoušov				
Část:		Číslo zakázky: ZAK-2019-19		
D - Dokumentace objektů a technických a technologických zařízení		Stupeň: DSP, PDPS		
Datum:		01/2020		
Měřítko:		1:20		
Formát:		3xA4		
Příloha:		Č. přílohy:		
Verze:		Část: D.2.2.4		4.3