
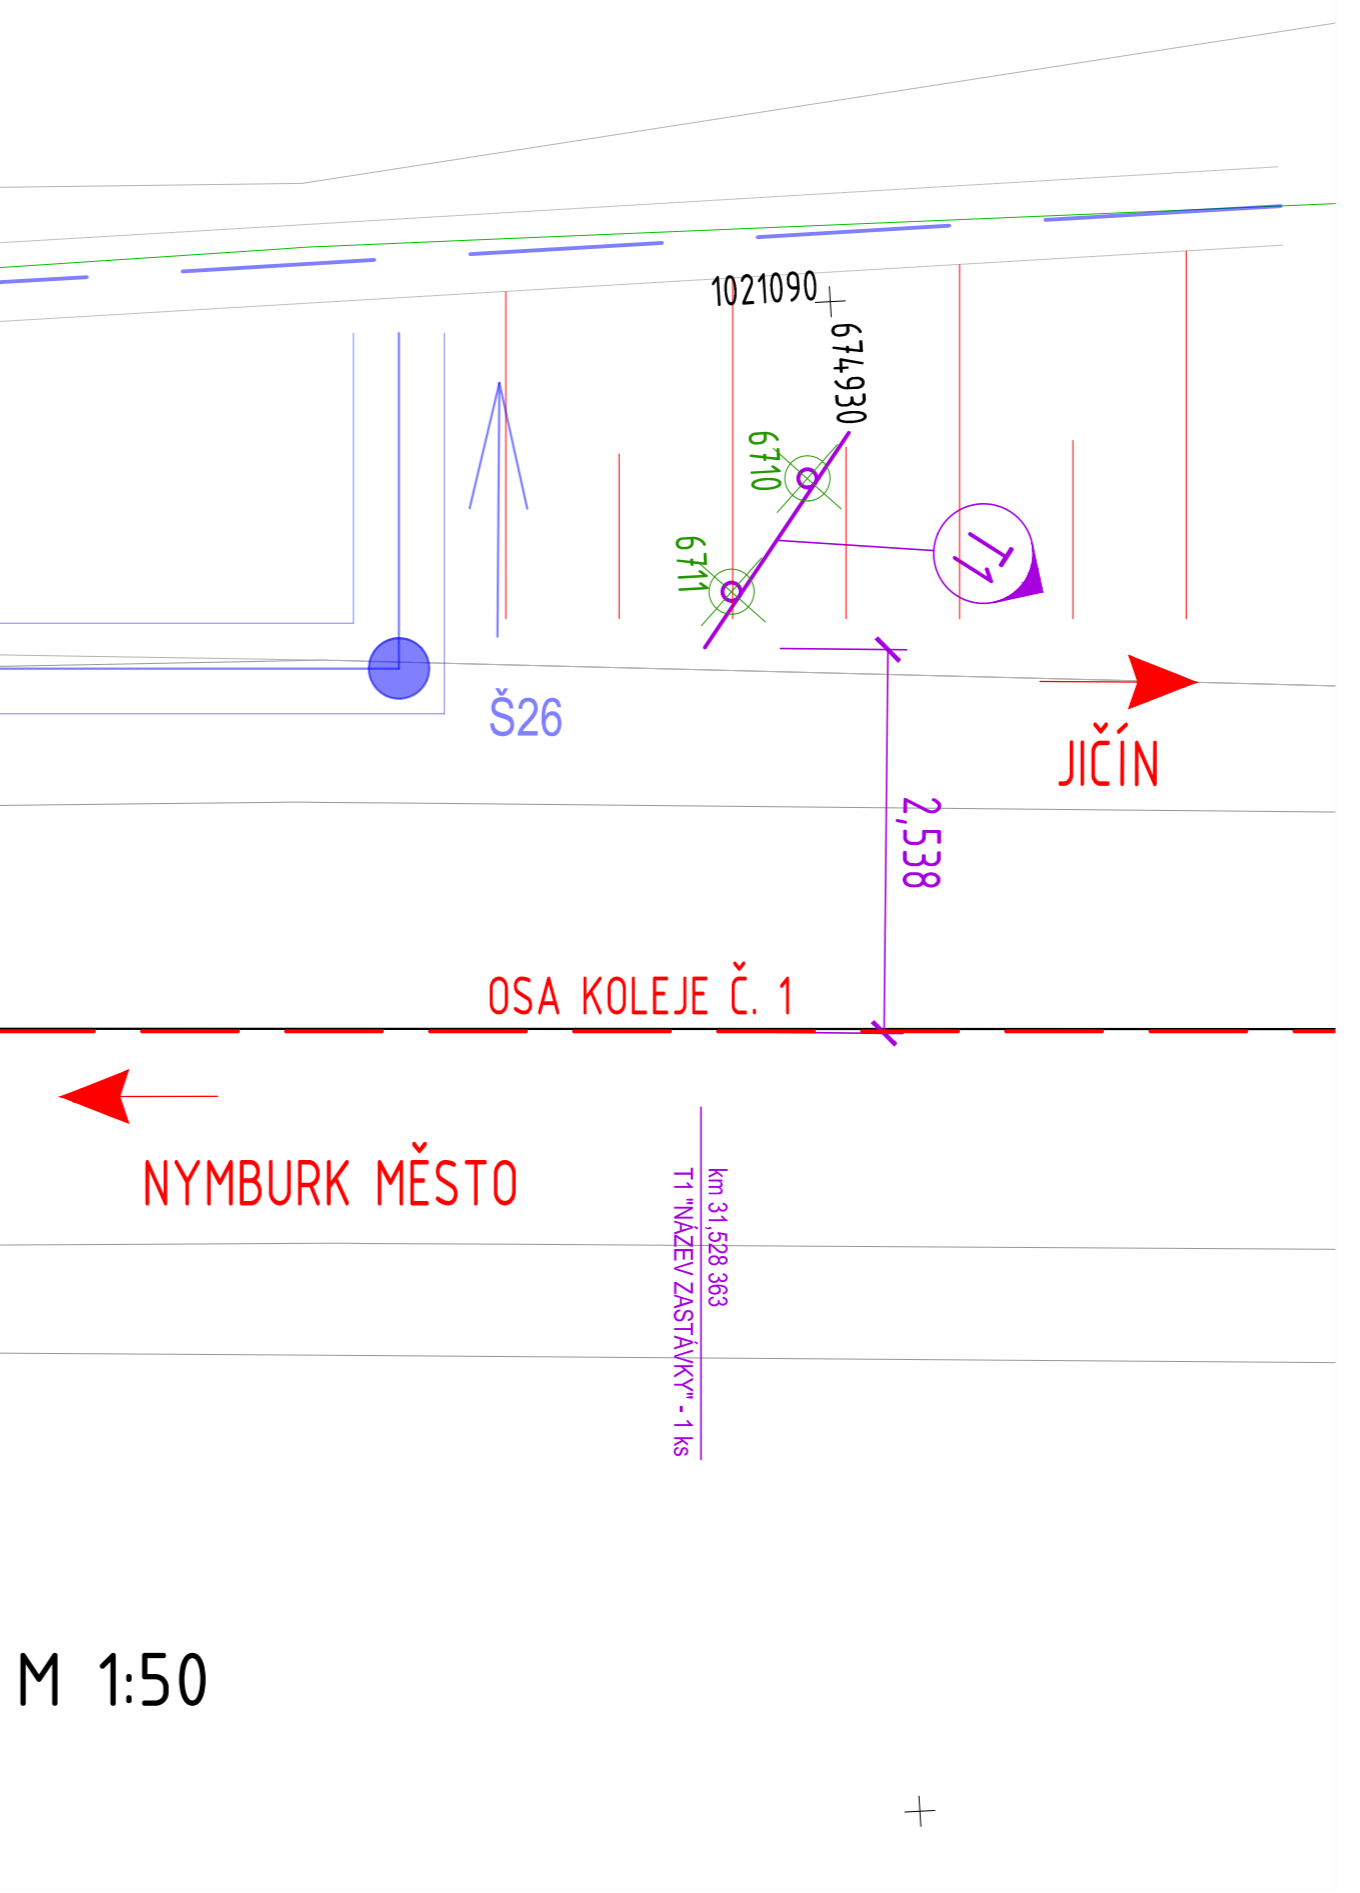
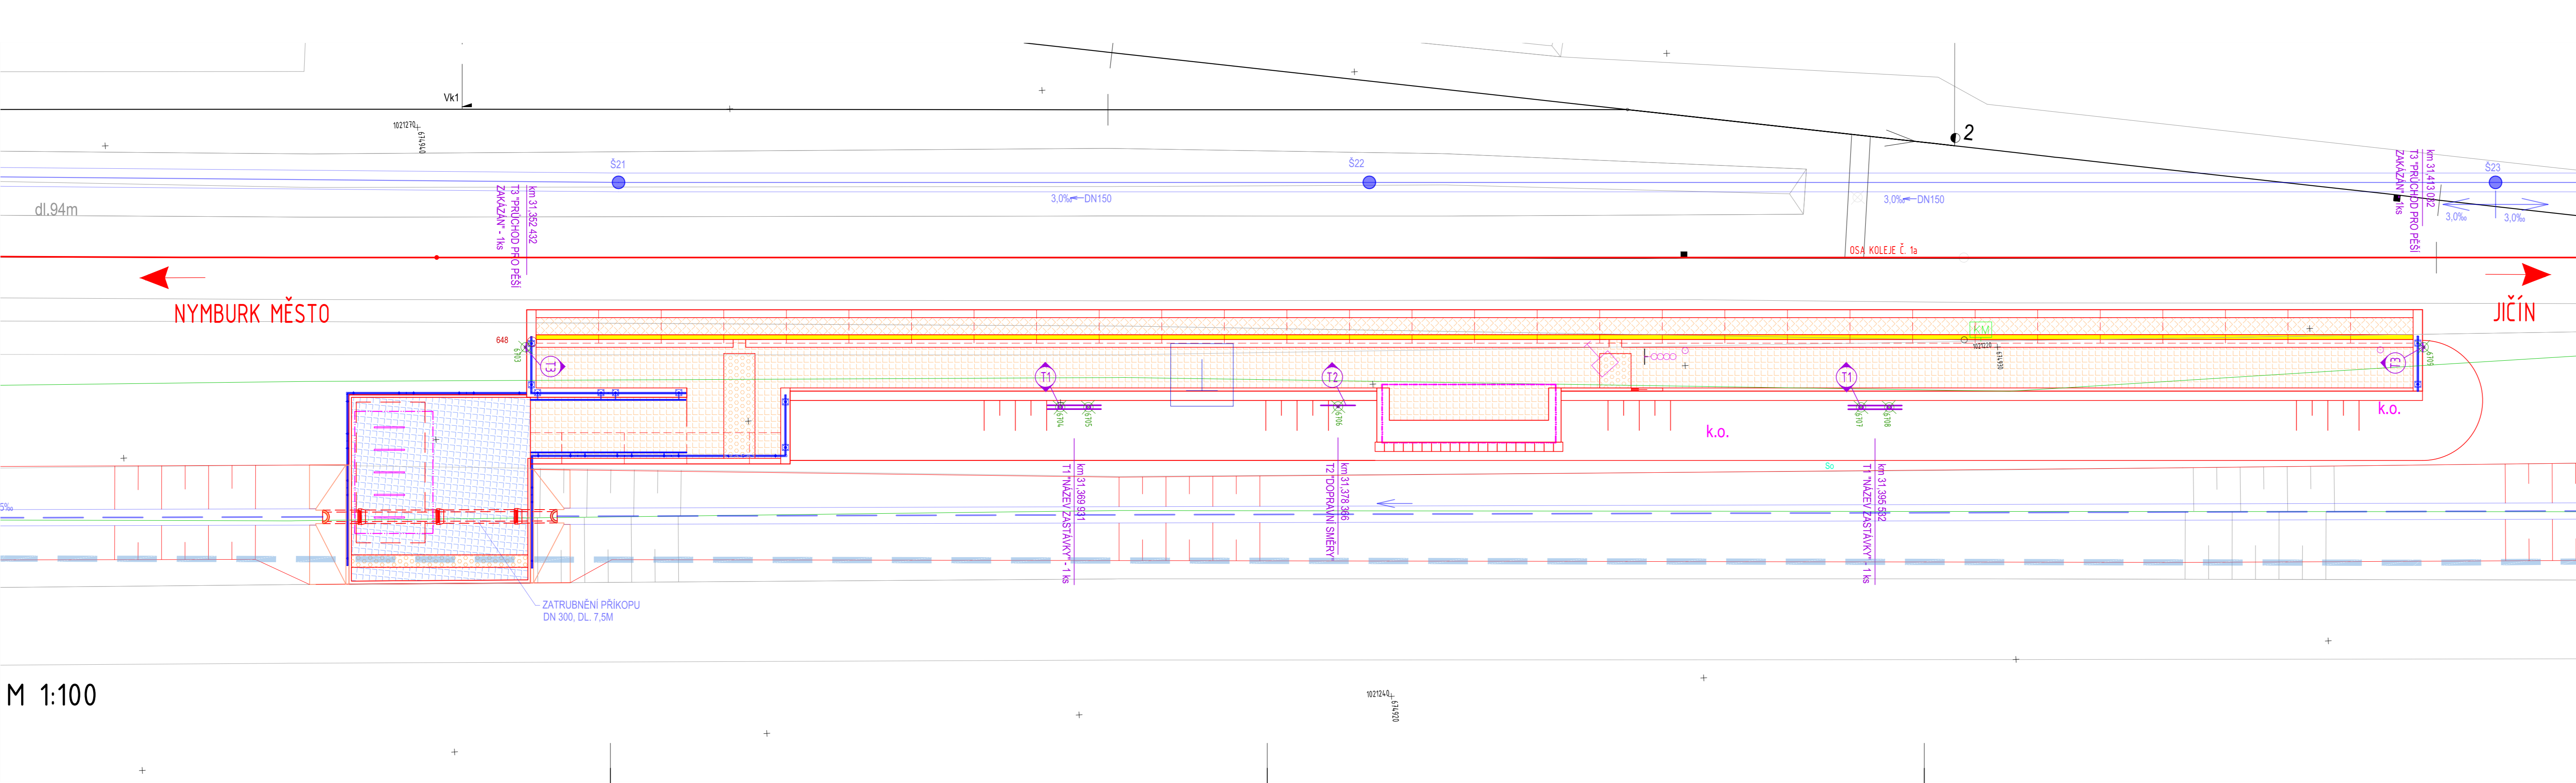


"ZŘÍZENÍ VÝHYBNY BARTOUSHOV"  
SO 109 ORIENTAČNÍ SYSTÉM  
VYTÝČOVACÍ VÝKRES  
M 1:100/1:50

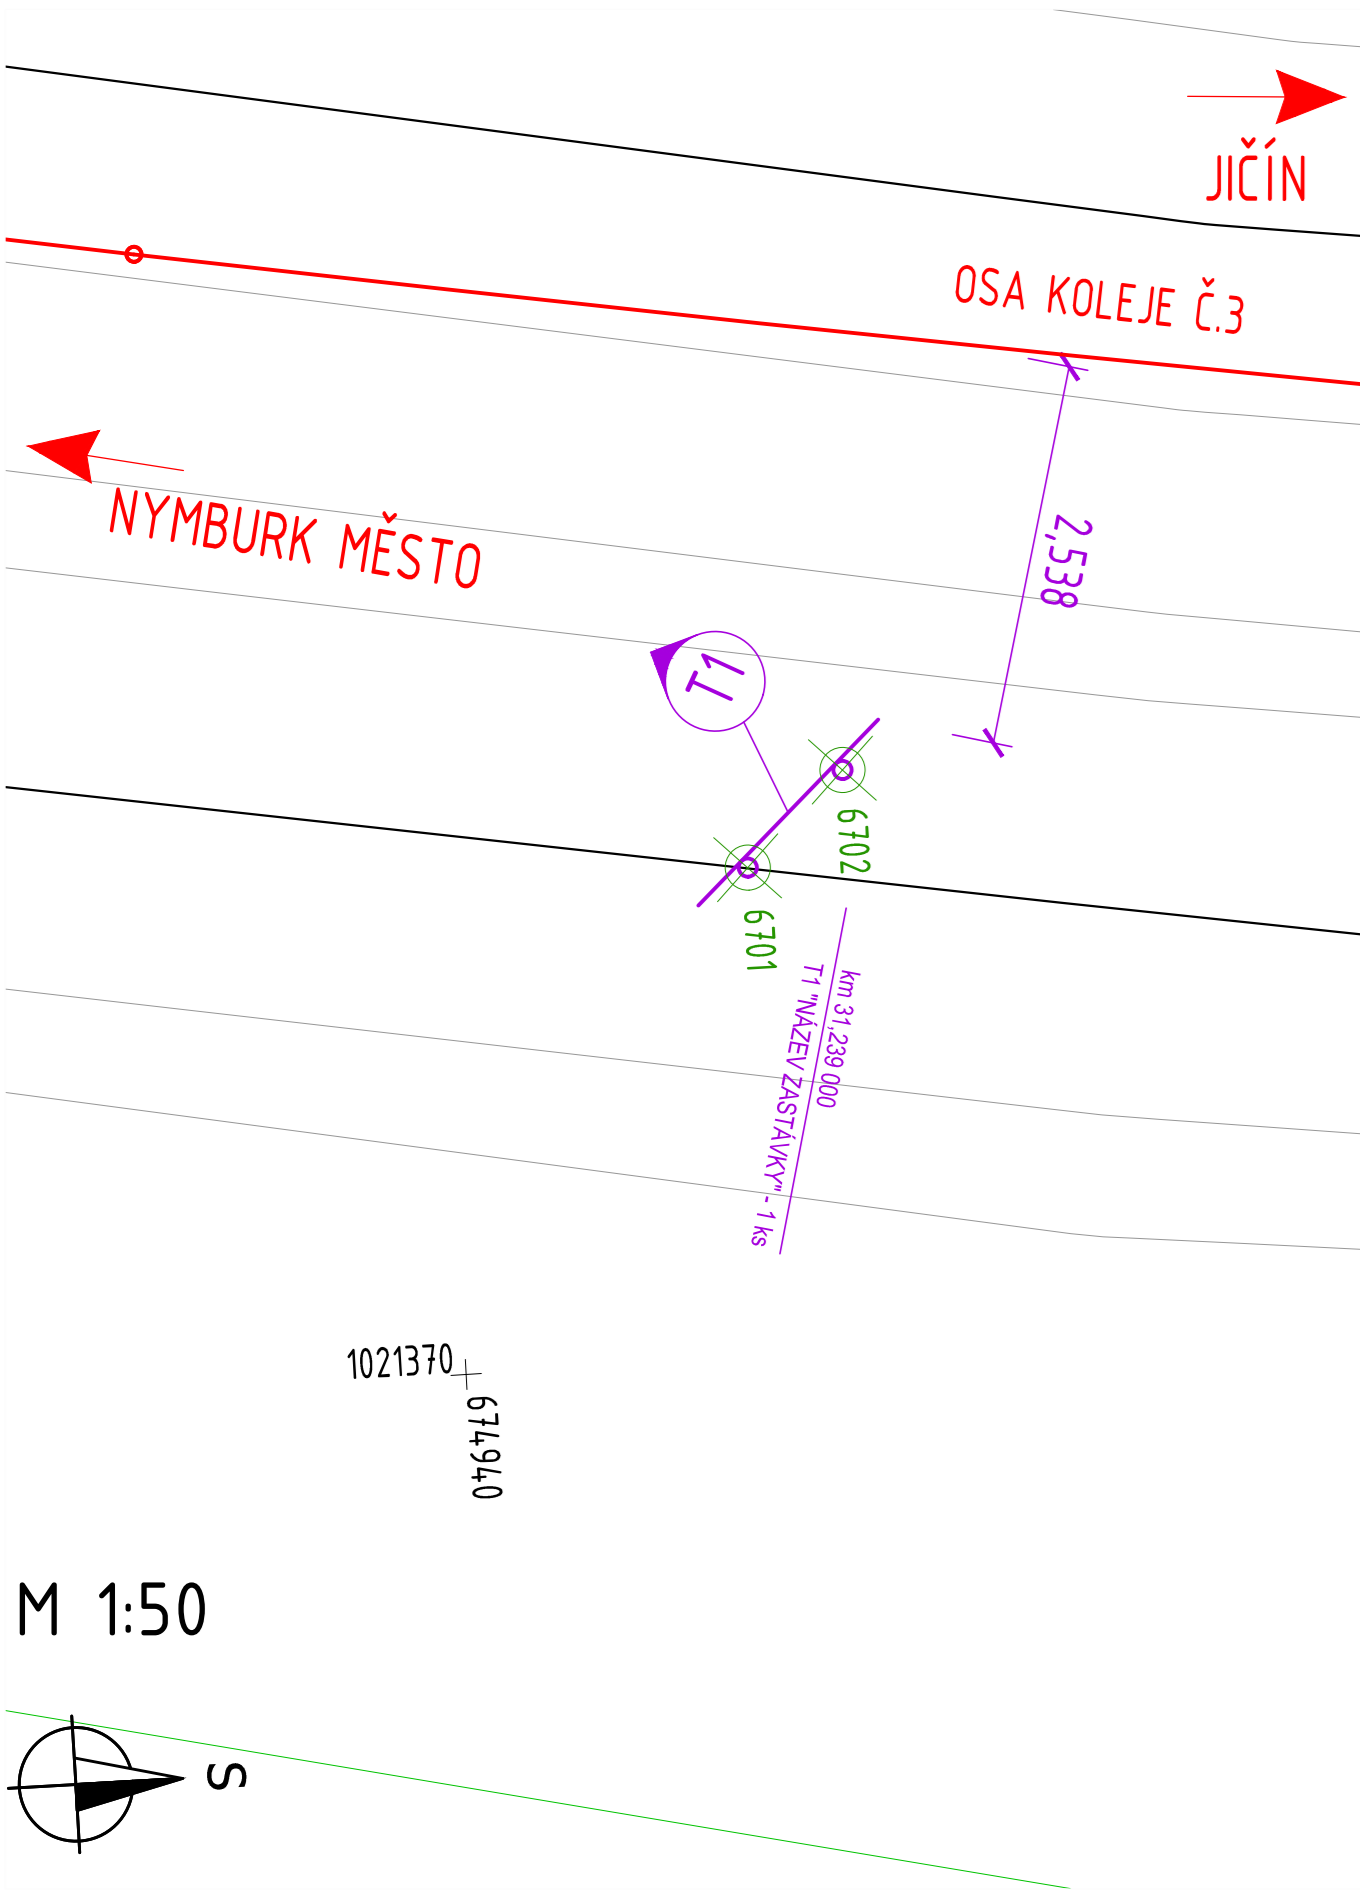

"Zřízení výhybny Bartoušov"				
Seznam souřadnic vytyčovaných bodů				
Název SO/PS: SO 109 Orientační systém				
Souřadnicový systém S-JTSK				Výškový systém Bpv
Číslo bodu	Y (m)	X (m)	Z (m)	Popis (poznámka)
6701	674943.234	1021367.944	0.000	OSA SLOUPEK
6702	674943.843	1021367.281	0.000	OSA SLOUPEK
6703	674932.778	1021266.970	0.000	OSA SLOUPEK
6704	674929.655	1021250.023	0.000	OSA SLOUPEK
6705	674929.801	1021249.124	0.000	OSA SLOUPEK
6706	674929.355	1021241.156	0.000	OSA SLOUPEK
6707	674928.335	1021224.469	0.000	OSA SLOUPEK
6708	674928.282	1021223.570	0.000	OSA SLOUPEK
6709	674929.189	1021206.405	0.000	OSA SLOUPEK
6710	674928.840	1021090.222	0.000	OSA SLOUPEK
6711	674928.124	1021090.767	0.000	OSA SLOUPEK

LEGENDA:

- NOVÝ STAV
- STARÝ STAV
- CEKULE ORIENTAČNÍHO SYSTÉMU
- ZÁBRADLÍ
- ODVODNĚNÍ
- HRANICE DRÁŽNÍHO POZEMKU
- VYTÝČOVACÍ BODY SO 109
- ČÍSELNÁ ŘADA BODŮ 6701 - 6799

Přesnost vytyčení dle ČSN 73 0420-1 a ČSN 73 0420-2  
Souřadnicový systém: S-JTSK  
Výškový systém: Bpv

Přehled verzí příloh		Jméno		Podpis	
Číslo	Datum	Popis změny			
Zadavatel:		Správa železniční dopravní cesty, státní organizace		sždc	
		Dlážděná 1003/7, Praha 1 - Nové Město 110 00			
		SŽDC s.o., Stavební správa východ		B	
		Nerudova 1, Olomouc 772 58			
Zhotovitel:		PROJEKT servis spol. s r.o.		B	
		U Elektrů 830/2b, Praha 9 - Hloubětín 198 00			
		IČ: 49823141		B	
		tel.: 281 090 860			
		www.projekt-servis.cz firma@projekt-servis.cz		B	
Hlavní inženýr projektu:		Zástupce hlavního inženýra projektu			
		Jiří Novosad, DIS.		Bc. Michal Munzar	
Zpracovatel část:		PROJEKT servis spol. s r.o.			
		U Elektrů 830/2b, Praha 9 - Hloubětín 198 00		B	
		IČ: 49823141			
		tel.: 281 090 860			
		www.projekt-servis.cz firma@projekt-servis.cz			
Vypracoval:		Kontroloval:		Ing. Martin Koudeřka	
		Jiří Novosad, DIS.			
KRAJ: Královéhradecký		OKRES: Jičín		OÚ: Jičíněves	
Název akce:		Zřízení výhybny Bartoušov			
Část:		Číslo zakázky:		ZAK-2019-19	
D - Dokumentace objektu a technických a technologických zařízení		Stupeň:			
SO 109 ORIENTAČNÍ SYSTÉM		Datum:		1:100/1:50	
		Měřítko:			
		Formát:			
Příloha:		Verze:		Č. přílohy:	
VYTÝČOVACÍ VÝKRES SO 109		D.2.2.4			
				5	