


PŘEHLEDOVÉ SCHÉMA ROZVODŮ EOv "VÝHYBNA BARTOUSHOV"

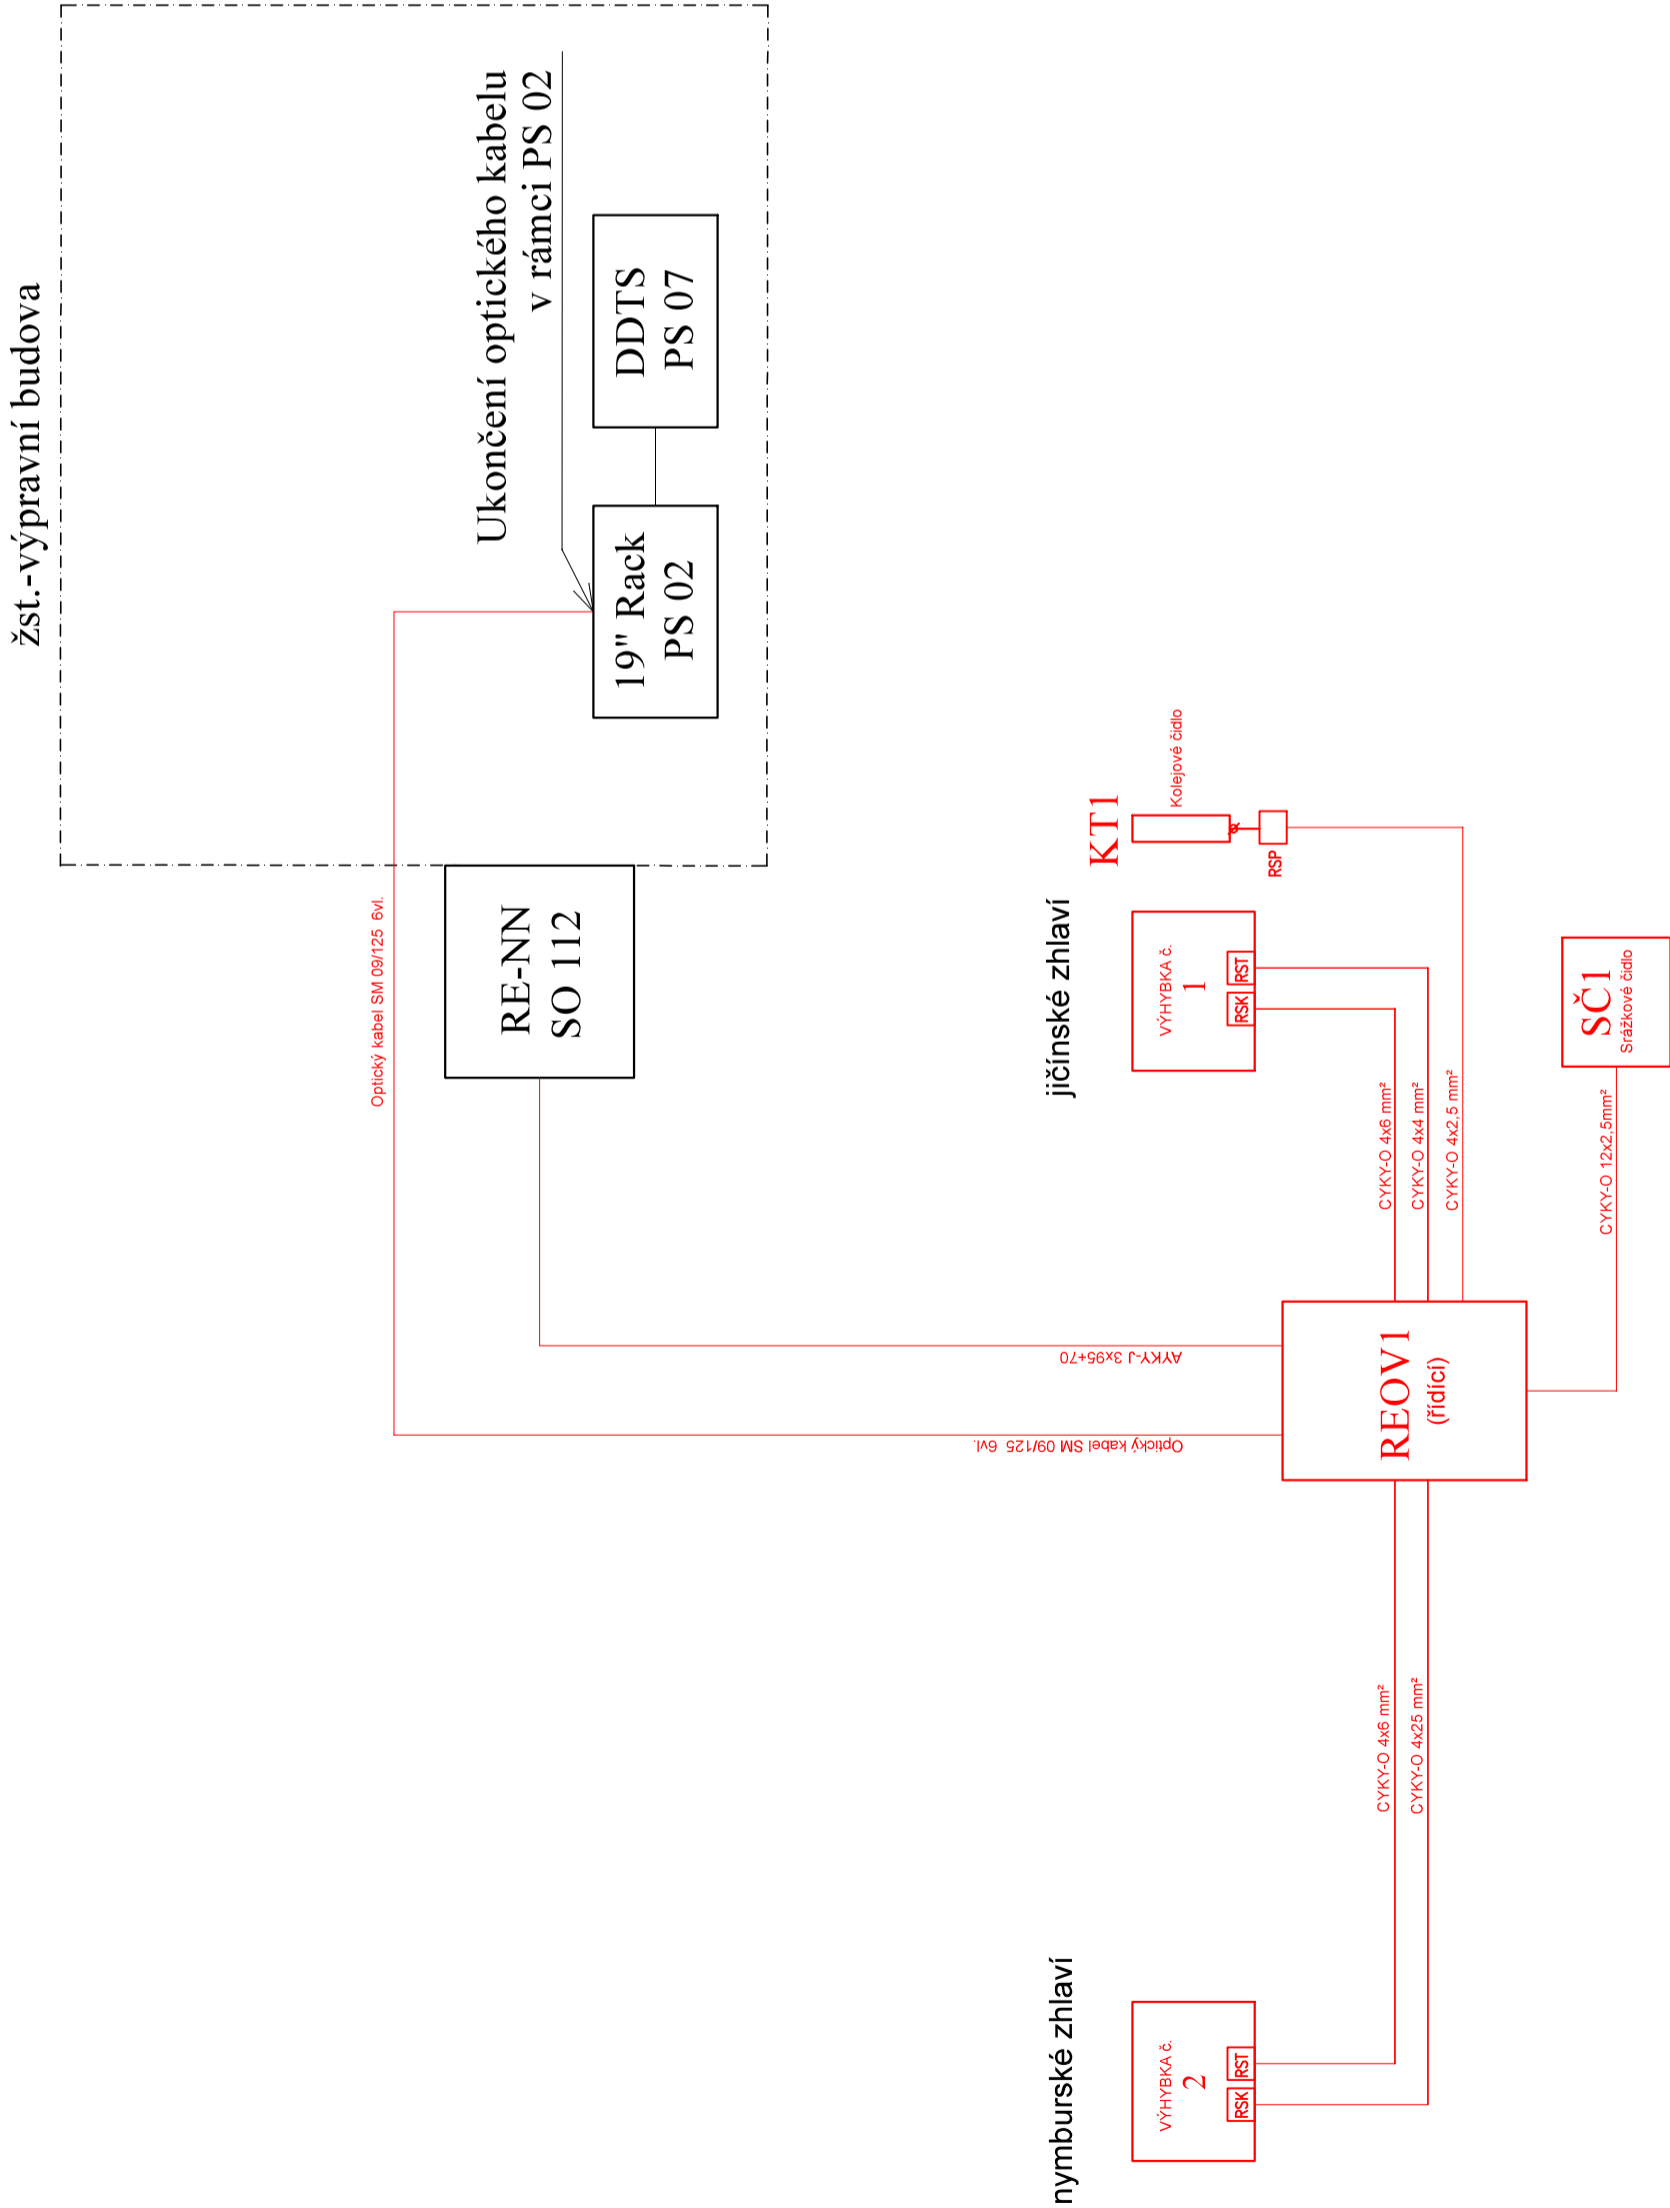

Souřadnicový systém: S-JTSK
Výškový systém: Bpv

Přehled verzí přílohy		
Číslo	Datum	Popis změny
Zadavatel: Správa železniční dopravní cesty, státní organizace Dlážděná 1003/7, Praha 1 - Nové Město 110 00 SŽDC s.o., Stavební správa východ Nerudova 1, Olomouc 772 58		
Zhotovitel: PROJEKT servis spol. s r.o. U Elektry 830/2b, Praha 9 - Hloubětín 198 00 IČ: 49823141 tel.: 281 090 860 www.projekt-servis.cz firma@projekt-servis.cz		
Hlavní inženýr projektu: <i>Nováček</i> Zástupce hlavního inženýra projektu: <i>Kučerka</i> Bc. Michal Munzar		
Zpracovatel části: STOSMOL, s.r.o. U Cukrovaru 809/4, 400 07 Ústí nad Labem IČ: 286 95 097 tel.: 725 881 561 www.stosmol.cz info@stosmol.cz		
Vypracoval: <i>Štěpán</i>	Kontroloval: <i>Štěpán</i>	Odpovědný projektant: <i>Štěpán</i>
KRAJ: Královéhradecký	LUKÁŠ SKOŘEPA	ING. JIRÍ ŠTOLBA
Název akce:	OKRES: Jičín	OÚ: Jičíněves
Zřízení výhybny Bartoušov		
Část: D - Dokumentace objektu a technických a technologických zařízení		
Číslo zakázky: ZAK-2019-19		
Stupeň: DSP, PDPS		
Datum: 01/2020		
Měřítko: -		
Formát: 3x44		
Verze: Část: D.2.3.4 Č. přílohy: 4		
Příloha: PŘEHLEDOVÉ SCHÉMA ROZVODŮ EOv		