


ŽST KOPIDLNO



ŽST KOPIDLNO

POLOHOVÝ PLÁN KABELOVÝCH ROZVODŮ

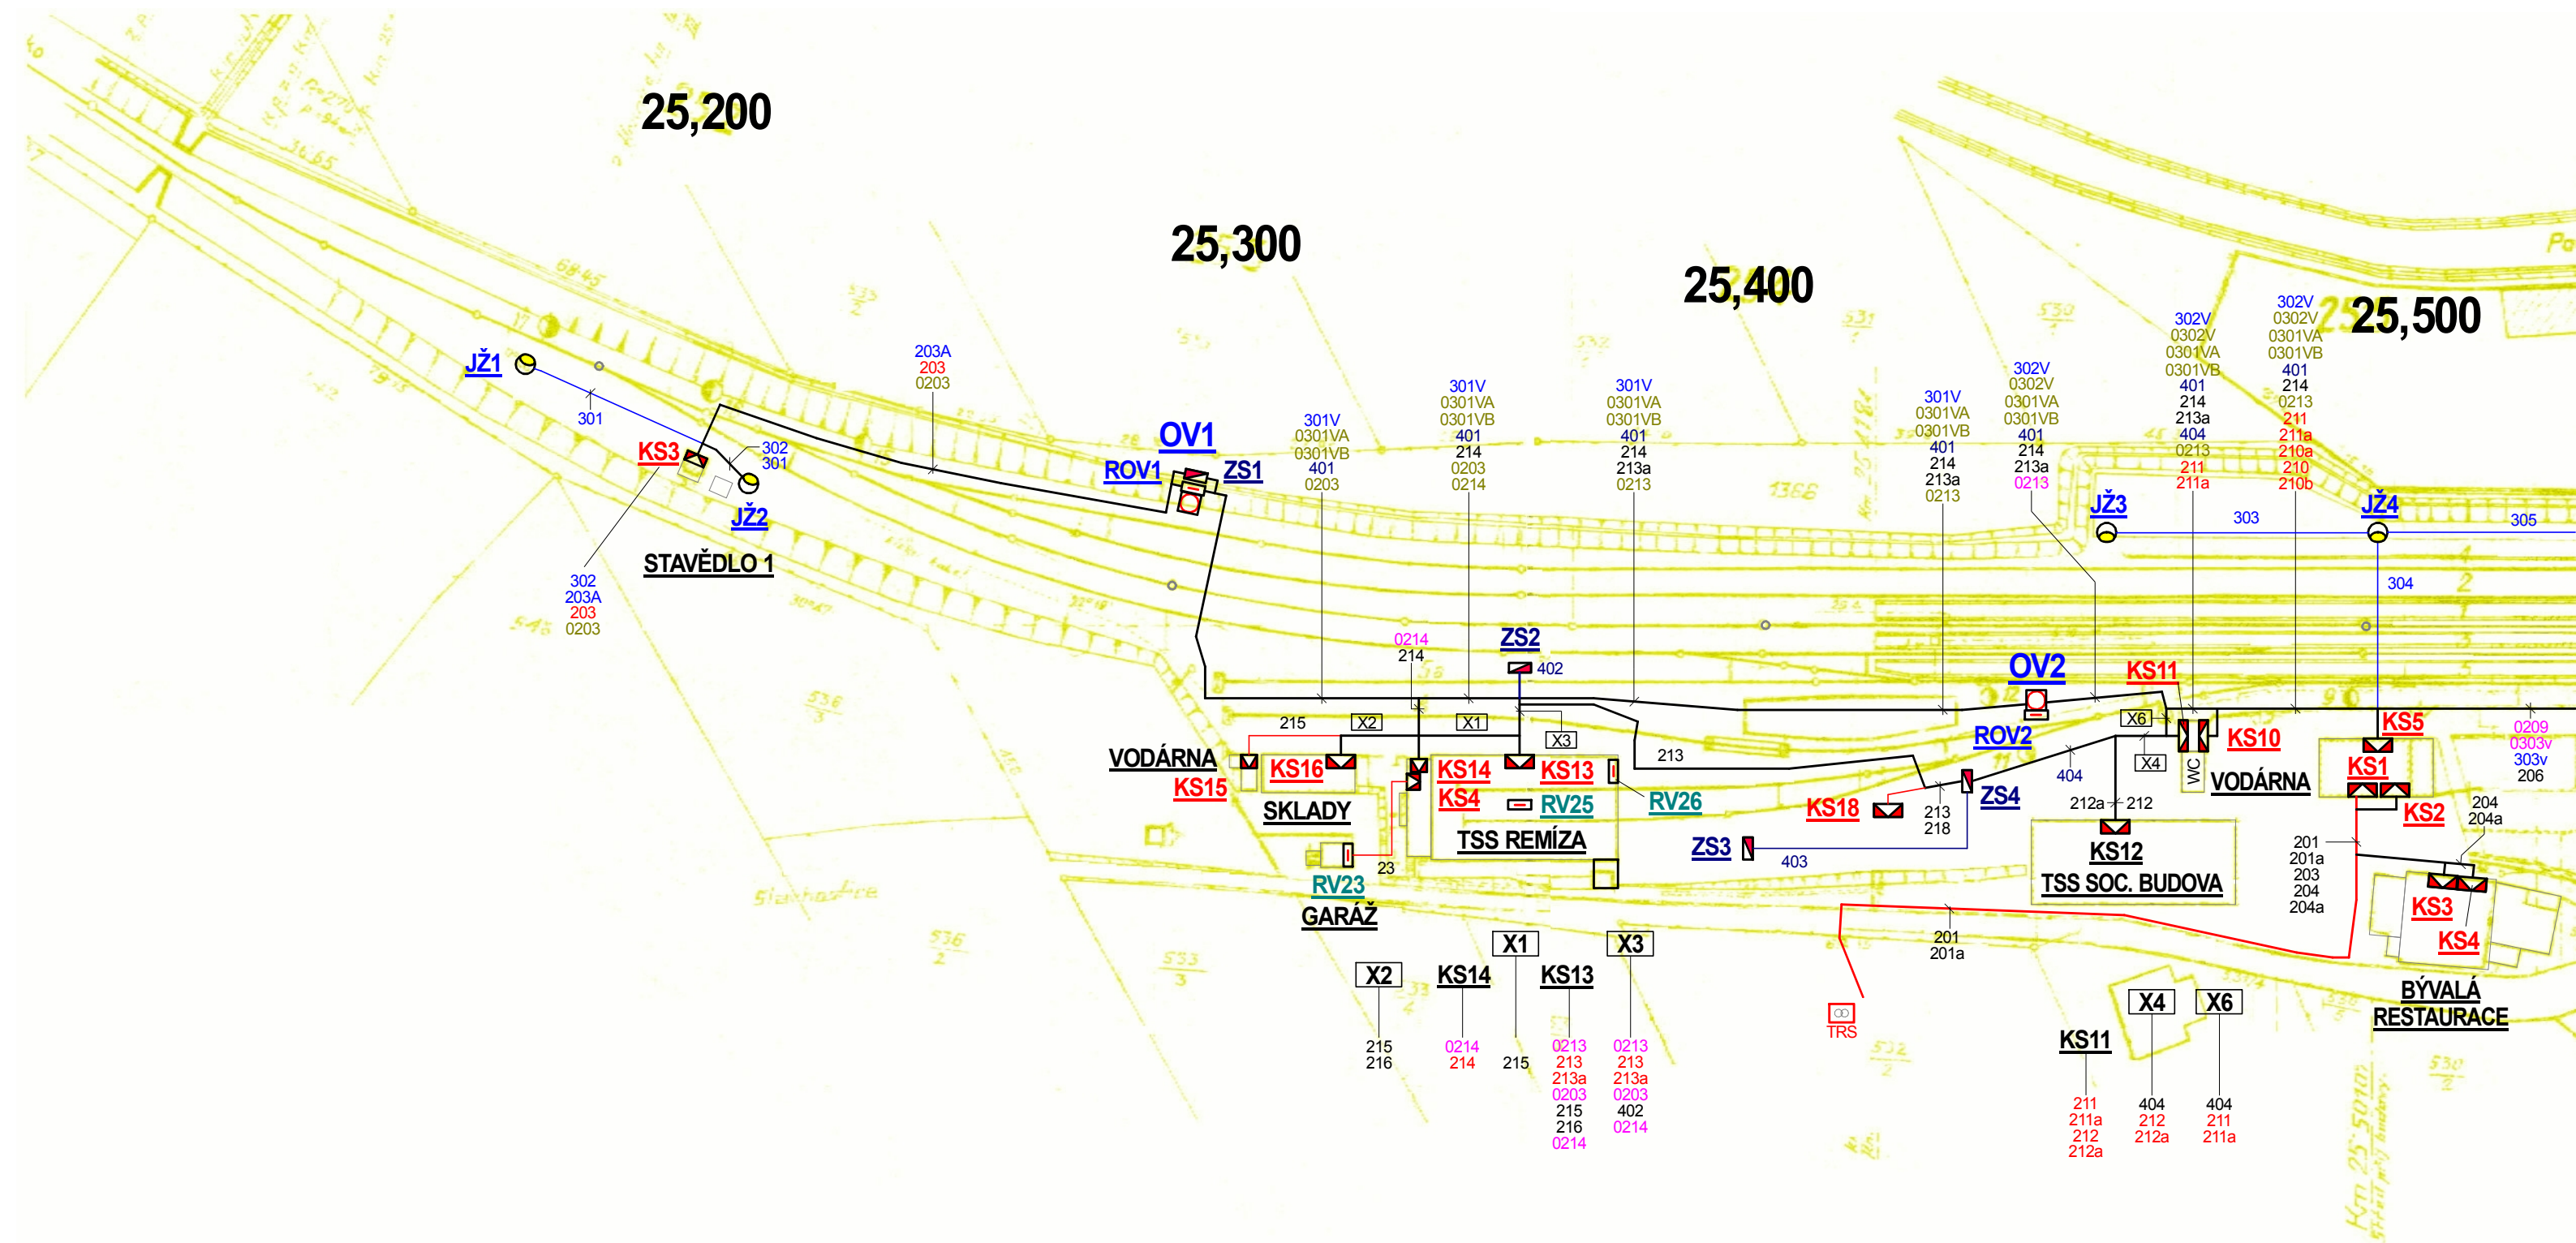