



37,8

37,9

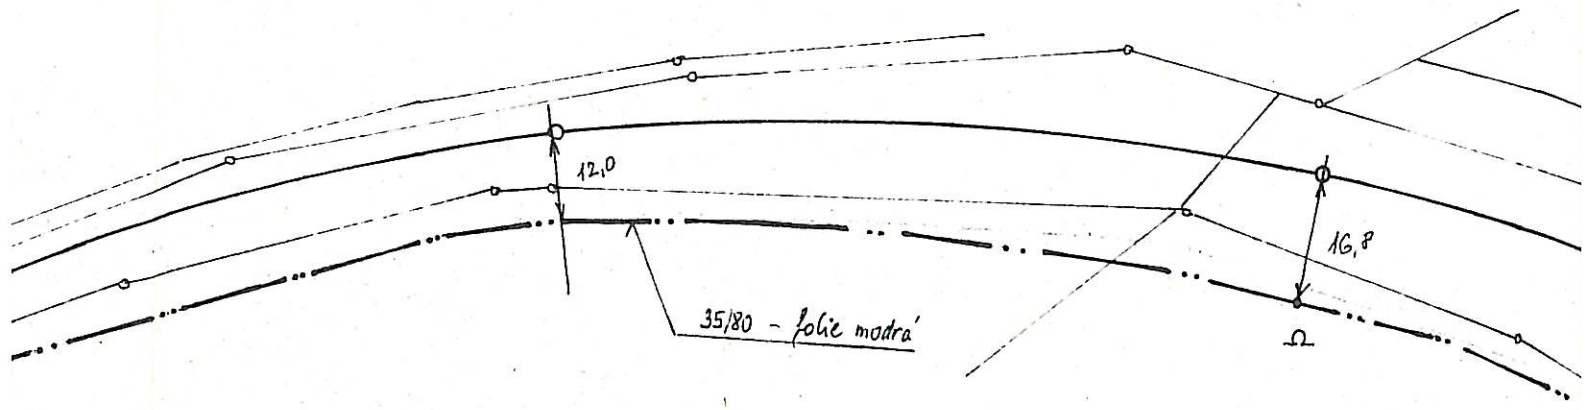

U DRAHY

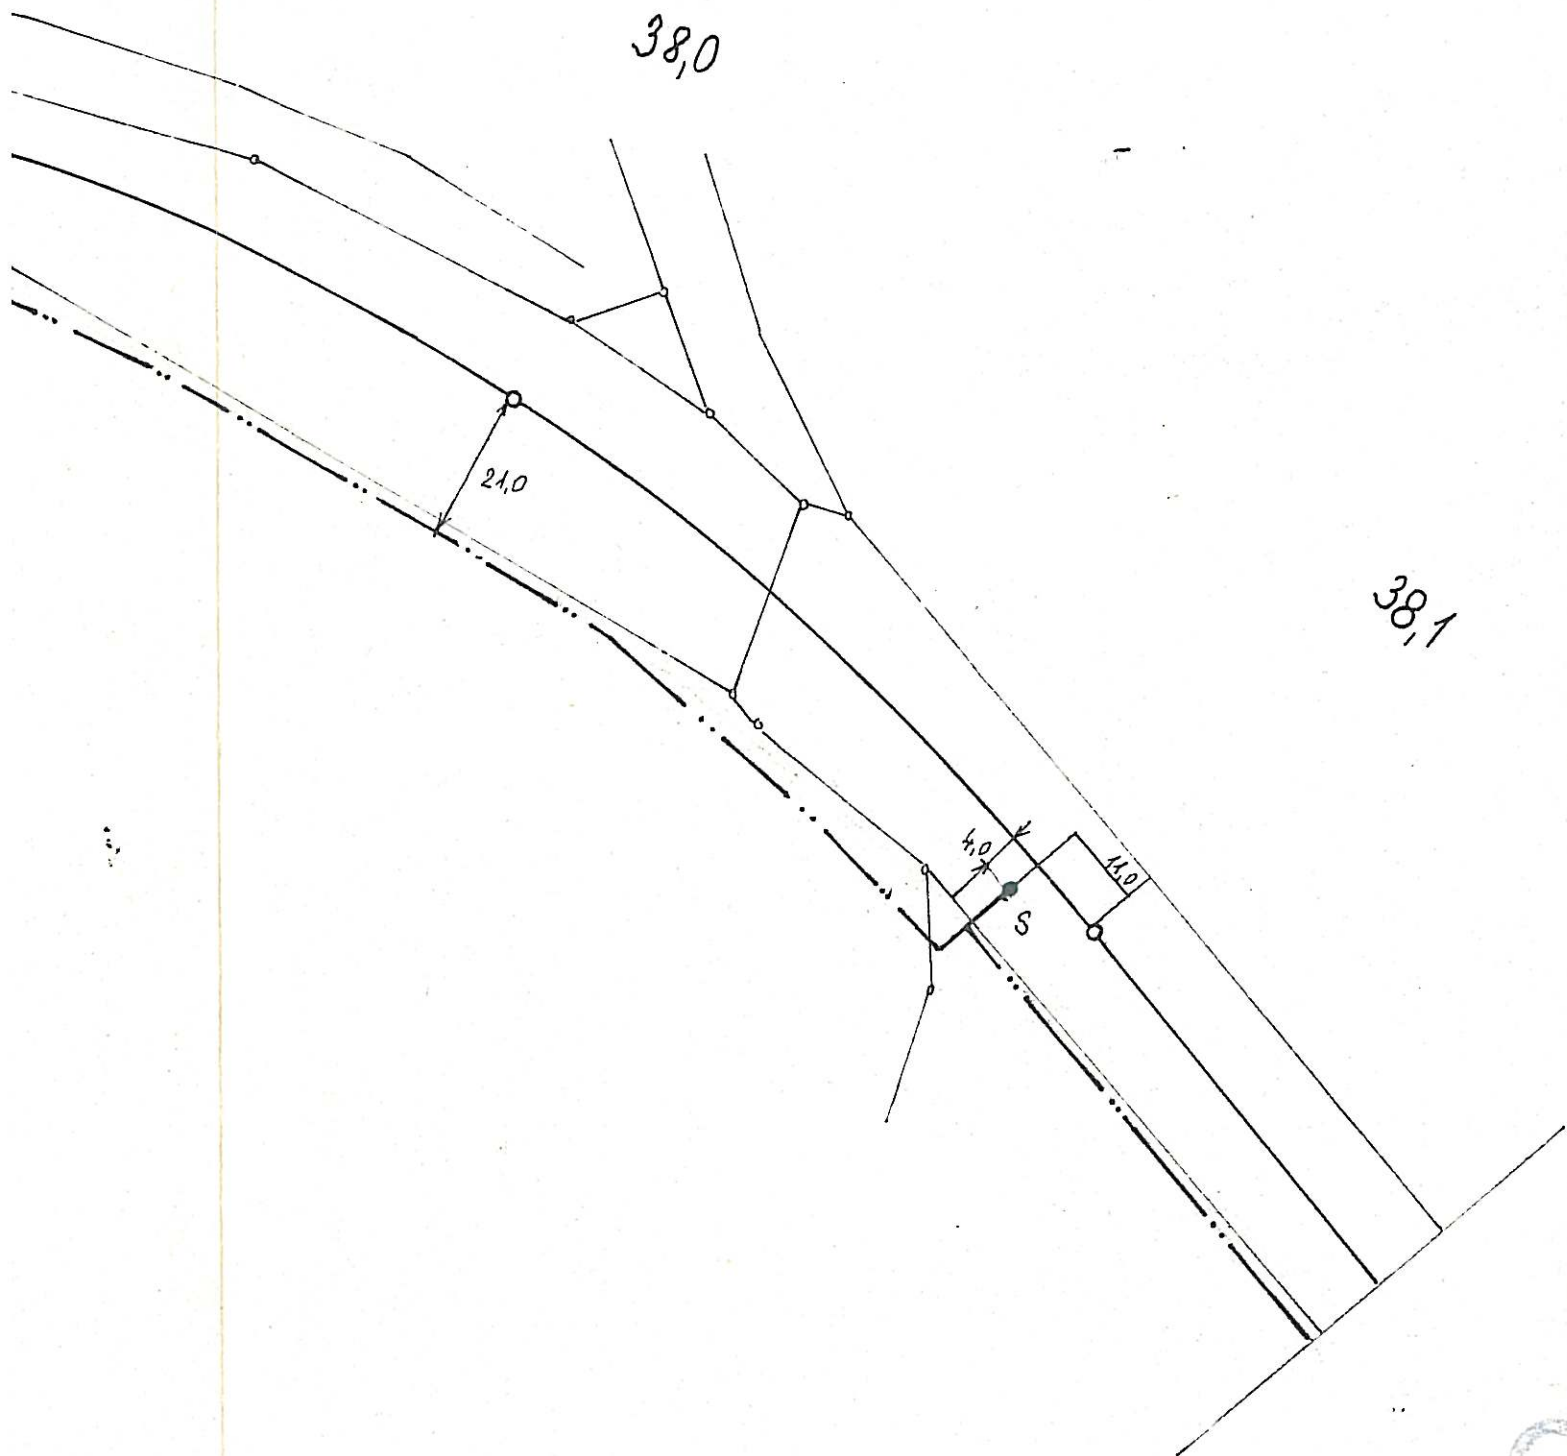

Číslo	384	Ing. Rezek	20.3.1984
Stav	527	Ing. Chocenský	
1:1000	St. Místo u J. - zab. zařízení		
	Polohopisný plán		

