Žst. JIČÍN

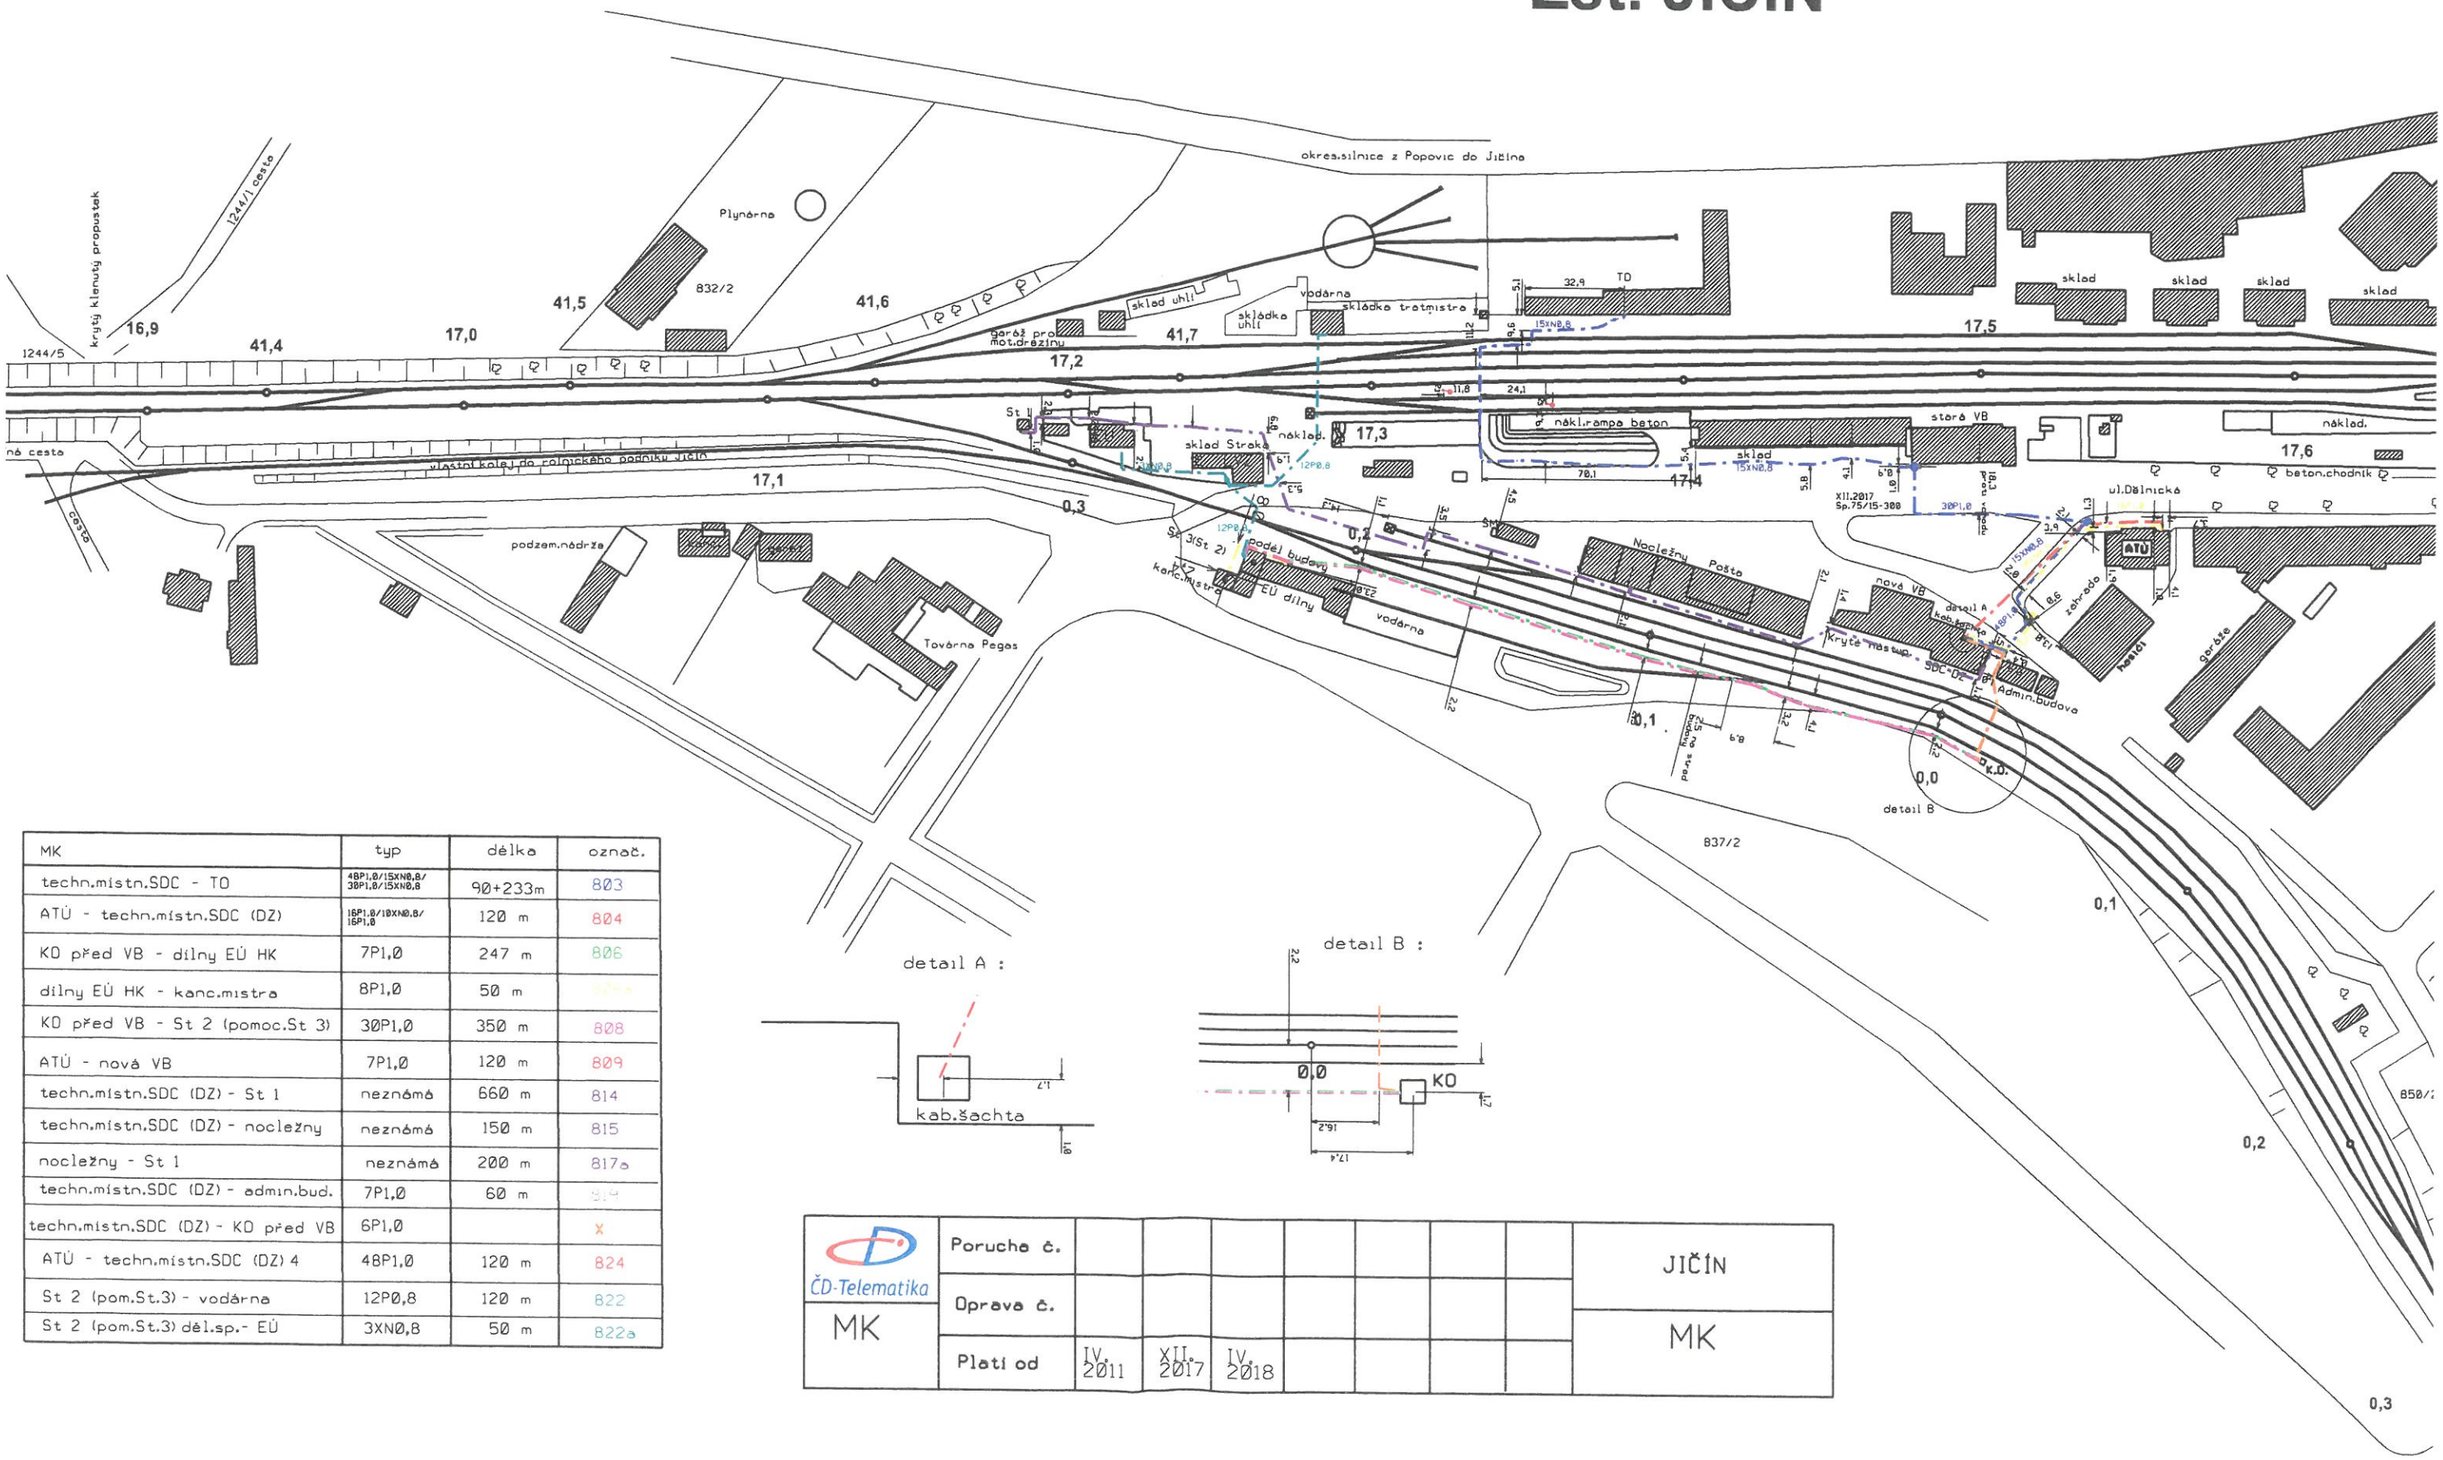

MK	typ	délka	označ.
techn.místn.SDC - TO	48P1,0/15XN0,8/ 30P1,0/15XN0,8	90+233m	803
ATÚ - techn.místn.SDC (DZ)	16P1,0/10XN0,8/ 16P1,0	120 m	804
KO před VB - dílny EÚ HK	7P1,0	247 m	806
dílny EÚ HK - kanc.mistra	8P1,0	50 m	[illegible]
KO před VB - St 2 (pomoc.St 3)	30P1,0	350 m	808
ATÚ - nová VB	7P1,0	120 m	809
techn.místn.SDC (DZ) - St 1	neznámá	660 m	814
techn.místn.SDC (DZ) - nocležny	neznámá	150 m	815
nocležny - St 1	neznámá	200 m	817a
techn.místn.SDC (DZ) - admin.bud.	7P1,0	60 m	[illegible]
techn.místn.SDC (DZ) - KO před VB	6P1,0		x
ATÚ - techn.místn.SDC (DZ) 4	48P1,0	120 m	824
St 2 (pom.St.3) - vodárna	12P0,8	120 m	822
St 2 (pom.St.3) dél.sp.- EÚ	3XN0,8	50 m	822a

ČD-Telematika	Porucha č.								JIČÍN
MK	Oprava č.								MK
	Platí od	IV. 2011	XII. 2017	IV. 2018					