
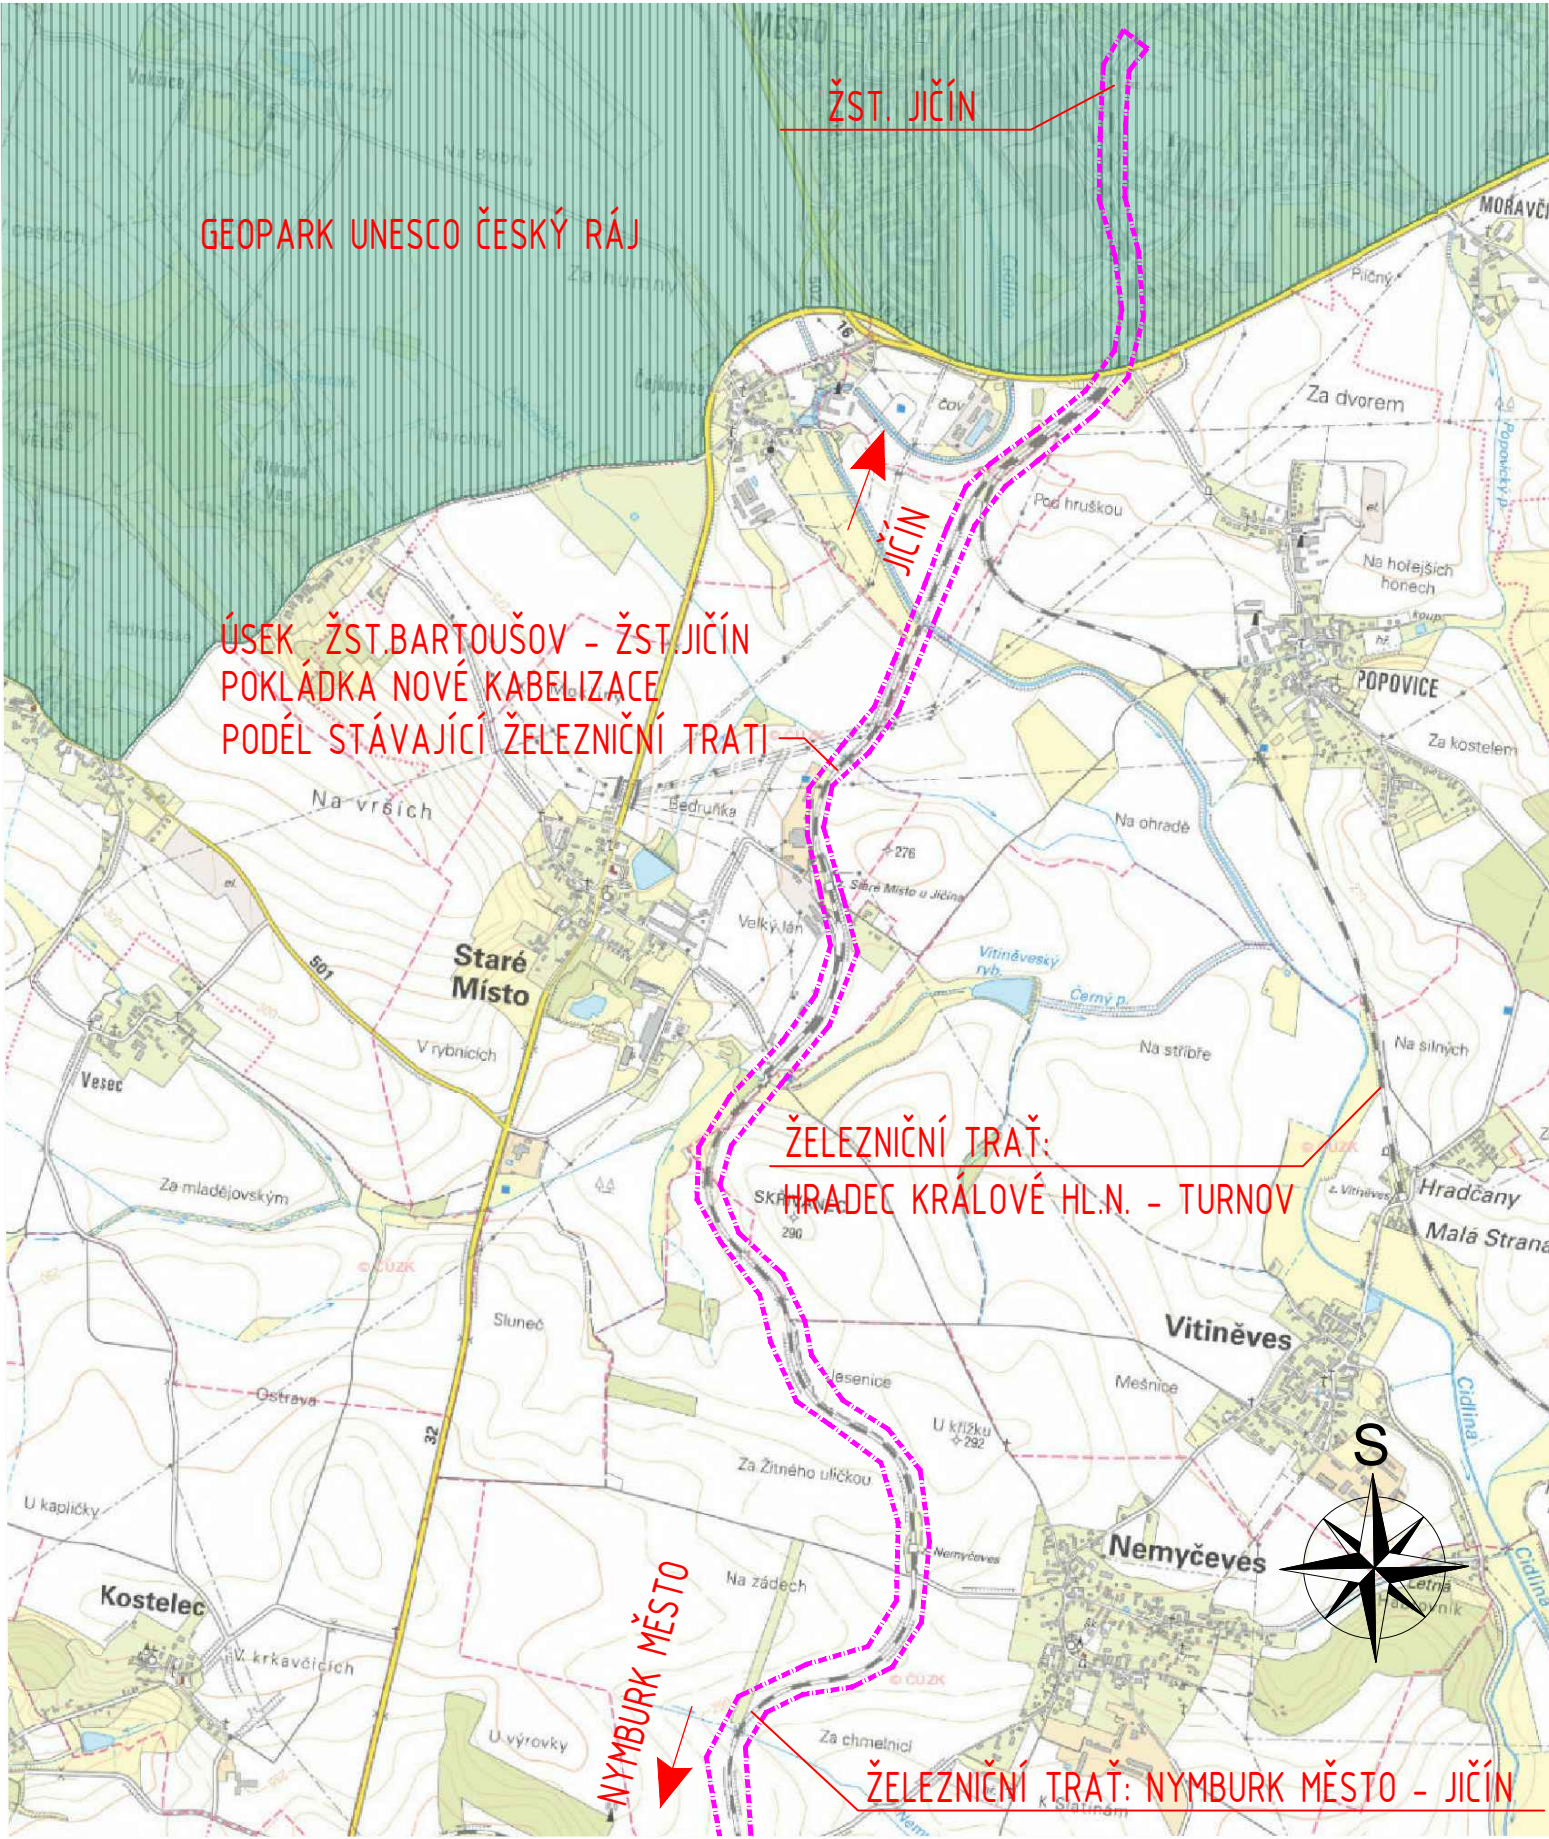


ZŘÍZENÍ VÝHYBNY BARTOUŠOV
MAPOVÉ PODKLADY V OBLASTI ŽIVOTNÍHO PROSTŘEDÍ

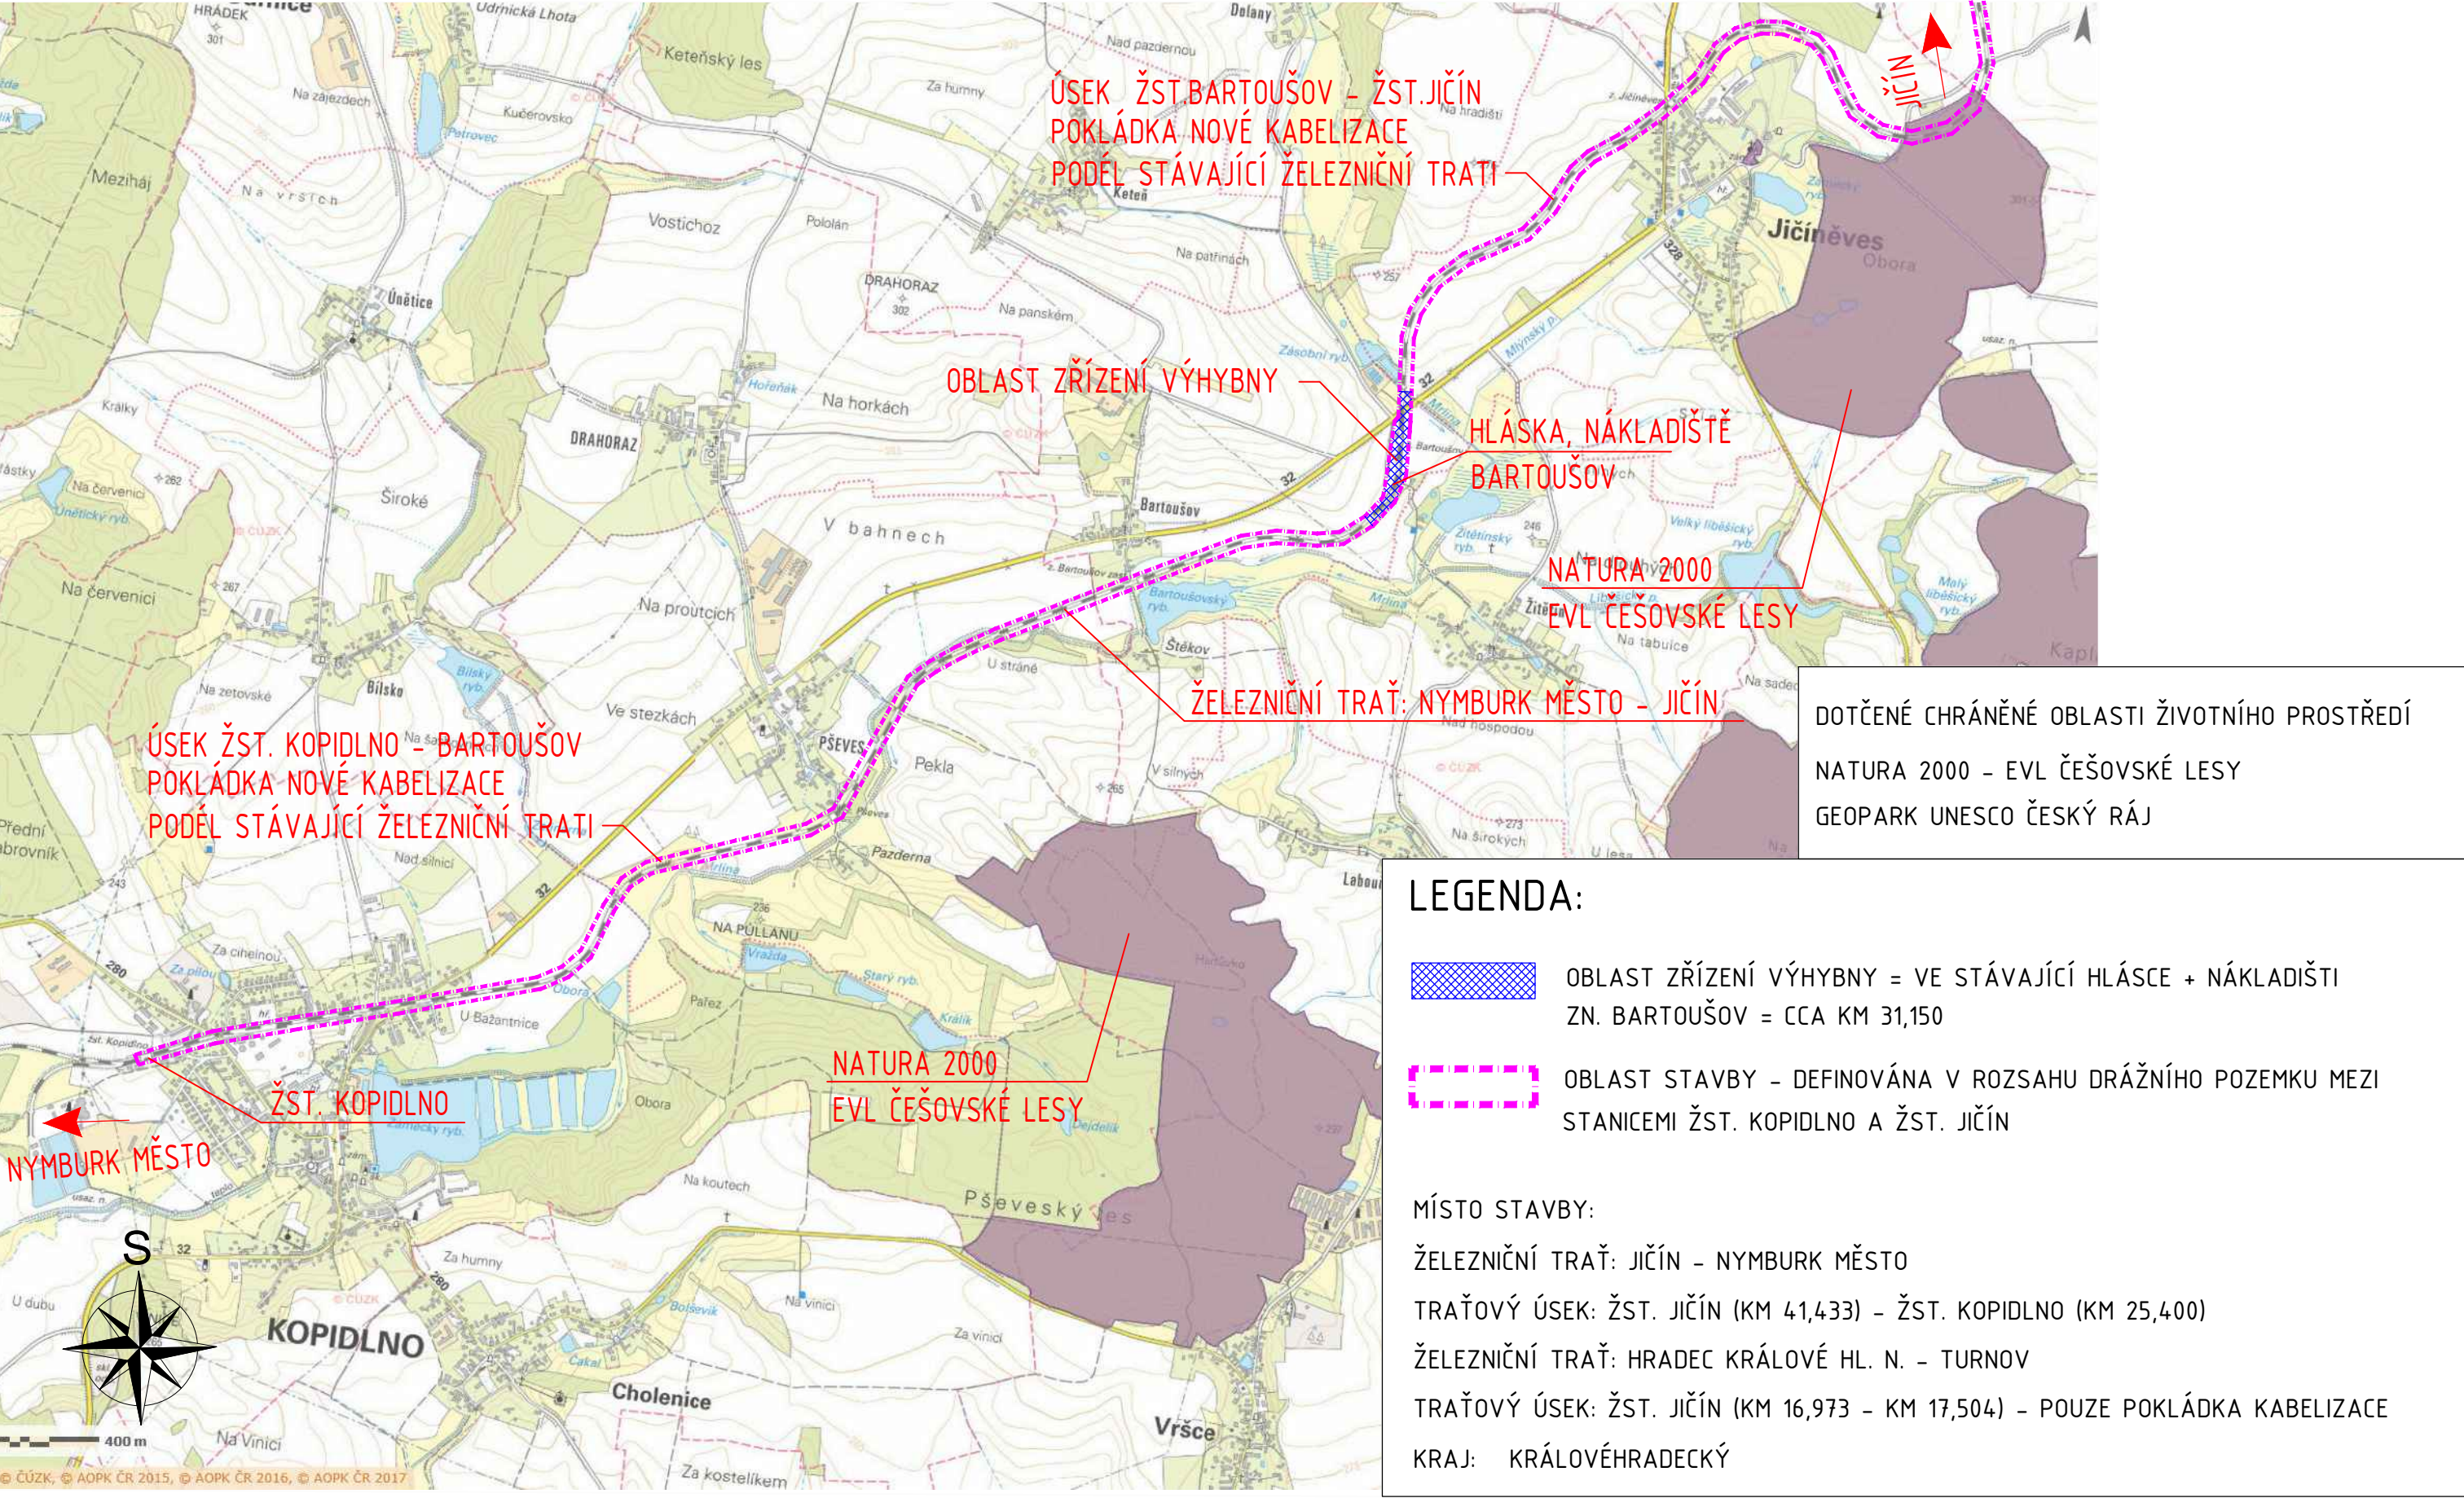

Souřadnicový systém: S-JTSK
Výškový systém: Bpv

Přehled verzí přílohy				
Číslo	Datum	Popis změny	Jméno	Podpis
Zadavatel: Správa železniční dopravní cesty, státní organizace Dlážděná 1003/7, Praha 1 - Nové Město 110 00 SŽDC s.o., Stavební správa východ Nerudova 1, Olomouc 772 58				
Zhotovitel: PROJEKT servis spol. s r.o. U Elektry 830/2b, Praha 9 - Hloubětín 198 00 IČ: 49823141 tel.: 281 090 860 www.projekt-servis.cz firma@projekt-servis.cz				
Hlavní inženýr projektu:			Zástupce hlavního inženýra projektu:	
Zpracovatel:			Kontrola:	
Odpovědný projektant:				
KRAJ: Královéhradecký			OKRES: Jičín	
Název akce: Zřízení výhybny Bartoušov			OÚ: Jičíněves	
Část: SITUACNÍ VÝKRESY			Číslo zakázky: ZAK-2019-19	
			Stupeň: DSP, PDPS	
			Datum: 01/2020	
			Měřítko: 1 : N	
			Formát: 4 x A4	
Příloha: MAPOVÉ PODKLADY V OBLASTI ŽIVOTNÍHO PROSTŘEDÍ			Verze: Část: C Č. přílohy: 4	