


VÝHYBNA BARTOUŠOV

Zastávka BARTOUŠOV ZASTÁVKA

Zastávka PŠEVES

KOPIDLNO

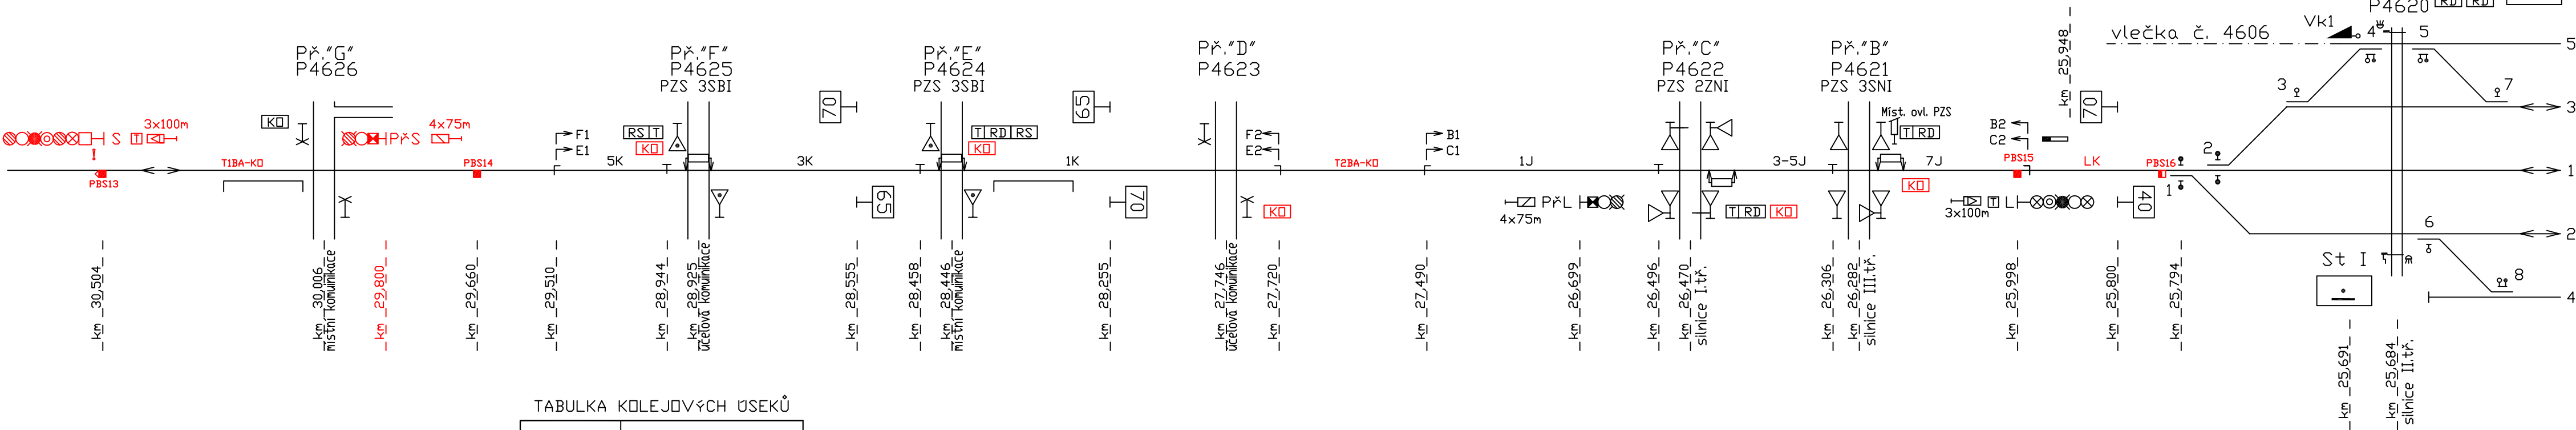

TRAŤOVÁ RYCHLOST 70km/h
ZÁBRZDNÁ VZDÁLENOST ... 700m

*1) výstroj PN je v SÚ Bartoušov

TRAŤOVÁ RYCHLOST 70km/h
ZÁBRZDNÁ VZDÁLENOST ... 700m

Souřadnicový systém: S-JTSK

Výškový systém: Bpv

Přehled verzí přílohy				
Číslo	Datum	Popis změny	Jméno	Podpis
Zadavatel: Správa železniční dopravní cesty, státní organizace Dlážděná 1003/7, Praha 1 - Nové Město 110 00 SŽDC s.o., Stavební správa východ Nerudova 1, Olomouc 772 58				
Zhotovitel: PROJEKT servis spol. s r.o. U Elektry 830/2b, Praha 9 - Hloubětín 198 00 IČ: 49823141 tel.: 281 090 860 www.projekt-servis.cz firma@projekt-servis.cz				
Hlavní inženýr projektu: <i>Novosad</i> Jiří Novosad, DiS.		Zástupce hlavního inženýra projektu: <i>Munzar</i> Bc. Michal Munzar		
Zpracovatel částí: STARMON s r.o. Průmyslová 1880, Choceň 565 01 IČ: 49285751 tel.: 465 530 177 www.starmon.cz starmon@starmon.cz				
Vypracoval: <i>Vacek</i> Ing. Miroslav Vacek		Kontroloval: <i>Janů</i> Petr Janů		Odpovědný projektant: <i>Kempný</i> Ing. Ladislav Kempný
KRAJ: Královéhradecký		OKRES: Jičín		OÚ: Jičíněves
Název akce: Zřízení výhybny Bartoušov				
Část: D - Dokumentace objektů a technických a technologických zařízení			Číslo zakázky: ZAK-2019-19	
PS 01 STANIČNÍ ZABEZPEČOVACÍ ZAŘÍZENÍ BARTOUŠOV			Stupeň: DSP, PDPS	
			Datum: 01/2020	
			Měřítko: -	
Příloha:			Formát: 4A4	Verze: Část: Č. přílohy:
SITUAČNÍ SCHÉMA BARTOUŠOV - KOPIDLNO			D.1.1.1 0203	