


STAVĚDLOVÁ ÚSTŘEDNA
ROZVODNICE NAPÁJENÍ ZABEZPEČOVACÍHO ZAŘÍZENÍ
R-ZZ

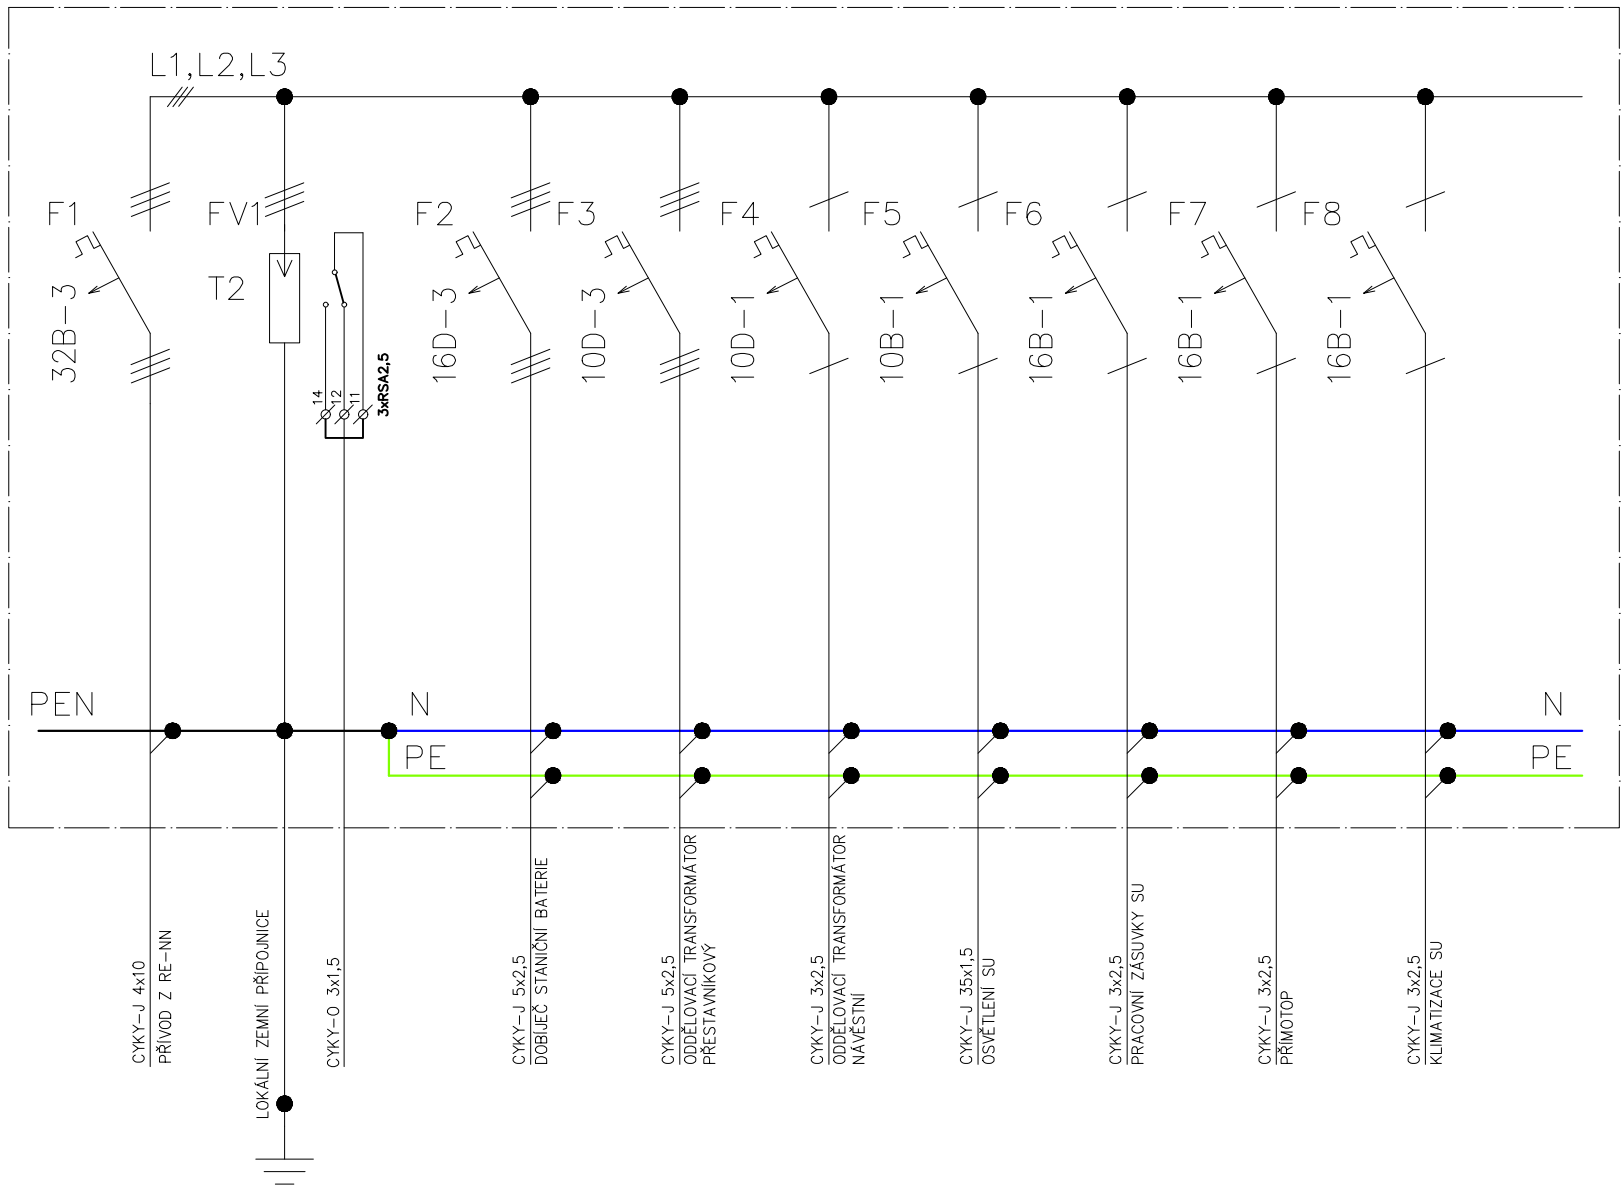









LEGENDA

PLASTOVÁ ROZVODNOCE VNITŘNÍ PROVEDENÍ NÁSTĚNNÁ, 3x14 MODULŮ
MATERIÁL SKŘÍNĚ: PLAST, DVEŘE PRŮHLLEDNÉ
TRÍDA OCHRANY: II
KRYTÍ: IP 40/20

Rozvodná soustava 3NPE stř. 50Hz 400V/TN-C-S

Ochranné opatření:
automatickém odpojení od zdroje
dle ČSN 33 2000-4-41 ed.2

Souřadnicový systém: S-JTSK
Výškový systém: Bpv

Přehled verzí přílohy				
Číslo	Datum	Popis změny	Jméno	Podpis
Zadavatel: Správa železniční dopravní cesty, státní organizace Dlážděná 1003/7, Praha 1 - Nové Město 110 00 SŽDC s.o., Stavební správa východ Nerudova 1, Olomouc 772 58				
Zhotovitel: PROJEKT servis spol. s r.o. U Elektry 830/2b, Praha 9 - Hloubětín 198 00 IČ: 49823141 tel.: 281 090 860 www.projekt-servis.cz firma@projekt-servis.cz				
Hlavní inženýr projektu:  Jiří Novosad, DiS.		Zástupce hlavního inženýra projektu  Bc. Michal Munzar		
Zpracovatel části: STARMON s r.o. Průmyslová 1880, Choceň 565 01 IČ: 49285751 tel.: 465 530 177 www.starmon.cz starmon@starmon.cz				
Vypracoval:  Ing. Miroslav Vacek		Kontroloval:  Petr Janů		Odpovědný projektant:  Ing. Ladislav Kempný
KRAJ: Královéhradecký		OKRES: Jičín		OÚ: Jičíněves
Název akce: Zřízení výhybny Bartoušov				
Část: D - Dokumentace objektů a technických a technologických zařízení PS 01 STANIČNÍ ZABEZPEČOVACÍ ZAŘÍZENÍ BARTOUŠOV			Číslo zakázky: ZAK-2019-19	
JEDNOPÓLOVÉ SCHÉMA ROZVODNICE R-ZZ			Stupeň: DSP, PDPS	
			Datum: 01/2020	
			Měřítko: -	
			Formát: 3A4	
Příloha:			Verze:	Část: D.1.1.1 Č. přílohy: 0702