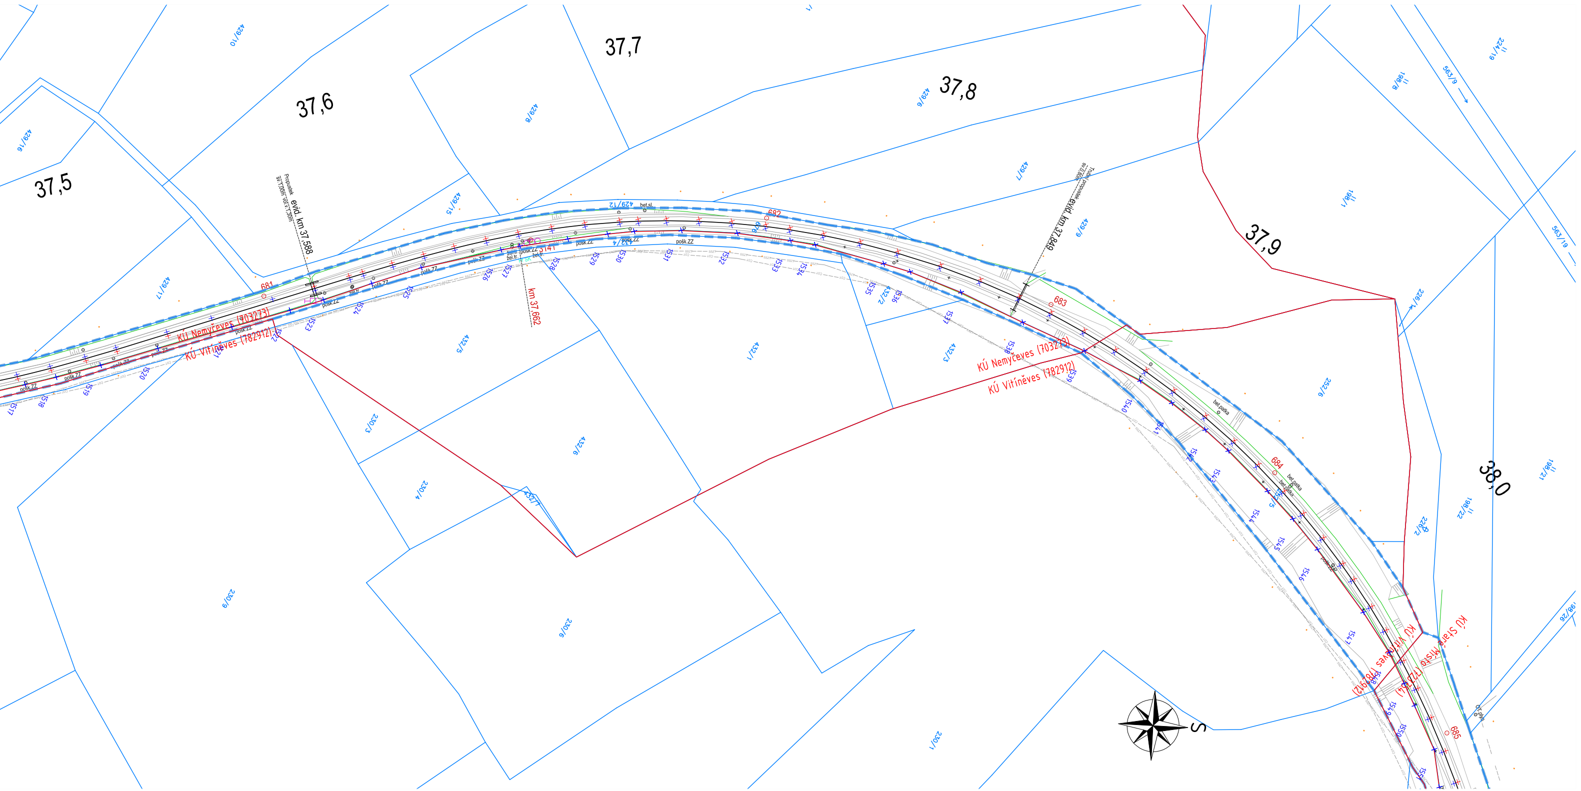
37,5
37,6
37,7
37,8
37,9
38,0
Propustek sv.1,00m vol.v.1,30m evid. km 37,588
Trubní propustek sv.0,80m evid. km 37,849
km 37,662
KÚ Nemyčeves (703273)
KÚ Vitíněves (782912)
KÚ Staré Místo (757454)
681
683
684
685
429/17
429/15
429/9
429/7
432/3
432/5
bet.patka
posk.ZZ
žel.tr.
S

LEGENDA STÁVAJÍCÍCH SÍTÍ

SSZT — Správa železniční dopravní cesty, státní organizace, SSZT - Správa sdělovací a zabezpečovací techniky
SEE — Správa železniční dopravní cesty, státní organizace, SEE - Správa elektrotechniky a energetiky
propustek / most — Správa železniční dopravní cesty, státní organizace, SMT - Správa mostů a tunelů
RSM — České dráhy, akciová společnost, RSM - Regionální správa majetku
ČDT — ČD Telematika, akciová společnost
ICT — ČEZ ICT Services, akciová společnost
ČEZ Distribuce, akciová společnost - síť NN
ČEZ Distribuce, akciová společnost - síť VN
GasNet, společnost s ručením omezeným - VTL plynovod
GasNet, společnost s ručením omezeným - STL plynovod
O2 — Česká telekomunikační infrastruktura, akciová společnost
Vodohospodářská a obchodní společnost, akciová společnost - vodovod
Vodohospodářská a obchodní společnost, akciová společnost - kanalizace
VO — Technické služby města Jičína
ČRA — České Radiokomunikace, akciová společnost

UPOZORNĚNÍ:
PRŮBĚH PODZEMNÍCH SÍTÍ JE ZAKRESLEN POUZE INFORMATIVNĚ PODLE VYJÁDŘENÍ JEJICH SPRÁVCŮ. PRO ZJIŠTĚNÍ PŘESNÉ POLOHY SÍTĚ JE NUTNÉ POŽÁDAT SPRÁVCE O VYTYČENÍ.

LEGENDA MAPY

STÁVAJÍCÍ STAV
HRANICE PARCEL KATASTRU NEMOVITOSTÍ
HRANICE DRÁŽNÍHO POZEMKU

LEGENDA NOVÝCH SÍTÍ ZŘIZOVANÝCH V RÁMCI TOHOTO PS

KOPIDLNO - BARTOUŠOV: metalický kabel 10XN0,8
HDPE 40/33 (rezervní pro optický kabel)
HDPE 40/33 (rezervní)

BARTOUŠOV - JIČÍN: optický kabel 48 vl. v HDPE 40/33 (provozní)
metalický kabel 10XN0,8
HDPE 40/33 (rezervní)

BARTOUŠOV: přeložka stávajícího kabelu ČD-T
metalický kabel 5XN0,5 (pohoz/výkop)

Souřadnicový systém: S-JTSK
Výškový systém: Bpv

Přehled verzí přílohy

Číslo	*Datum*	*Popis změny*	*Jméno*	*Podpis*

Zadavatel:
Správa železniční dopravní cesty, státní organizace
Dlážděná 1003/7, Praha 1 - Nové Město 110 00
SŽDC s.o., Stavební správa východ
Nerudova 1, Olomouc 772 58

Zhotovitel:
PROJEKT servis spol. s r.o.
U Elektry 830/2b, Praha 9 - Hloubětín 198 00
IČ: 49823141
tel.: 281 090 860
www.projekt-servis.cz firma@projekt-servis.cz

Hlavní inženýr projektu: Novosad Jiří Novosad, DiS.
Zástupce hlavního inženýra projektu Bc. Michal Munzar

Zpracovatel části:
STARMON s r.o.
Průmyslová 1880, Choceň 565 01
IČ: 49285751
tel.: 465 530 177
www.starmon.cz starmon@starmon.cz

Vypracoval: Petr Patočka Ing. Petr Patočka
Kontroloval: Lukáš Krejsar, BA (Hons)
Odpovědný projektant: Lukáš Krejsar, BA (Hons)

KRAJ: Královéhradecký
OKRES: Jičín
OÚ: Jičíněves

Název akce:
Zřízení výhybny Bartoušov

Část:
D - Dokumentace objektů a technických a technologických zařízení
PS 02 KABELIZACE VČETNĚ PŘENOSOVÝCH SYSTÉMŮ

Příloha:
SITUACE (NEMYČEVES - STARÉ MÍSTO u JIČÍNA)

Číslo zakázky: **ZAK-2019-19**
Stupeň: DSP, PDPS
Datum: 01/2020
Měřítko: 1:1000
Formát: 8xA4
Verze:
Část: **D.1.2.1**
Č. přílohy: **2.13**

Dokument lze užívat pouze ve smyslu příslušné smlouvy o dílo. Žádná jeho část nemůže být dle zákona č. 121/2000 Sb. kopírována nebo jiným způsobem rozšiřována bez souhlasu PROJEKT servis spol. s r.o.

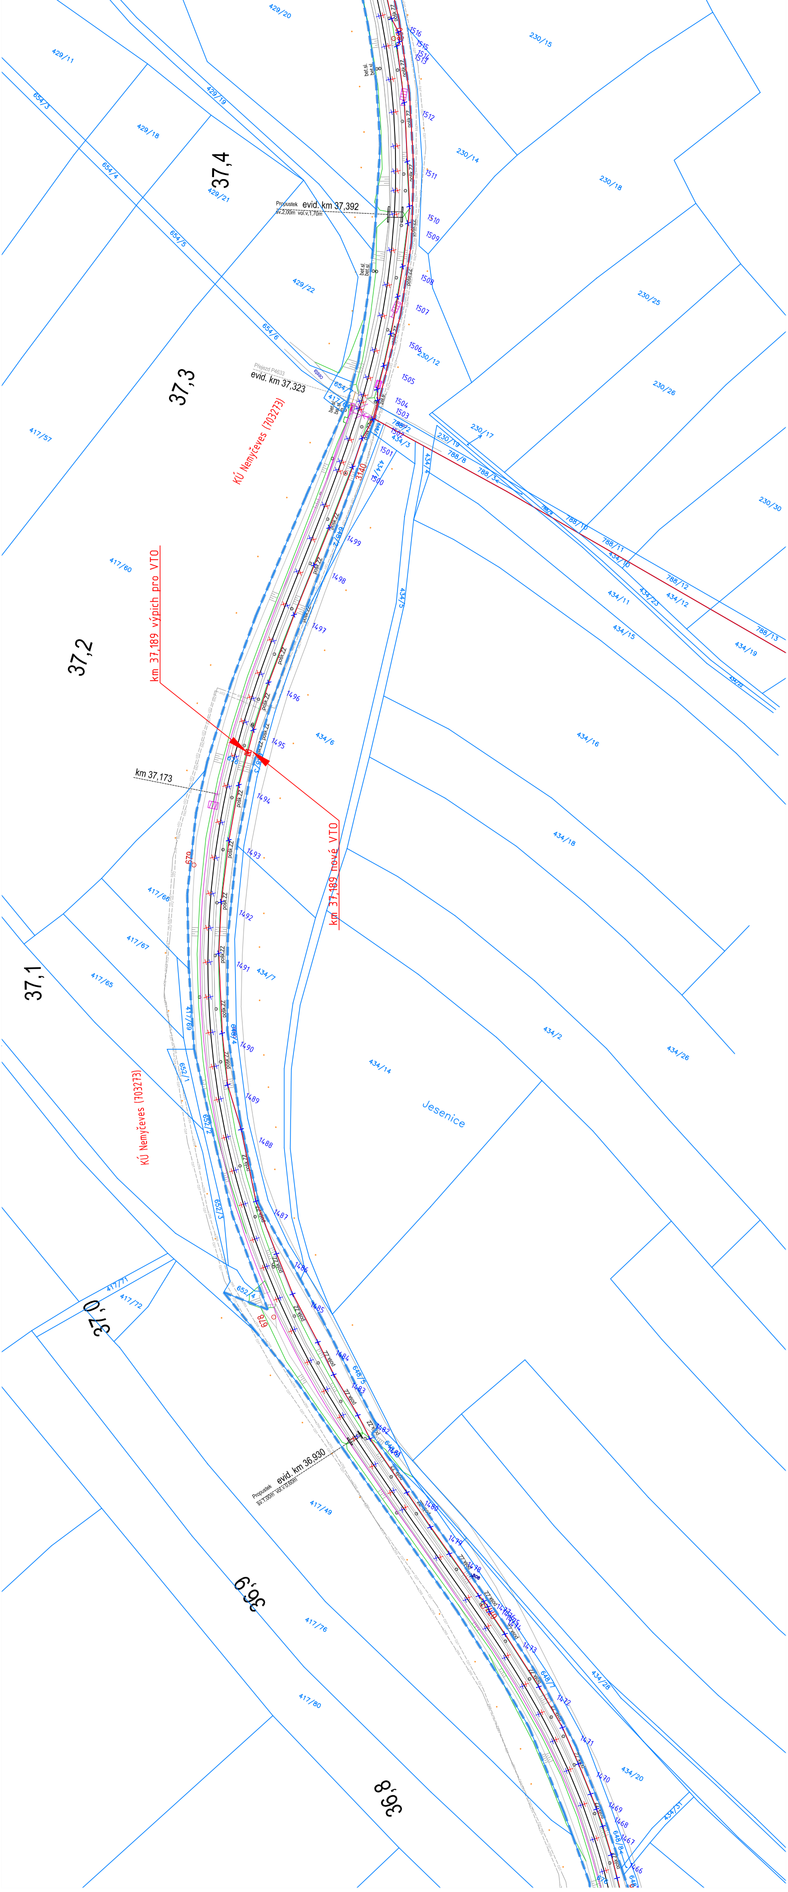
37,4
37,3
37,2
37,1
37,0
36,9
36,8
Propustek evid. km 37,392
sv.2,00m vol.v.1,70m
Přejezd P4633
evid. km 37,323
KÚ Nemyčeves (703273)
km 37,189 výpich pro VTO
km 37,189 nové VTO
km 37,173
KÚ Nemyčeves (703273)
Jesenice
Propustek evid. km 36,930
429/20
429/11
654/3
429/19
429/18
654/4
429/21
654/5
429/22
654/6
230/15
230/14
230/18
230/25
230/26
230/12
230/17
230/19
230/30
788/8
788/3
788/11
788/12
788/13
434/3
434/5
434/6
434/7
434/10
434/11
434/12
434/14
434/15
434/16
434/18
434/19
434/2
434/26
434/28
434/20
434/31
417/57
417/60
417/66
417/67
417/65
417/69
417/71
417/72
417/49
417/76
417/80
652/1
652/2
652/3
652/4
648/5
648/7
3140
679
678
1516
1515
1514
1513
1512
1511
1510
1509
1508
1507
1506
1505
1504
1503
1502
1501
1500
1499
1498
1497
1496
1495
1494
1493
1492
1491
1490
1489
1488
1487
1486
1485
1484
1483
1482
1481
1480
1479
1478
1473
1472
1471
1470
1469
1468
1467
1466
bet.sl.
pož. 22