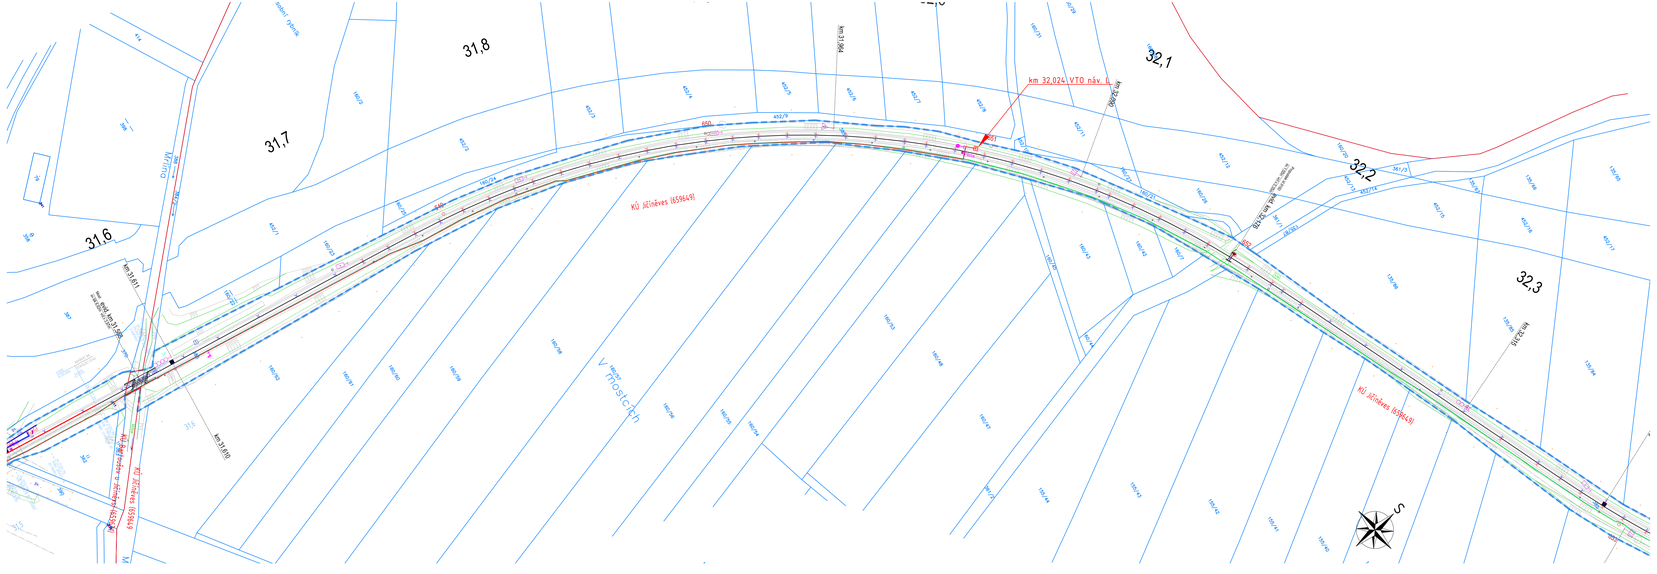

LEGENDA STÁVAJÍCÍCH SÍTÍ

- szzt – Správa železniční dopravní cesty, státní organizace, SSZT - Správa sdělovací a zabezpečovací techniky
- sez – Správa železniční dopravní cesty, státní organizace, SEE - Správa elektrotechniky a energetiky
- propustek most – Správa železniční dopravní cesty, státní organizace, SMT - Správa mostů a tunelů
- ckm – České dráhy, akciová společnost, RSM - Regionální správa majetku
- čtt – ČD Telematika, akciová společnost
- ict – ČEZ ICT Services, akciová společnost
- ČEZ Distribuce, akciová společnost – síť NN
- ČEZ Distribuce, akciová společnost – síť VN
- GasNet, společnost s ručením omezeným – VTL plynovod
- GasNet, společnost s ručením omezeným – STL plynovod
- cz – Česká telekomunikační infrastruktura, akciová společnost
- Vodohospodářská a obchodní společnost, akciová společnost – vodovod
- Vodohospodářská a obchodní společnost, akciová společnost - kanalizace
- vo – Technické služby města Jičína
- čkx – České Radiokomunikace, akciová společnost

UPOZORNĚNÍ:
PRŮBĚH PODZEMNÍCH SÍTÍ JE ZAKRESLEN POUZE INFORMATIVNĚ PODLE VYJÁDŘENÍ JEJICH SPRÁVCŮ. PRO ZJIŠTĚNÍ PŘESNÉ POLOHY SÍTĚ JE NUTNÉ POŽÁDAT SPRÁVCE O VYTYČENÍ.

LEGENDA MAPY

- STÁVAJÍCÍ STAV
- HRANICE PARCEL KATASTRU NEMOVITOSTÍ
- HRANICE DRÁŽNÍHO POZEMKU

LEGENDA NOVÝCH SÍTÍ ZŘIZOVANÝCH V RÁMCI TOHOTO PS

- VTO náv. S - BARTOUŠOV SM - VTO P4627 - VTO náv. L

Souřadnicový systém: S-JTSK
Výškový systém: Bpv

Přehled verzí přílohy

Číslo	Datum	Popis změny	Jméno	Podpis

Zadavatel: **Správa železniční dopravní cesty, státní organizace**
Dlážděná 1003/7, Praha 1 - Nové Město 110 00
SŽDC s.o., Stavební správa východ
Nerudova 1, Olomouc 772 58

Zhotovitel: **PROJEKT servis spol. s r.o.**
U Elektry 830/2b, Praha 9 - Hloubětín 198 00
IČ: 49623141
tel.: 281 090 860
www.projekt-servis.cz firma@projekt-servis.cz

Hlavní inženýr projektu: Ing. Jiří Novosad, DiS.
Zástupce hlavního inženýra projektu: Bc. Michal Munzar

Zpracovatel části: **STARMON s r.o.**
Průmyslová 1080, Chrudim 565 01
IČ: 49285751
tel.: 465 530 177
www.starmon.cz starmon@starmon.cz

Vypracoval: Ing. Petr Patočka
Kontroloval: Lukáš Krejsar, BA (Hons)
Odpovědný projektant: Lukáš Krejsar, BA (Hons)

KRAJ: Královéhradecký
OKRES: Jičín
OÚ: Jičíněves

Název akce:
Zřízení výhybny Bartoušov

Část:
D - Dokumentace objektů a technických a technologických zařízení

PS 03 TELEFONNÍ ZAPOJOVAČ

Číslo zakázky: **ZAK-2019-19**
Stupeň: DSP, PDPS
Datum: 01/2020
Měřítko: 1:1000
Formát: 6xA4

Příloha:
SITUACE (BARTOUŠOV - JIČÍNĚVES)

Verze:
Část: **D.1.2.2.1**
Č. přílohy: **2.4**

Dokument lze užívat pouze ve smyslu příslušné smlouvy o dílo. Tisky jsou platné pouze tisk verzíde 1:1 dle rámce. C 121/2000 Sb. Kopírování nebo jiným zásahem nejdříve bez souhlasu PROJEKT servis spol. s r.o.