


- LEGENDA:
- zařízení instalovaná nebo upravená v rámci tohoto PS
 - zařízení instalovaná v rámci jiných PS této stavby
 - ostatní zařízení

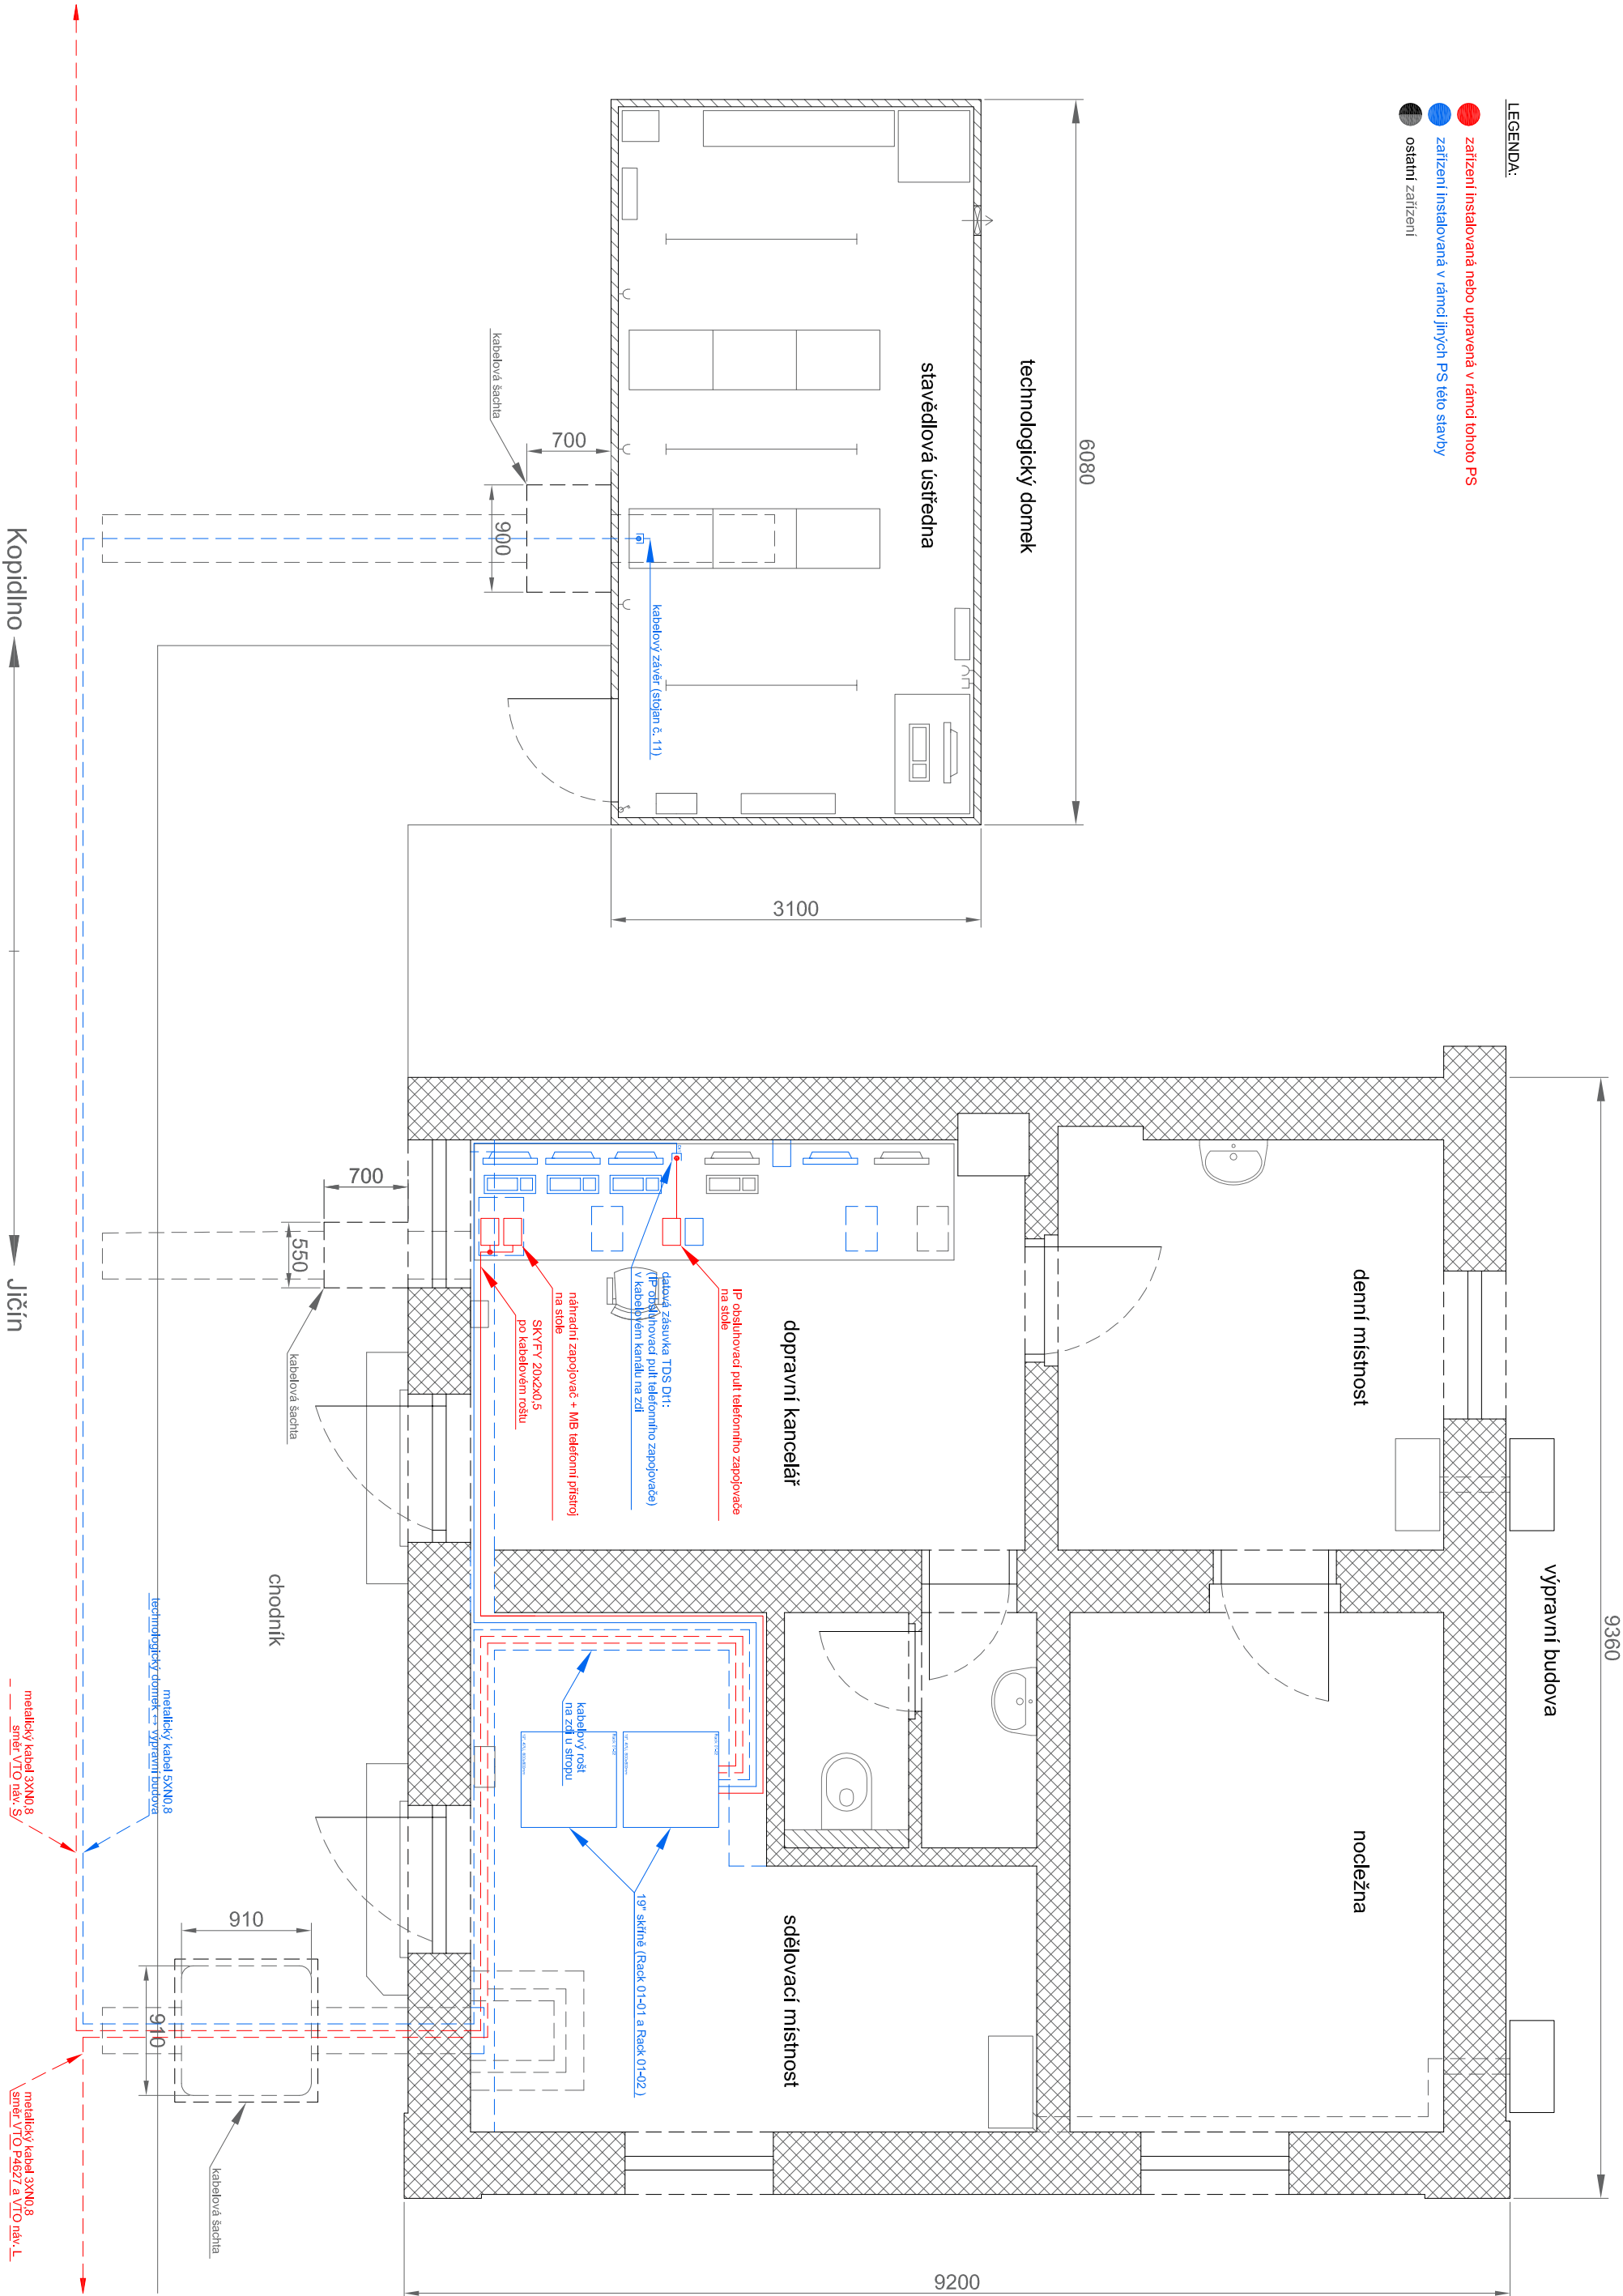

Souřadnicový systém: S-JTSK
Výškový systém: Bpv

Příloha verze přílohy		Jméno		Podpis	
Číslo	Datum	Popis změny			
Zadavatel: Správa železniční dopravní cesty, státní organizace Dlažďená 1003/7, Praha 1 - Nové Město 110 00 SŽDC s.o., Stavební správa východ Nerudova 1, Olomouc 772 58					
PROJEKT servis spol. s r.o. U Elektrý 830/2b, Praha 9 - Hloubětín 198 00 IČ: 49823141 tel.: 281 090 860 www.projekt-servis.cz firma@projekt-servis.cz					
Hlavní inženýr projektu: <i>Nováček</i> Jiří Novosad, DIS.		Zástupce hlavního inženýra projektu Bc. Michal Munzar			
Zpracovatel částí: STARMON s r.o. Průmyslová 1880, Chocet 565 01 IČ: 49285751 tel.: 465 530 177 www.starmon.cz					
Výpracoval: <i>Petr Patocka</i> Ing. Petr Patocka		Kontroloval: <i>sk</i> Lukáš Krejcar, BA (Hons)		Odpovědný projektant: <i>sk</i> Lukáš Krejcar, BA (Hons)	
KRAJ: Královéhradecký		OKRES: Jičín		OÚ: Jičíněves	
Název dílce: Zřízení výhybny Bartoušov					
Část: D - Dokumentace objektů a technických a technologických zařízení		Číslo zakázky: ZAK-2019-19			
PS 03 TELEFONNÍ ZAPOJOVAČ		Stupeň: DSP, PDPS		Datum: 01/2020	
Měřítko: -		Formát: 3xA4		Verze: D.1.2.2.1	
Příloha: UMÍSTĚNÍ ZAŘÍZENÍ V TECHNOLOGICKÉM DOMKU A VÝPRAVNÍ BUDOVÉ VÝH. BARTOUSHOV		Část: 5			