


- LEGENDA:
- zařízení instalovaná nebo upravená v rámci tohoto PS
 - zařízení instalovaná v rámci jiných PS této stavby
 - napájení zařízení instalované nebo upravené v rámci tohoto PS
 - napájení zařízení instalované v rámci jiných PS této stavby
 - ostatní zařízení

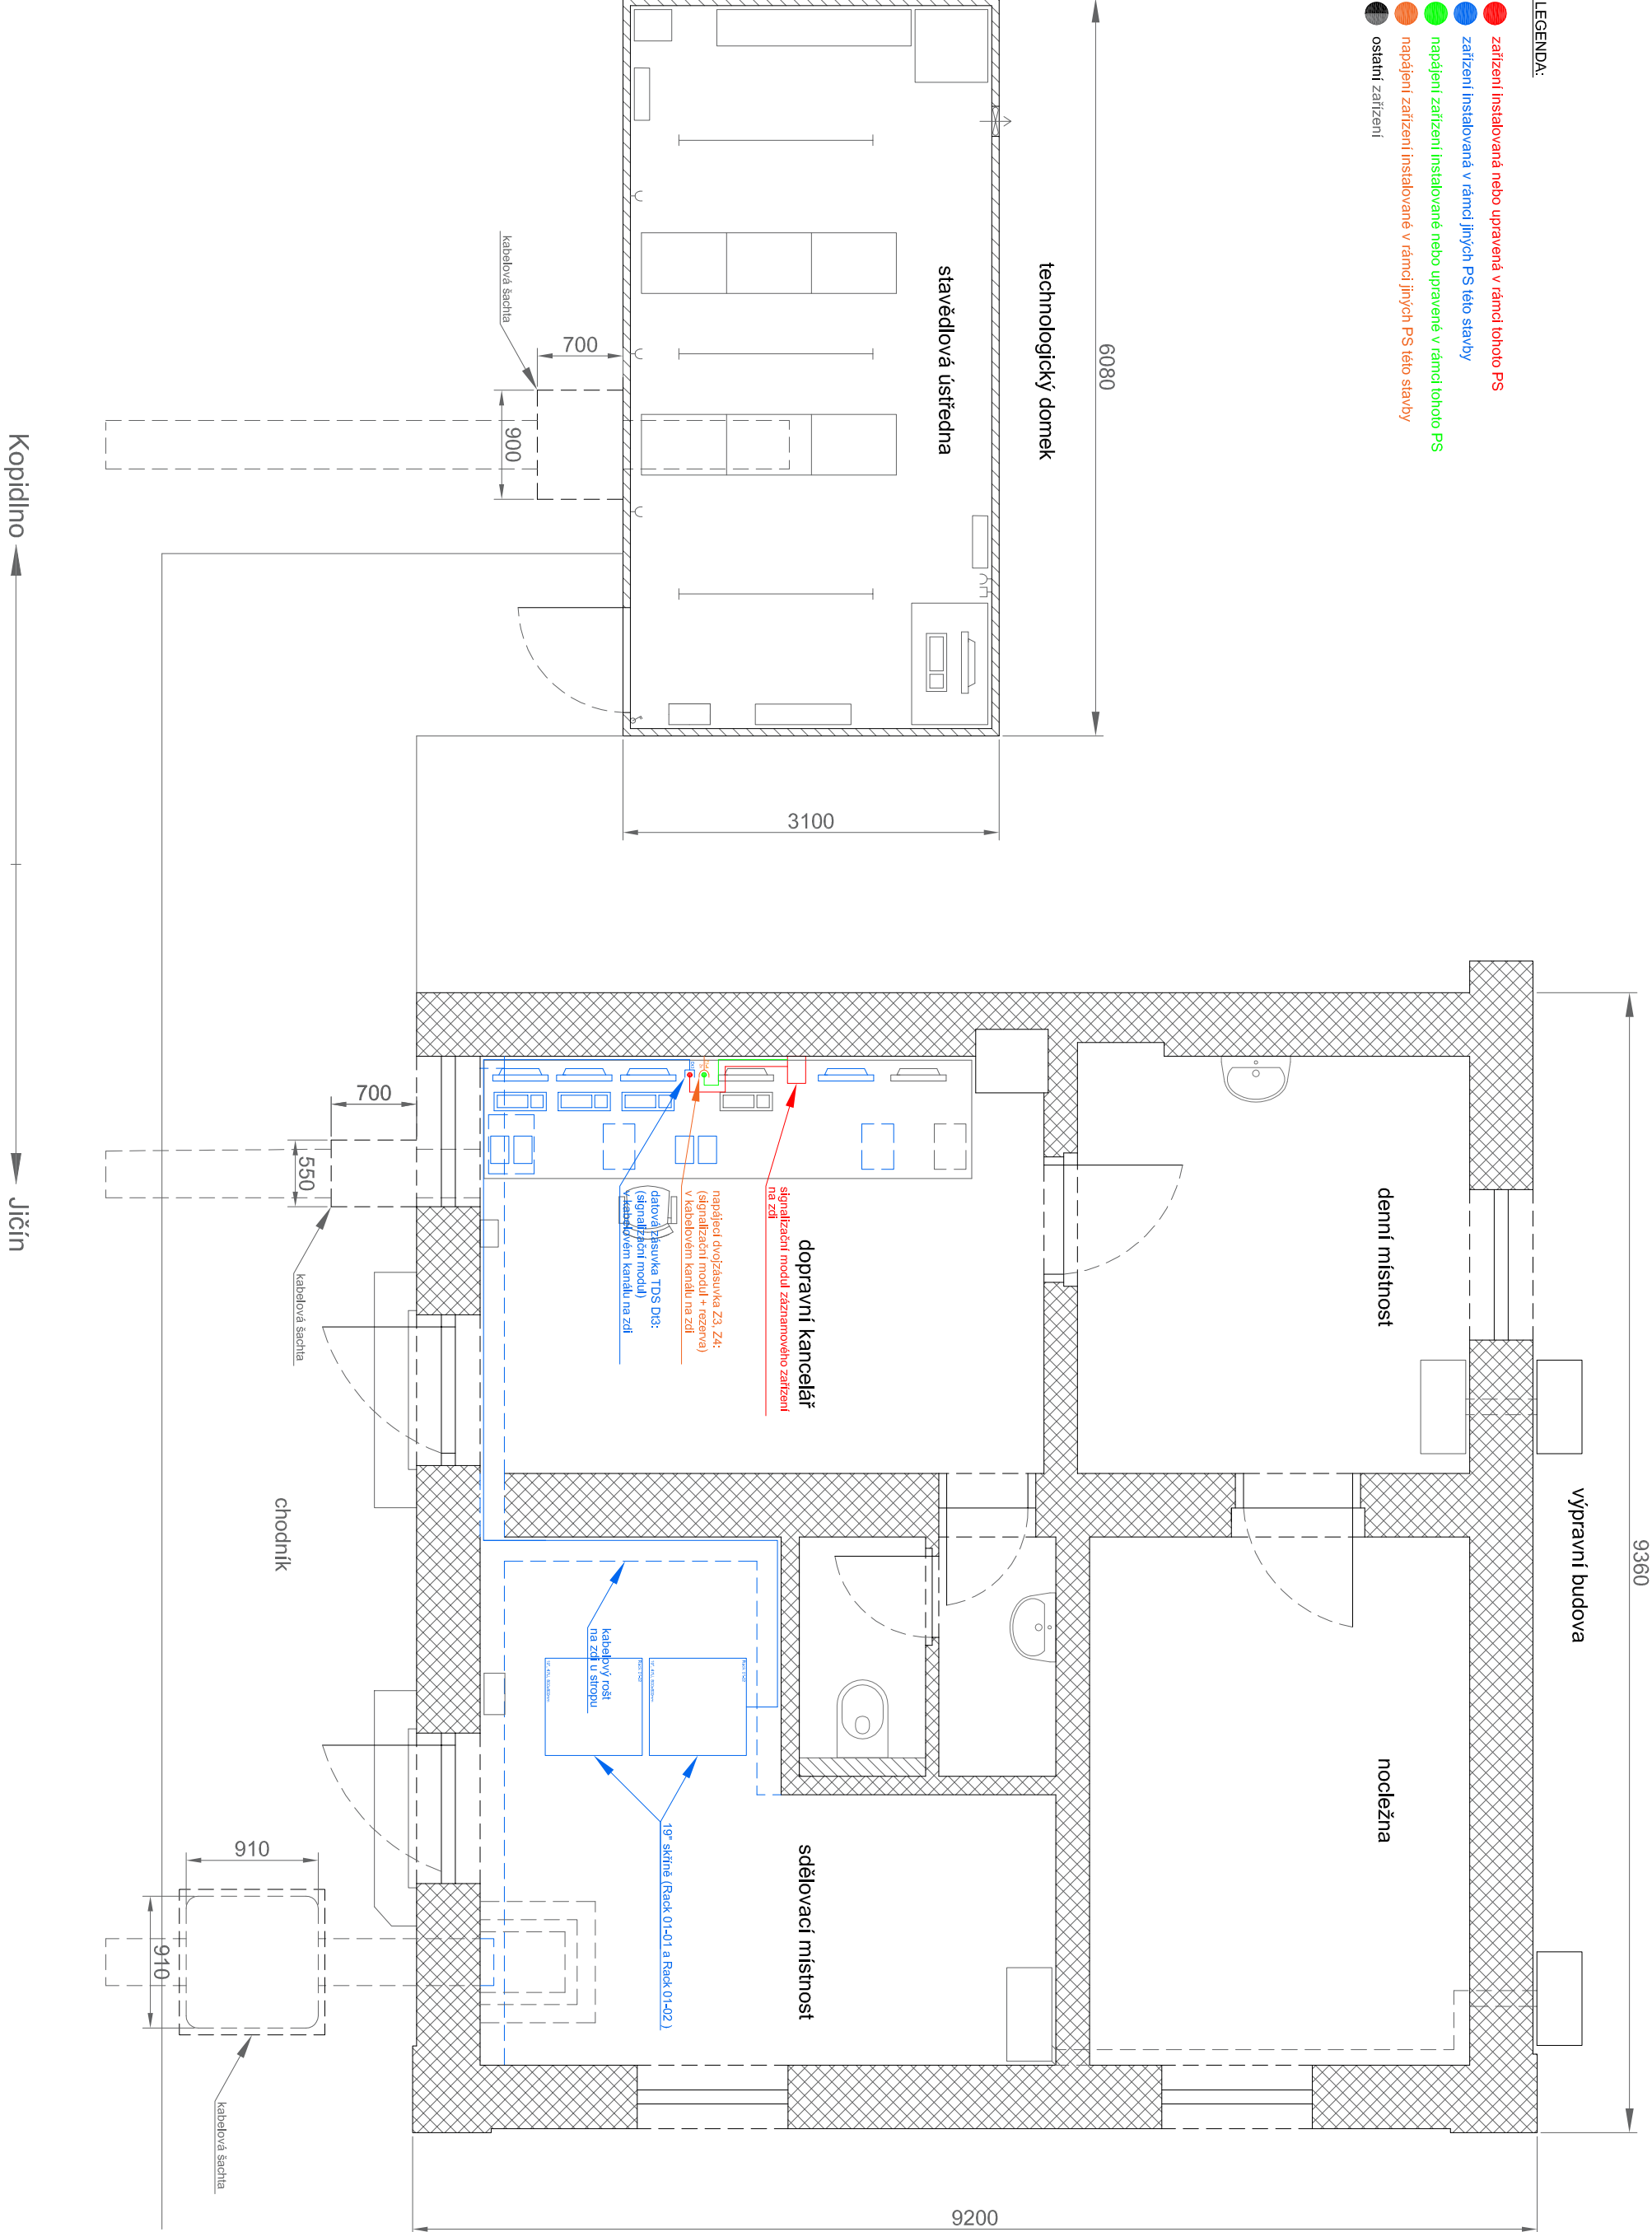

Souřadnicový systém: S-JT/SK
Výškový systém: Bp

Přehled verzí příloh		Jméno		Podpis	
Číslo	Datum	Popis změny			
Zadavatel: Správa železniční dopravní cesty, státní organizace Dlážděná 1003/J, Praha 1 - Nové Město 110 00 SŽDC s.o., Stavební správa východ Nerudova 1, Olomouc 772 58					
Zhotovitel: PROJEKT servis spol. s r.o. U Elektrů 830/2b, Praha 9 - Hloubětín 198 00 IČ: 49823141 tel.: 281 090 860 www.projekt-servis.cz firma@projekt-servis.cz					
Hlavní inženýr projektu: Jitř Novosad, DIS.		Zástupce hlavního inženýra projektu: Bc. Michal Munzar			
Zpracovatel částí: STARMON s r.o. Průmyslová 1880, Chocení 565 01 IČ: 49285751 tel.: 465 530 177 www.starmon.cz		STARMON			
Vypracoval: Ing. Petr Patocka	Kontroloval: Lukáš Krejcar, BA (Hons)	Odpovědný projektant: Lukáš Krejcar, BA (Hons)			
KRAJ: Královéhradecký	OKRES: Jičín	OÚ: Jičíněves			
Název díla: Zřízení výhybny Bartoušov					
Část: D - Dokumentace objektů a technických zařízení		Číslo zakázky: ZAK-2019-19			
PS 04 ZAŘÍZENÍ PRO ZÁZNAM A ARCHIVACI HOVORŮ		Stupeň: DSP, PDPS			
Datum: 01/2020		Měřítko: -			
Formát: 3xA4		Verze: Část: D.1.2.2.2 5			
Příloha: UMÍSTĚNÍ ZAŘÍZENÍ V TECHNOLOGICKÉM DOMKU A VÝPRAVNÍ BUDOVĚ VÝH. BARTOUSHOV		Č. přílohy: 5			