


"ZŘÍZENÍ VÝHYBNY BARTOUŠOV"

SO 101.1 ŽELEZNIČNÍ SVRŠEK

PODÉLNÝ PROFIL KOLEJE Č.3

M 1:1000/100

- POPIS VÝŠK. OBLOUKU
- NIVELETA NEPŘEVÝŠENÉHO TK NOVÁ
- NIVELETA NEPŘEVÝŠENÉHO TK STÁVAJÍCÍ
- PŘEJEZDOVÉ KONSTRUKCE, MOSTNÍ OBJEKTY, ZAŘÍZENÍ
- TVAR ŽEL. SVRŠKU
- NÁVRH BEZSTYKOVÉ KOLEJE:
- SO - MONTÁŽNÍ SVAR-ODTAVOVACÍ SVAŘOVÁNÍ
- ZS - ZÁVĚRNÝ SVAR-ALUMINOTERMICKÉ SVAŘOVÁNÍ
- S - MONTÁŽNÍ SVAR-ALUMINOTERMICKÉ SVAŘOVÁNÍ
- PROFIL KOLEJOVÉHO LOŽE
- + ZDVIH, - POKLES [M]
- KÓTA NIVELETY TK - NOVÁ
- KÓTA NIVELETY TK - STÁV.
- CHARAKTERISTICKÉ BODY
- SROVNÁVACÍ ROVINA
- SKLONOVÉ POMĚRY
- SMĚROVÉ POMĚRY

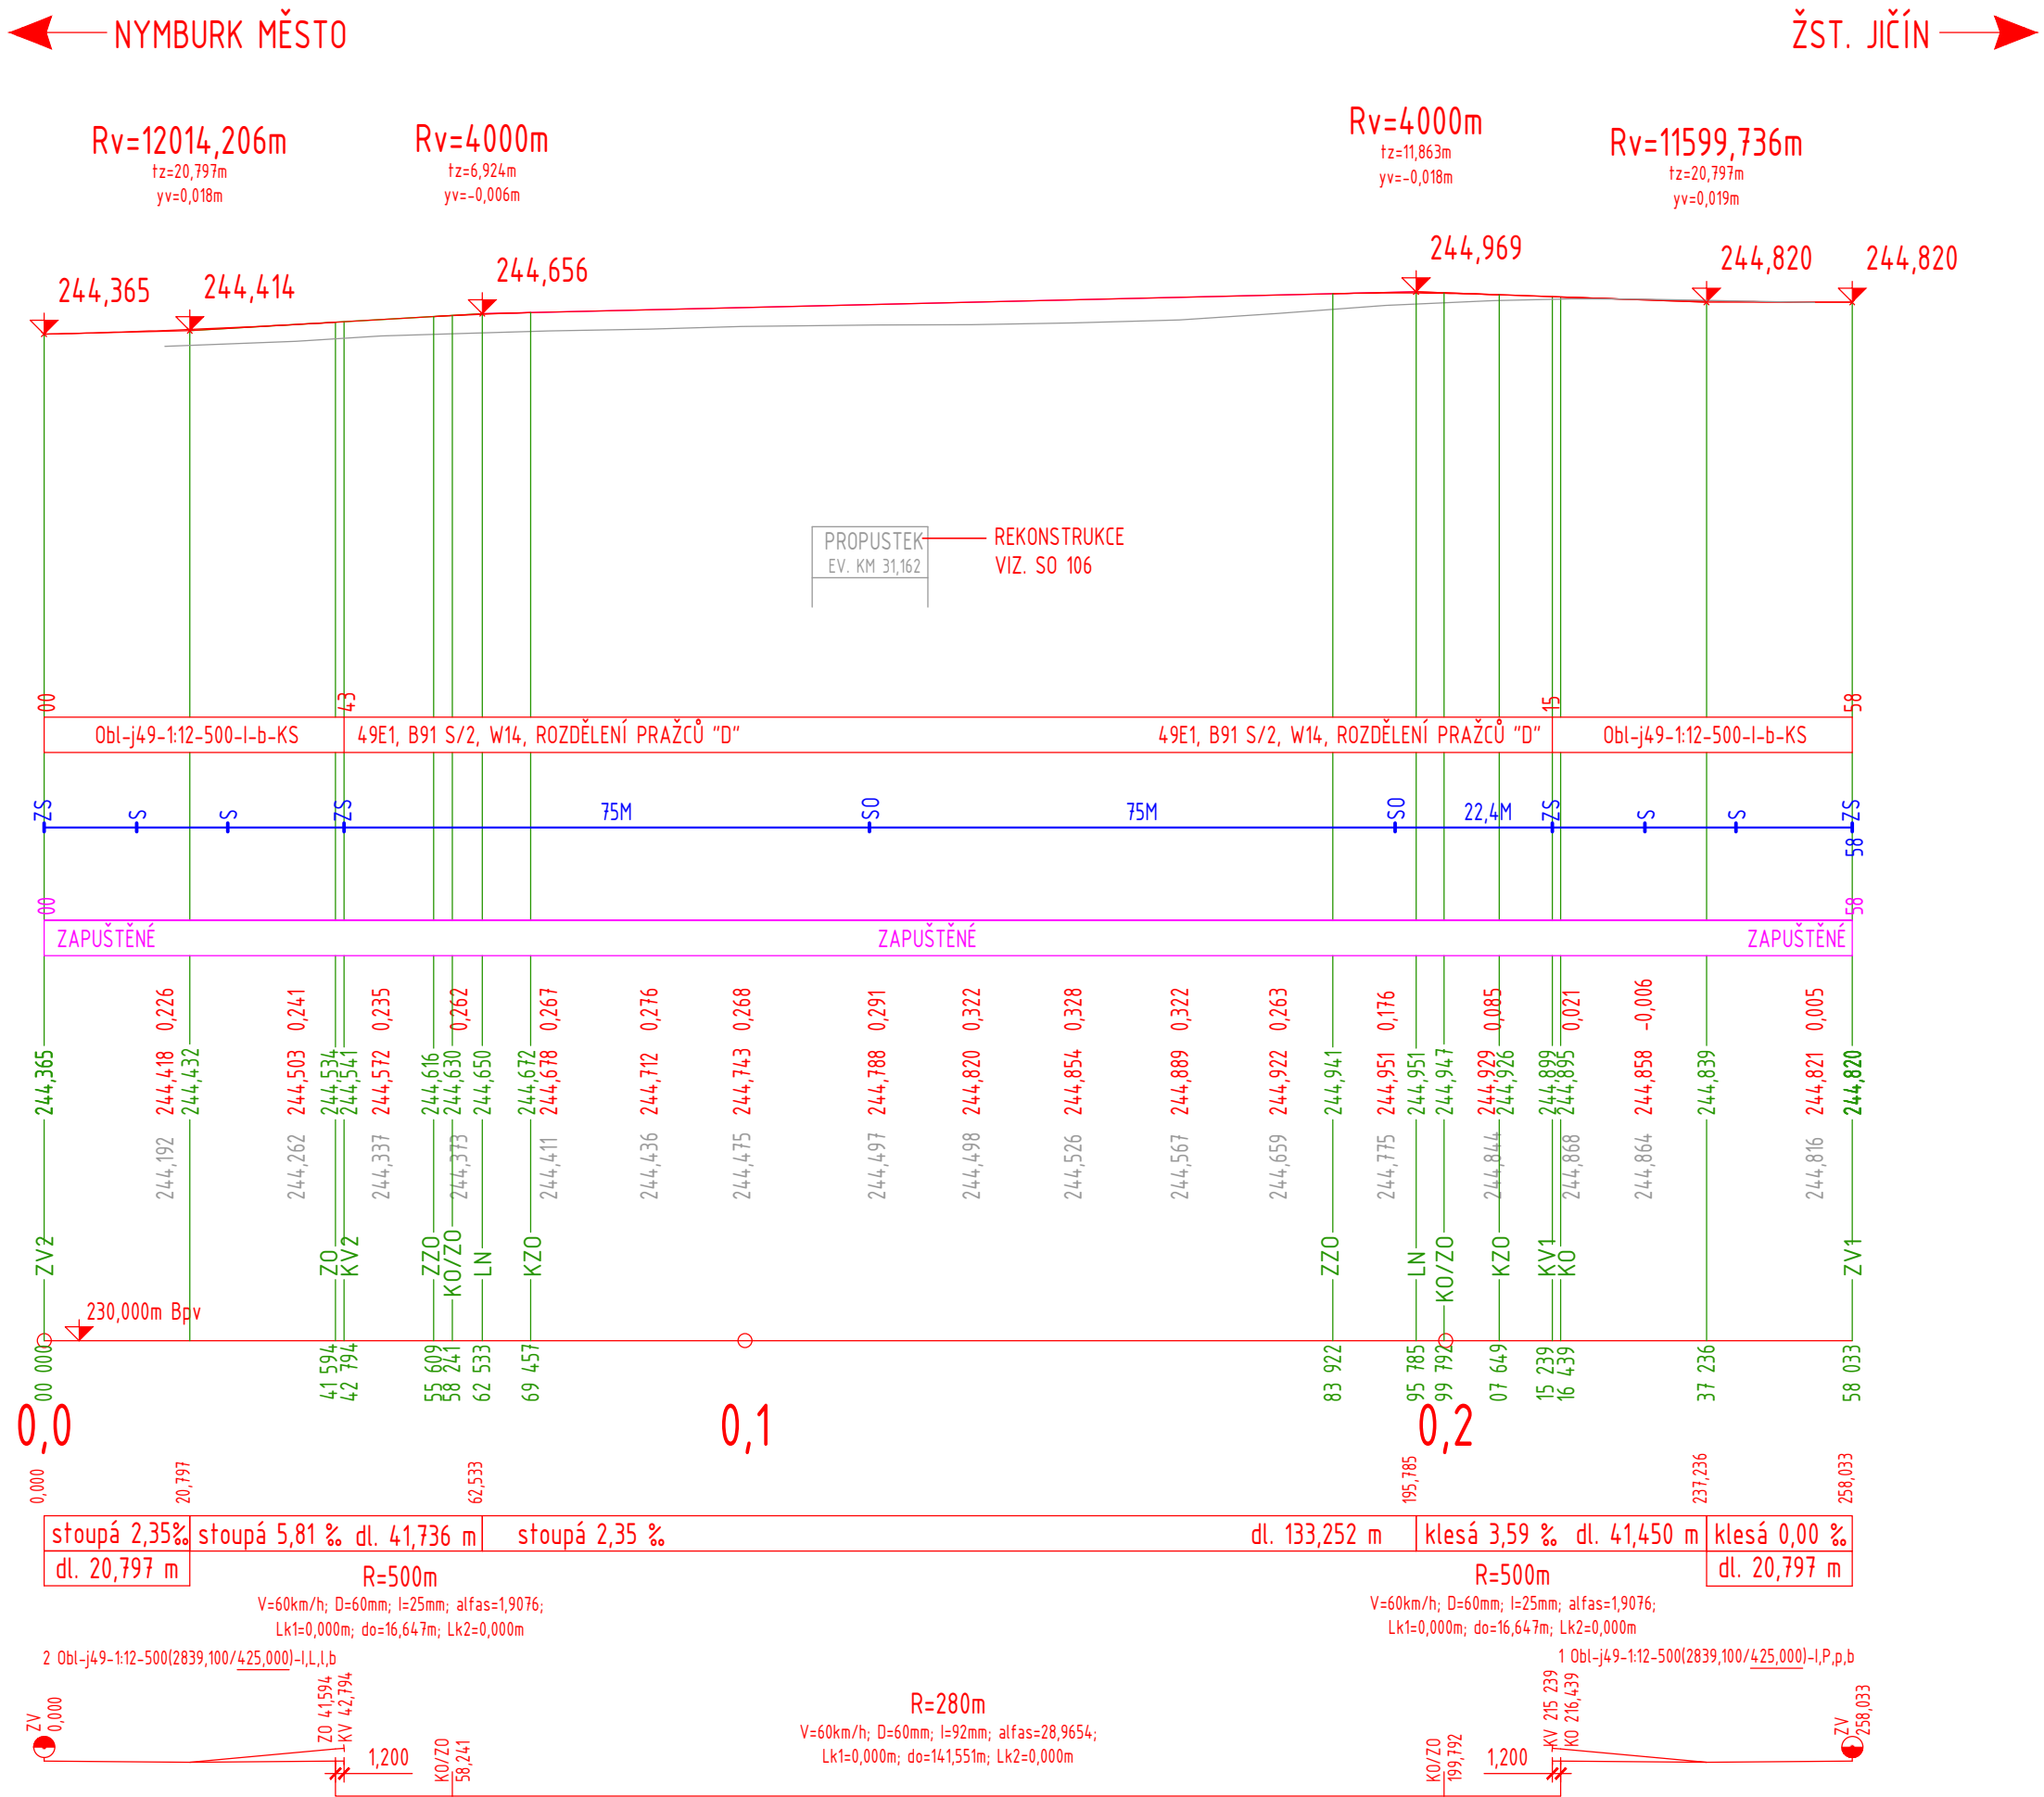


LEGENDA:

- NOVÝ STAV
- STARÝ STAV
- CHARAKTERISTICKÉ BODY
- NÁVRH BEZSTYKOVÉ KOLEJE
- PROFIL KOLEJOVÉHO LOŽE

Souřadnicový systém: S-JTSK

Výškový systém: Bpv

Přehled verzí přílohy				
Číslo	Datum	Popis změny	Jméno	Podpis
Zadavatel: Správa železniční dopravní cesty, státní organizace Dlážděná 1003/7, Praha 1 - Nové Město 110 00 SŽDC s.o., Stavební správa východ Nerudova 1, Olomouc 772 58				
Zhotovitel: PROJEKT servis spol. s r.o. U Elektry 830/2b, Praha 9 - Hloubětín 198 00 IČ: 49823141 tel.: 281 090 860 www.projekt-servis.cz firma@projekt-servis.cz				
Hlavní inženýr projektu:  Jiří Novosad, DiS.		Zástupce hlavního inženýra projektu  Bc. Michal Munzar		
Zpracovatel částí: PROJEKT servis spol. s r.o. U Elektry 830/2b, Praha 9 - Hloubětín 198 00 IČ: 49823141 tel.: 281 090 860 www.projekt-servis.cz firma@projekt-servis.cz				
Vypracoval:  Jiří Novosad, DiS.		Kontroloval:  Bc. Michal Munzar		Odpovědný projektant:  Ing. Martin Koudelka
KRAJ: Královéhradecký		OKRES: Jičín		OÚ: Jičíněves
Název akce: Zřízení výhybny Bartoušov				
Část: D - Dokumentace objektů a technických a technologických zařízení SO 101.1 ŽELEZNIČNÍ SVRŠEK			Číslo zakázky: ZAK-2019-19	
PODÉLNÝ PROFIL KOLEJE Č. 3			Stupeň: DSP, PDPS	
			Datum: 01/2020	
			Měřítko: 1:1000/100	
			Formát: 3xA4	
Příloha:			Verze:	Část: D.2.1.1.1
				Č. přílohy: 3.2