
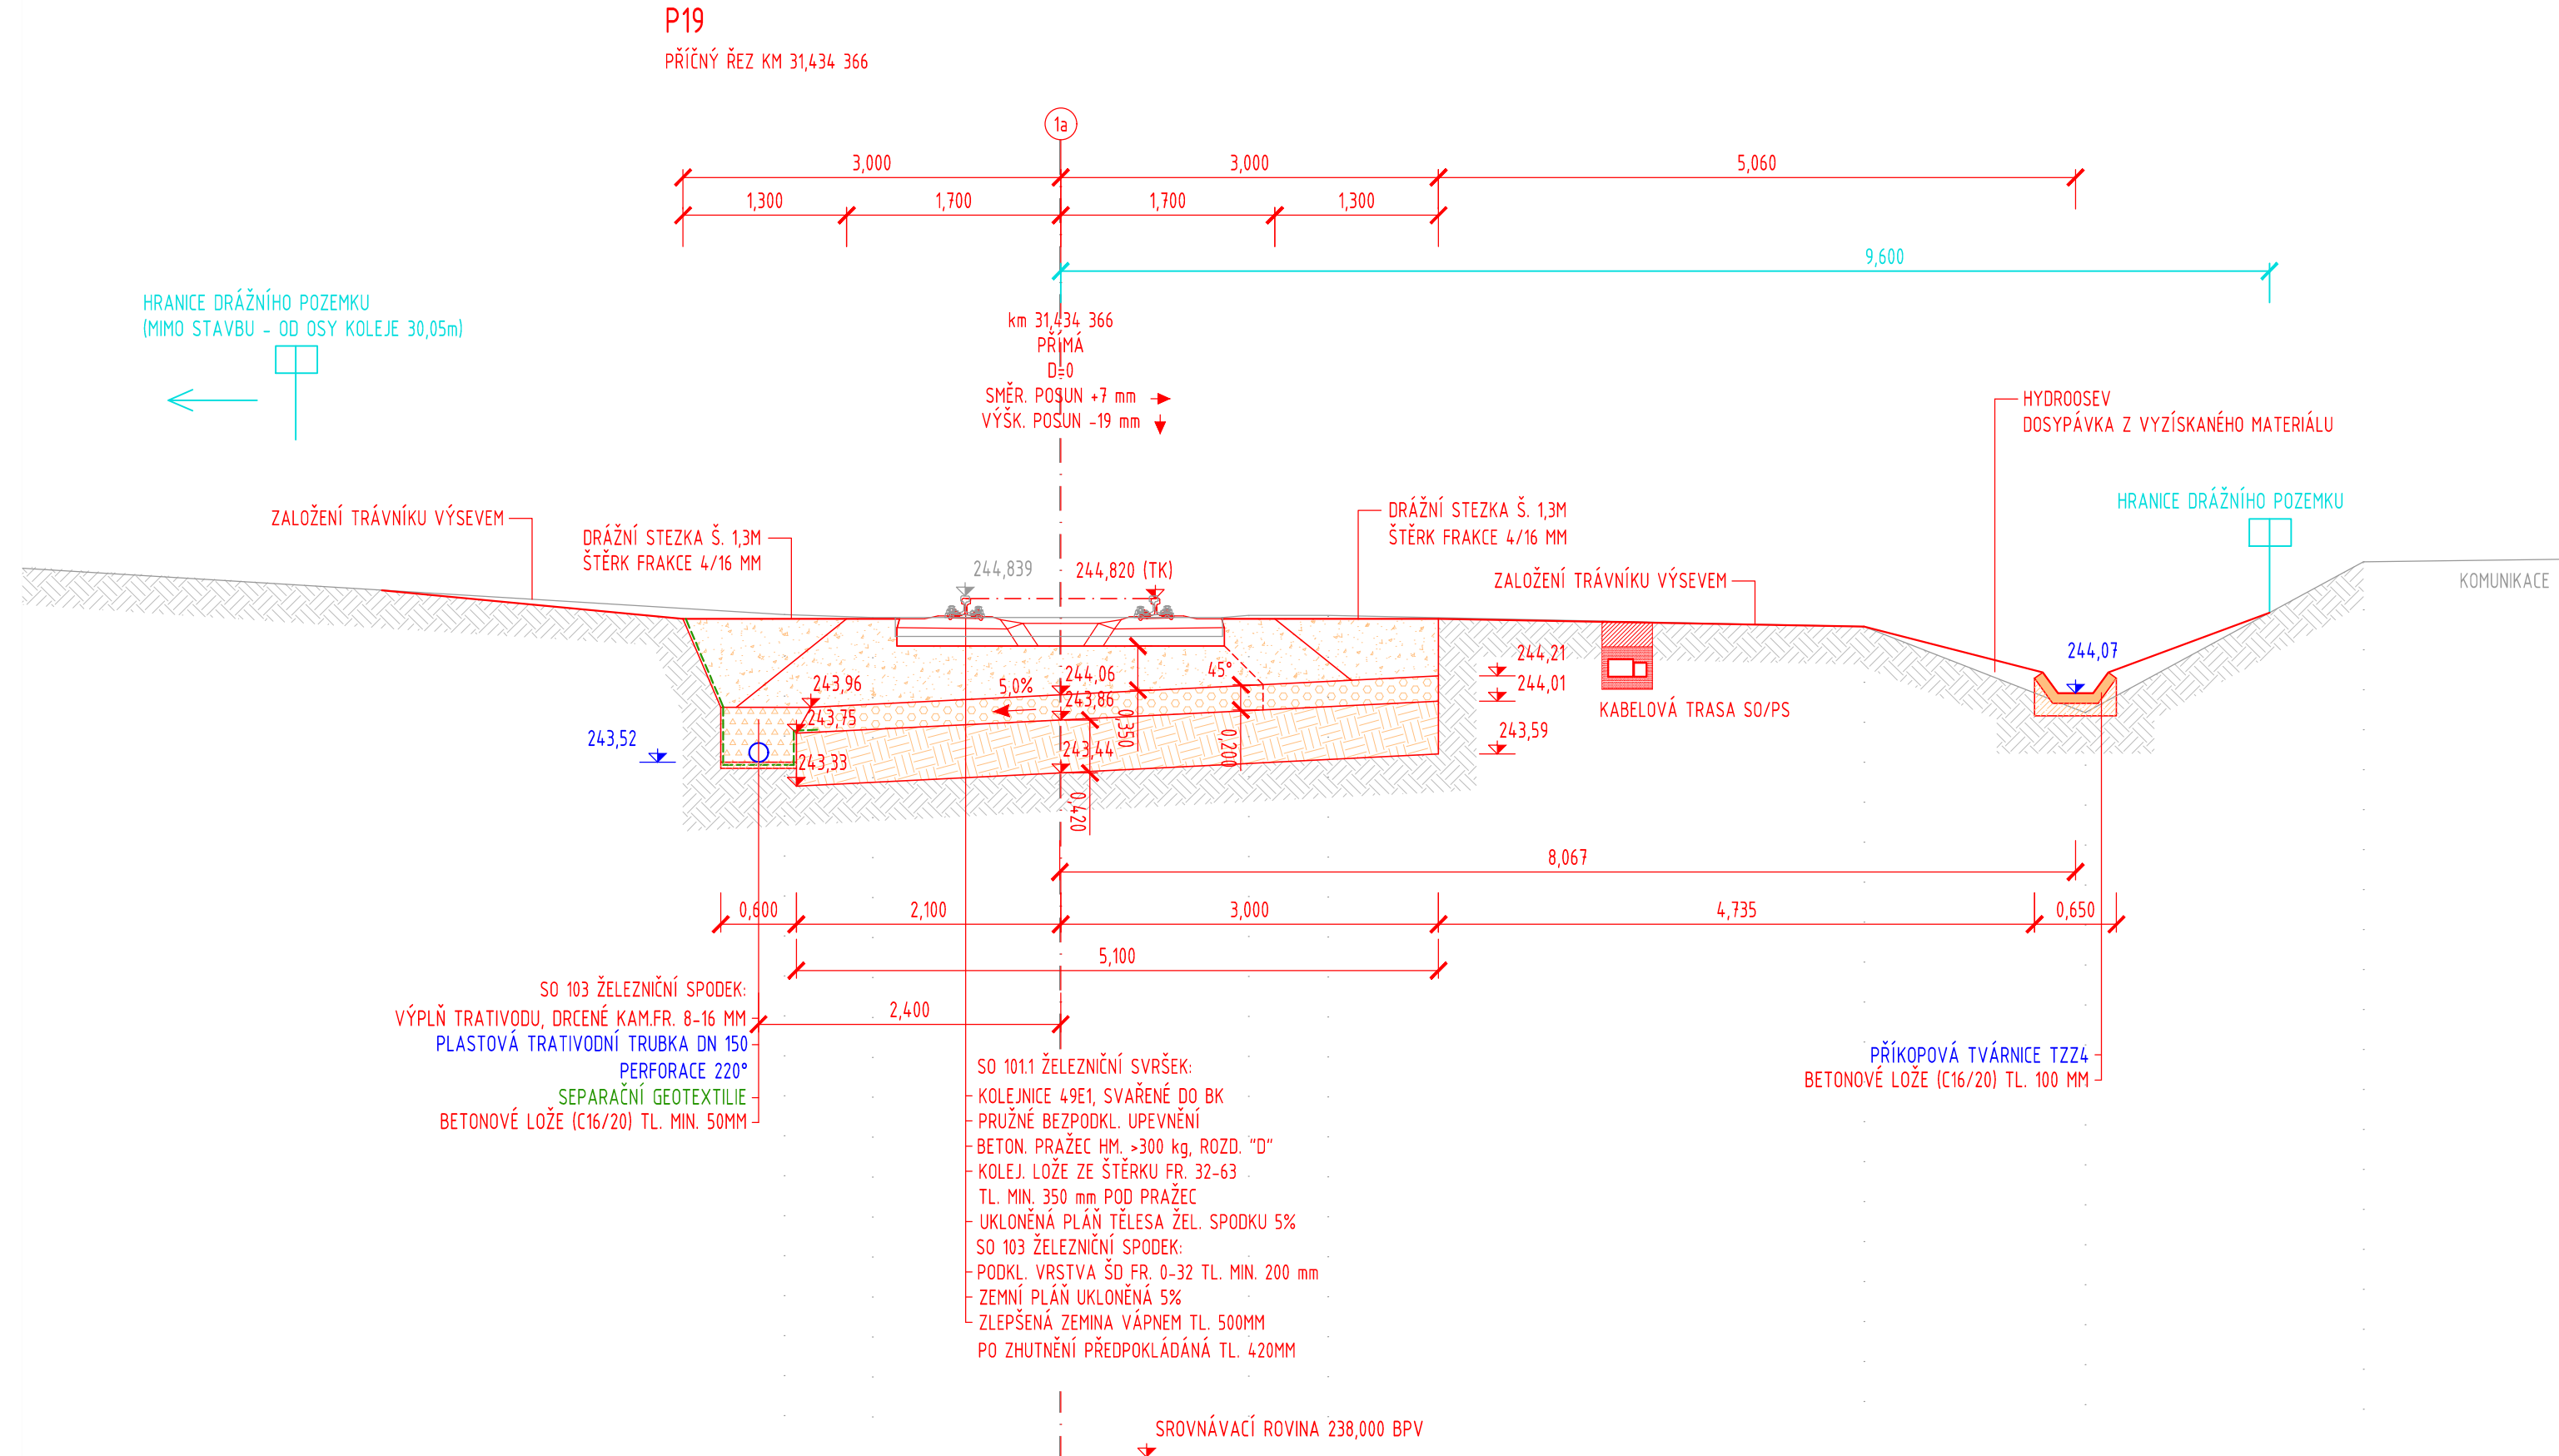
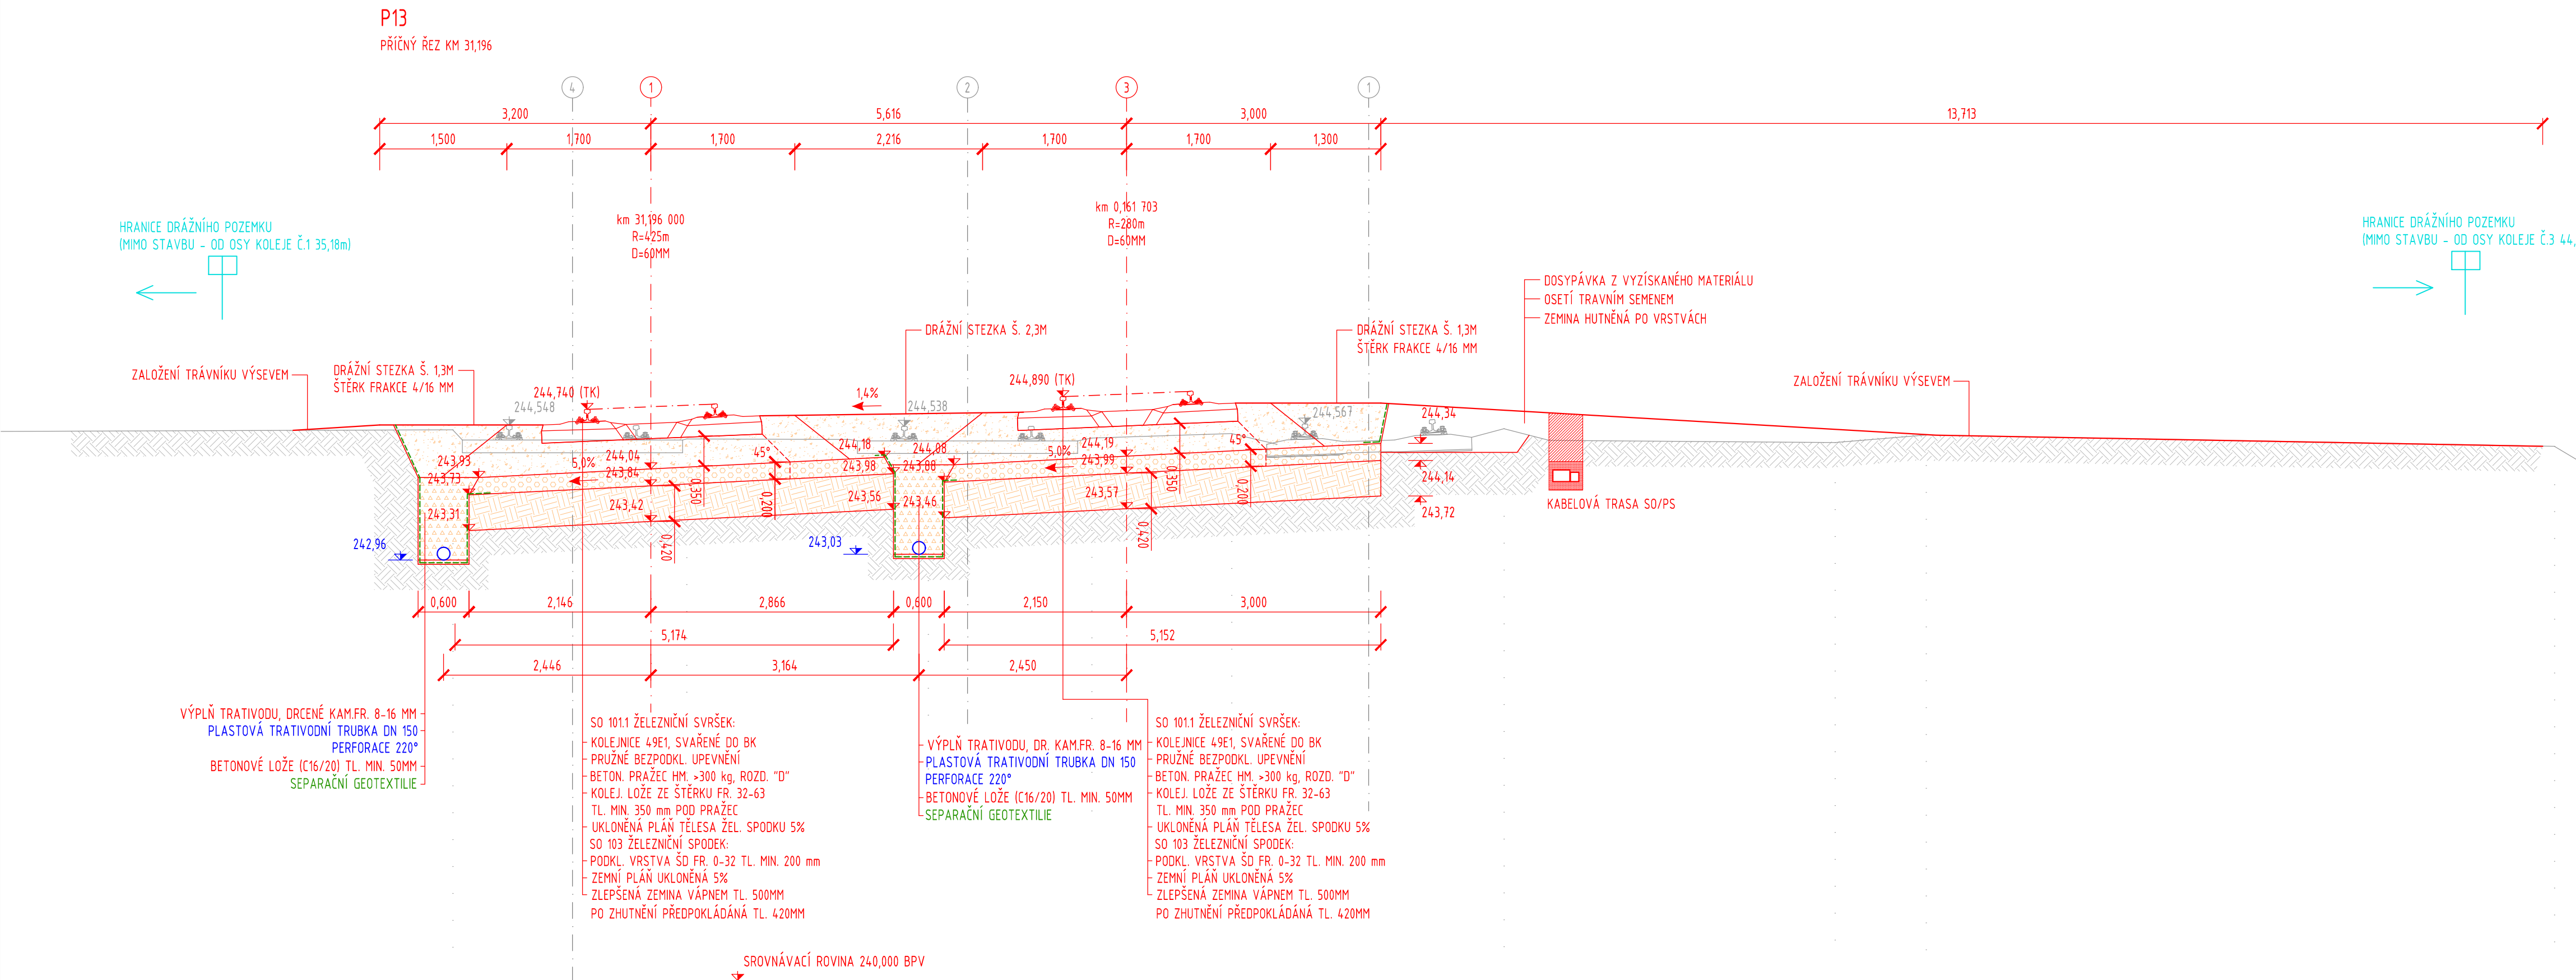



“ZŘÍZENÍ VÝHYBNY BARTOUSHOV”
SO 101.1 ŽELEZNIČNÍ SVRŠEK
VZOROVÝ PŘÍČNÝ ŘEZ P3, P13, P19
M 1:50

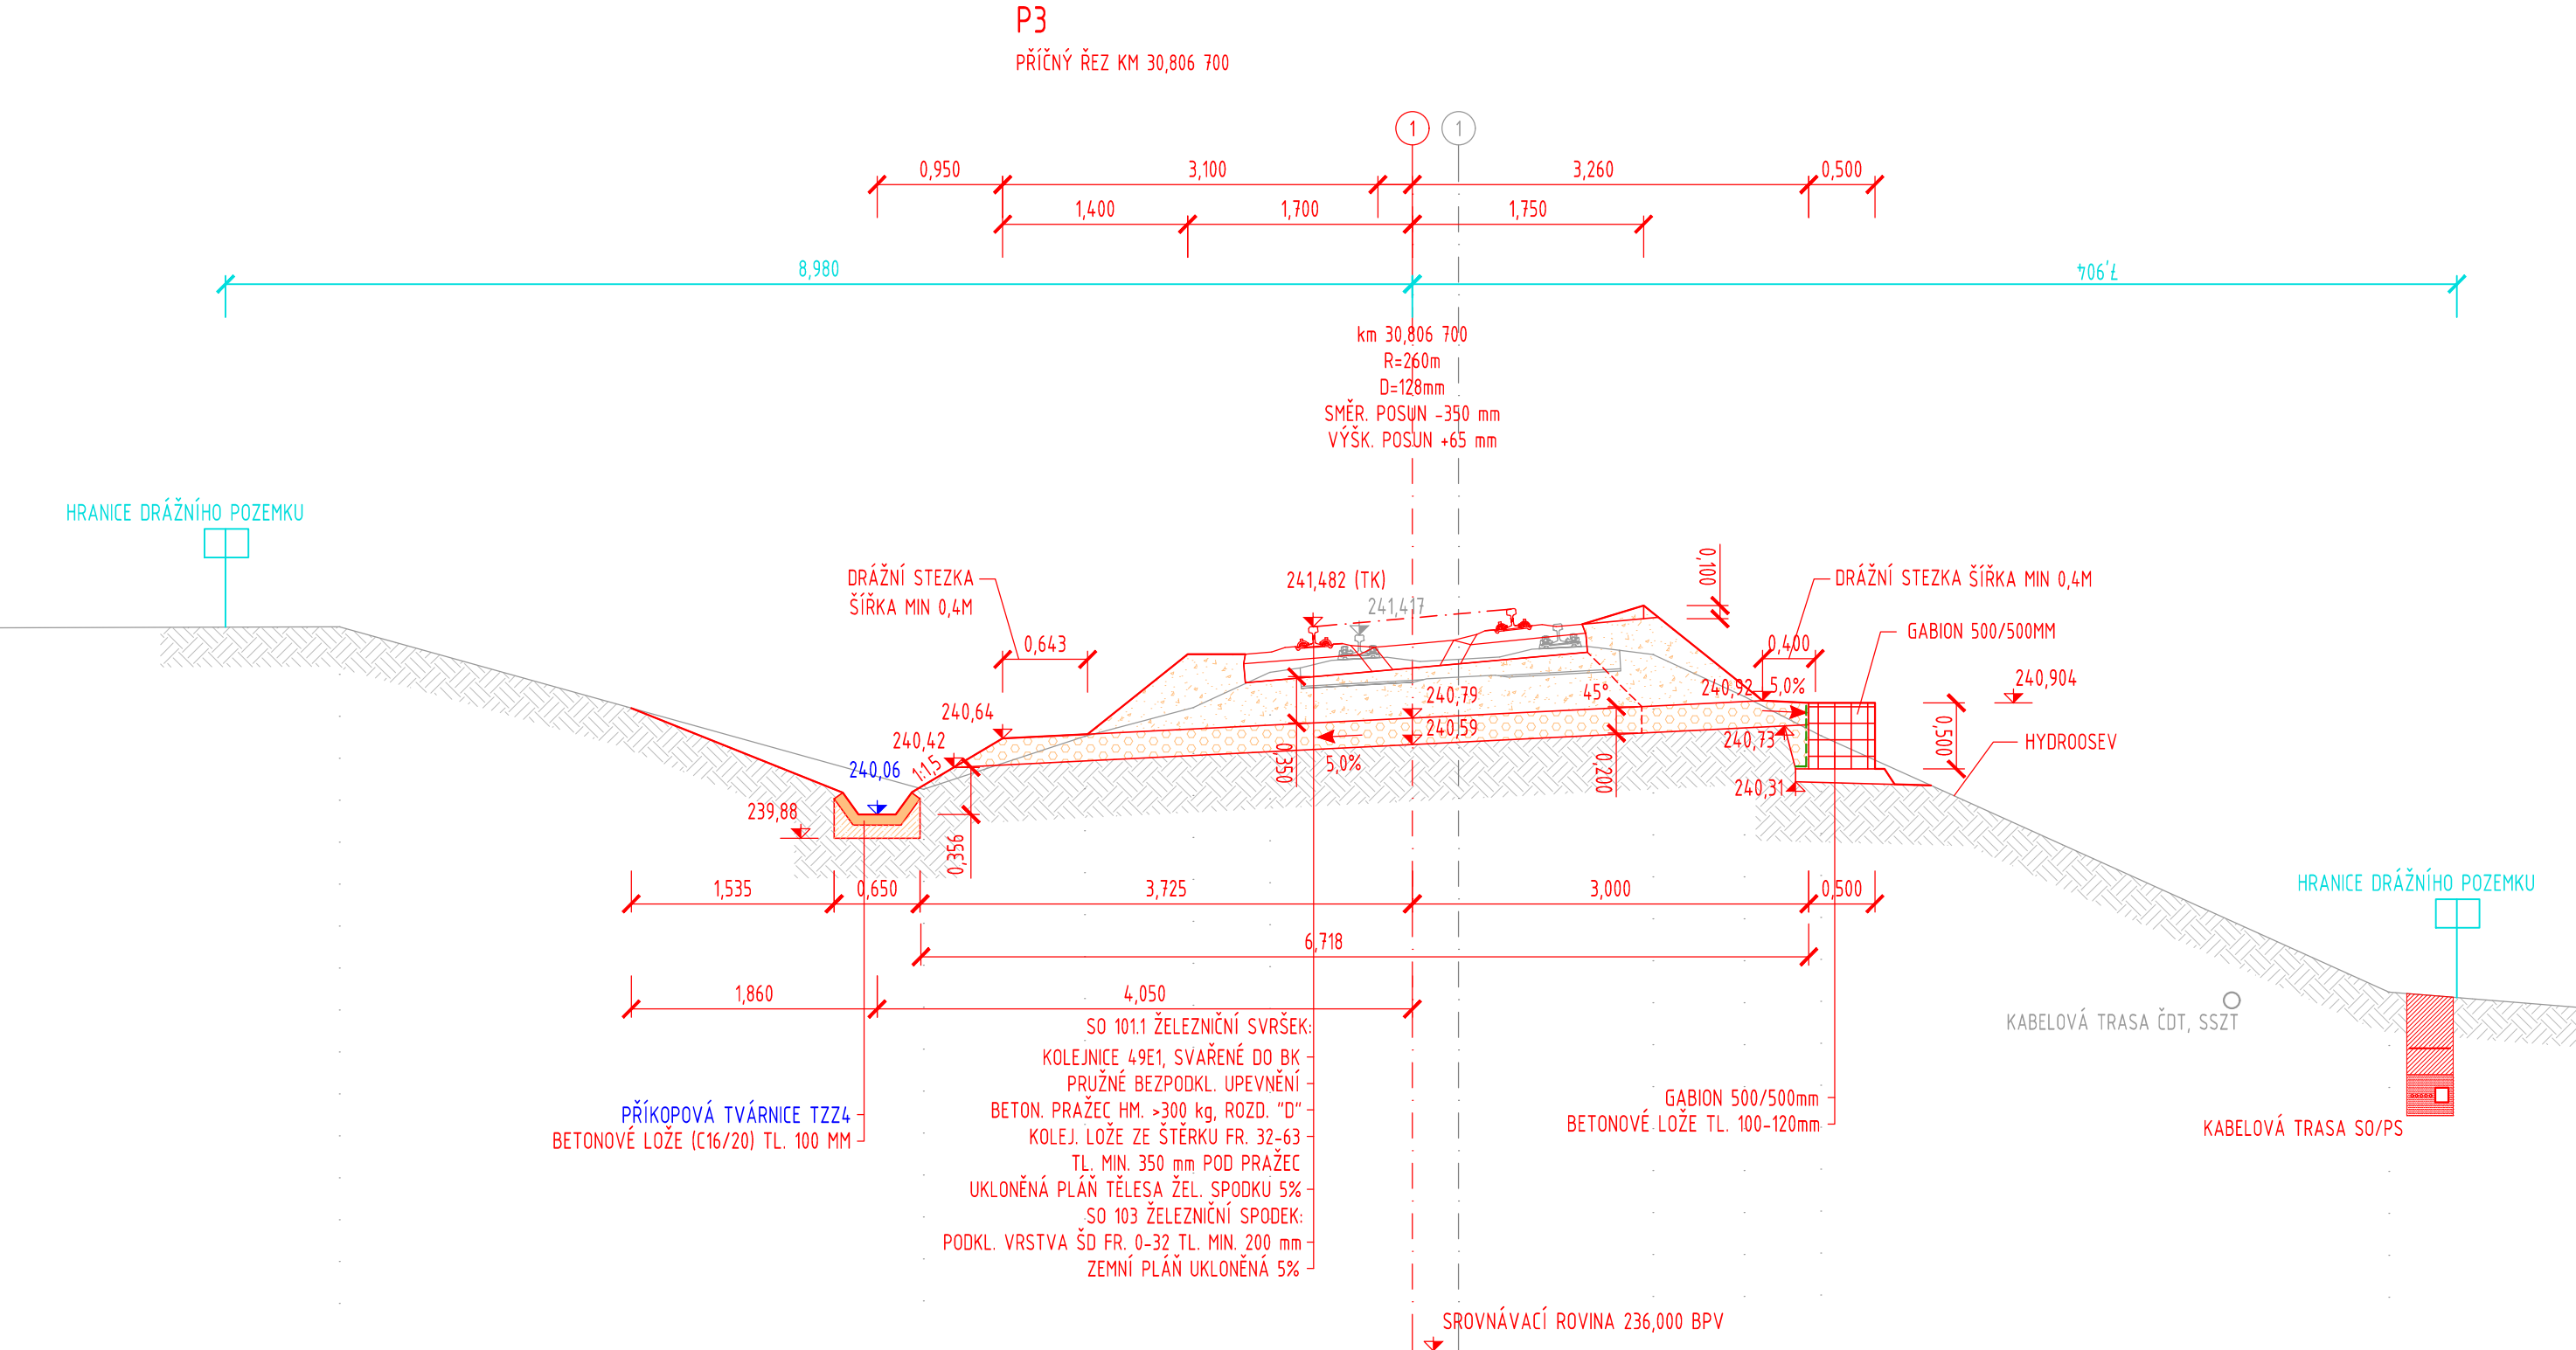

LEGENDA:

- NOVÝ STAV
- STARÝ STAV
- ODVODNĚNÍ
- SEPARAČNÍ GEOTEXTILIE
- HRANICE POZEMKU INVESTORA

Souřadnicový systém: S-JTSK
Výškový systém: Bpv

Přehled verzí přílohy				
Číslo	Datum	Popis změny	Jméno	Podpis
Zadavatel:		Správa železniční dopravní cesty, státní organizace Dlážděná 1003/7, Praha 1 - Nové Město 110 00 SŽDC s.o., Stavební správa východ Nerudova 1, Olomouc 772 58		
Zhotovitel:		PROJEKT servis spol. s r.o. U Elektry 830/2b, Praha 9 - Hloubětín 198 00 IČ: 49823141 tel.: 281 090 860 www.projekt-servis.cz firma@projekt-servis.cz		
Hlavní inženýr projektu:		 Jiří Novosad, DIS.	Zástupce hlavního inženýra projektu  Bc. Michal Munzar	
Zpracovatel část:		PROJEKT servis spol. s r.o. U Elektry 830/2b, Praha 9 - Hloubětín 198 00 IČ: 49823141 tel.: 281 090 860 www.projekt-servis.cz firma@projekt-servis.cz		
Vypracoval:		Kontroloval:	Odpovědný projektant:	
 Jiří Novosad, DIS.		 Bc. Michal Munzar	 Ing. Martin Kouda	
KRAJ: Královéhradecký		OKRES: Jičín		OU: Jičíněves
Název akce:				
Zřízení výhybny Bartoušov				
Část:			Číslo zakázky: ZAK-2019-19	
D - Dokumentace objektů a technických a technologických zařízení			Stupeň: DSP, PDPS	
SO 101.1 ŽELEZNIČNÍ SVRŠEK			Datum: 01/2020	
			Měřítko: 1:50	
Příloha:			Formát: 8x44	
VZOROVÝ PŘÍČNÝ ŘEZ P3, P13, P19			Verze:	Část: C. příloha
			D.2.1.1.1 5	