

"ZŘÍZENÍ VÝHYBNY BARTOUŠOV"

SO 110 VÝPRAVNÍ BUDOVA BARTOUŠOV - STAVEBNÍ ÚPRAVY
PŮDORYS 1NP
M 1:50

LEGENDA:

- NOVÝ STAV
- STÁVAJÍCÍ STAV
- RUŠENÉ KONSTRUKCE
- ODVODNĚNÍ
- OSTATNÍ OBJEKTY SO A PS
- P1

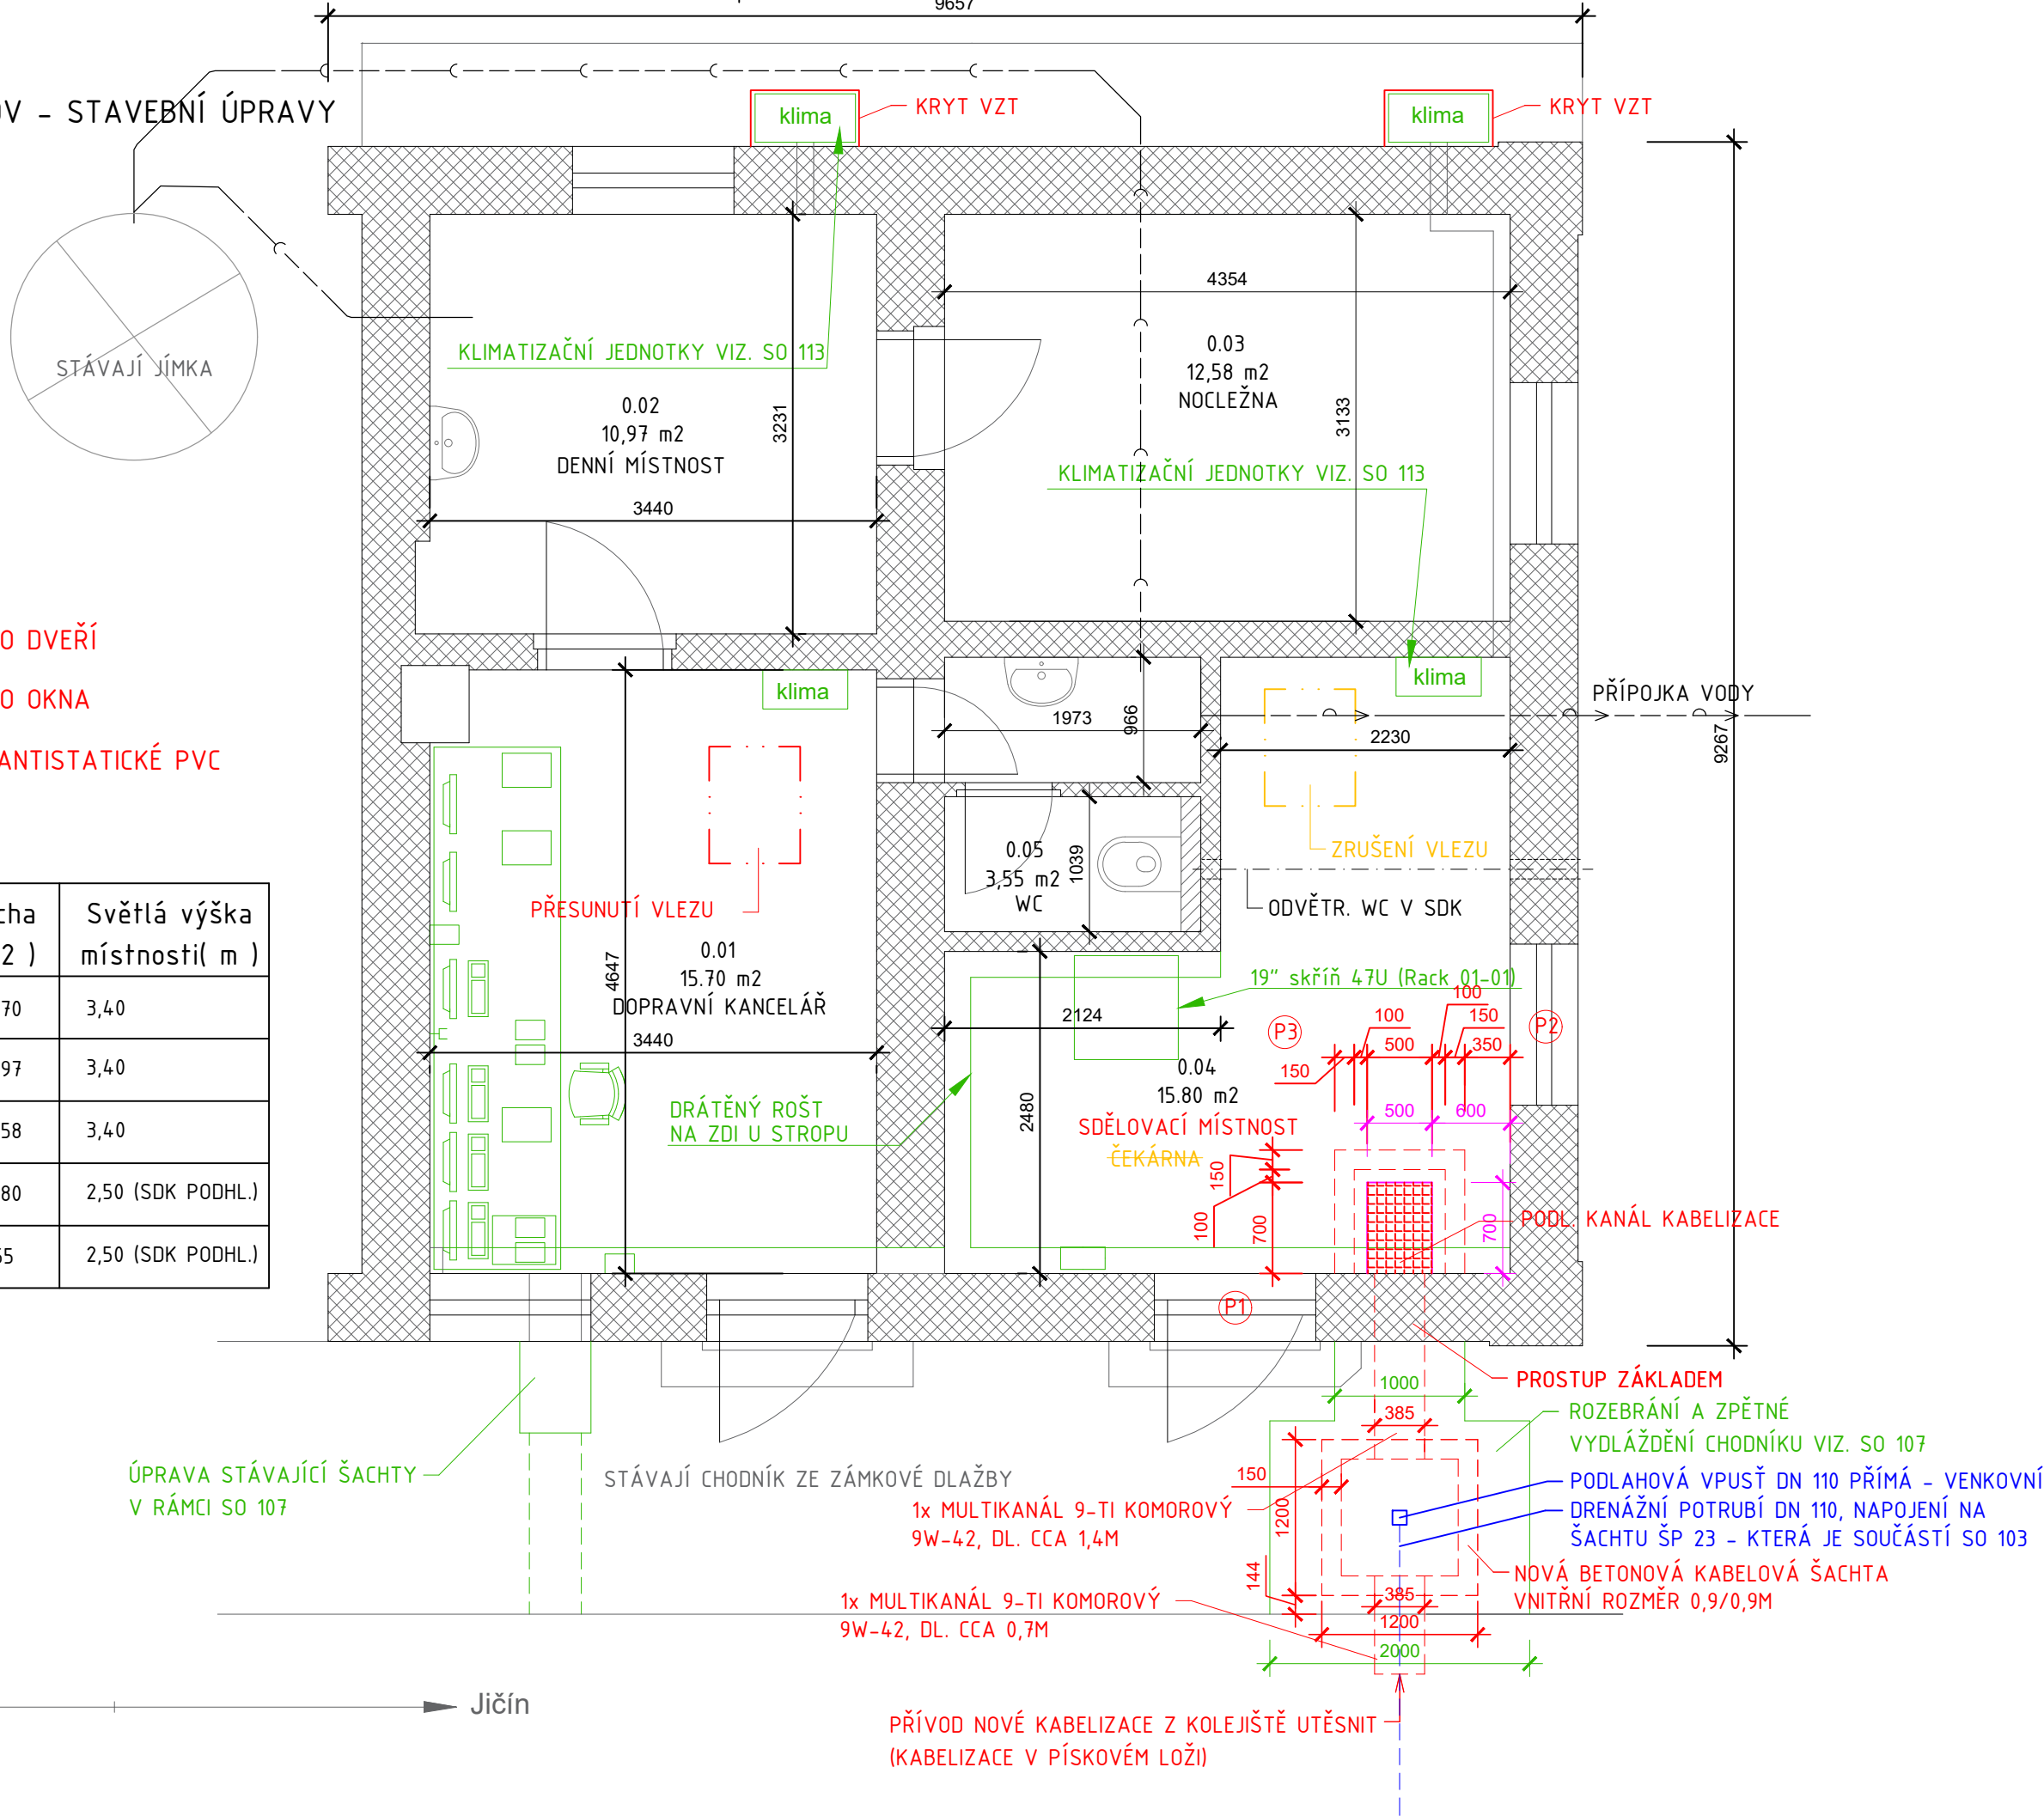
MONTÁŽ POKOVENÉ FOLIE NA SKLO DVEŘÍ
- P2

MONTÁŽ POKOVENÉ FOLIE NA SKLO OKNA
- P3

VÝMĚNA PODLAHOVÉ KRYTINY - ANTISTATICKÉ PVC



Legenda místností

Čís.	Účel místnosti	Plocha (m2)	Světlá výška místnosti(m)
0.01	DOPRAVNÍ KANCELÁŘ	15,70	3,40
0.02	DENNÍ MÍSTNOST	10,97	3,40
0.03	NOCLEŽNA	12,58	3,40
0.04	SDĚLOVACÍ MÍSTNOST	15,80	2,50 (SDK PODHL.)
0.05	WC	3,55	2,50 (SDK PODHL.)



Souřadnicový systém: S-JTSK

Výškový systém: Bpv

Přehled verzí přílohy					
Číslo	Datum	Popis změny	Jméno	Podpis	
Zadavatel: Správa železniční dopravní cesty, státní organizace Dlážděná 1003/7, Praha 1 - Nové Město 110 00 SŽDC s.o., Stavební správa východ Nerudova 1, Olomouc 772 58					
Zhotovitel: PROJEKT servis spol. s r.o. U Elektry 830/2b, Praha 9 - Hloubětín 198 00 IČ: 49823141 tel.: 281 090 860 www.projekt-servis.cz firma@projekt-servis.cz					
Hlavní inženýr projektu:  Jiří Novosad, DiS.		Zástupce hlavního inženýra projektu  Bc. Michal Munzar			
Zpracovatel části: PROJEKT servis spol. s r.o. U Elektry 830/2b, Praha 9 - Hloubětín 198 00 IČ: 49823141 tel.: 281 090 860 www.projekt-servis.cz firma@projekt-servis.cz					
Vypracoval:  Jiří Novosad, DiS.		Kontroloval:  Bc. Michal Munzar	Odpovědný projektant:  Ing. Martin Koudelka		
KRAJ: Královéhradecký		OKRES: Jičín	OÚ: Jičíněves		
Název akce: Zřízení výhybny Bartoušov					
Část: D - Dokumentace objektů a technických a technologických zařízení SO 110 VÝPRAVNÍ BUDOVA BARTOUŠOV - STAVEBNÍ ÚPRAVY			Číslo zakázky: ZAK-2019-19		
			Stupeň:	DSP, PDPS	
			Datum:	01/2020	
			Měřítko:	1:50	
Příloha: PŮDORYS 1NP			Formát:	3xA4	
			Verze:	Část: D.2.2.1	Č. přílohy: 3