



“ZŘÍZENÍ VÝHYBNY BARTOUŠOV”
SO 108 PŘÍSTŘEŠKY
ČEKÁRENSKÝ PŘÍSTŘEŠEK NÁSTUPIŠTĚ
M 1:50/1:100


POHLED ČELNÍ

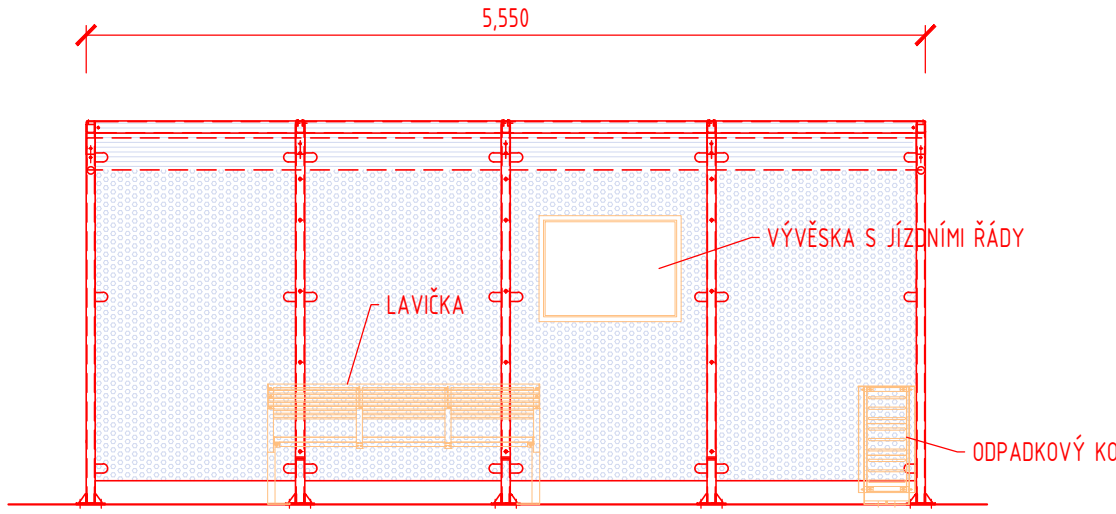


PŮDORYS M1:50

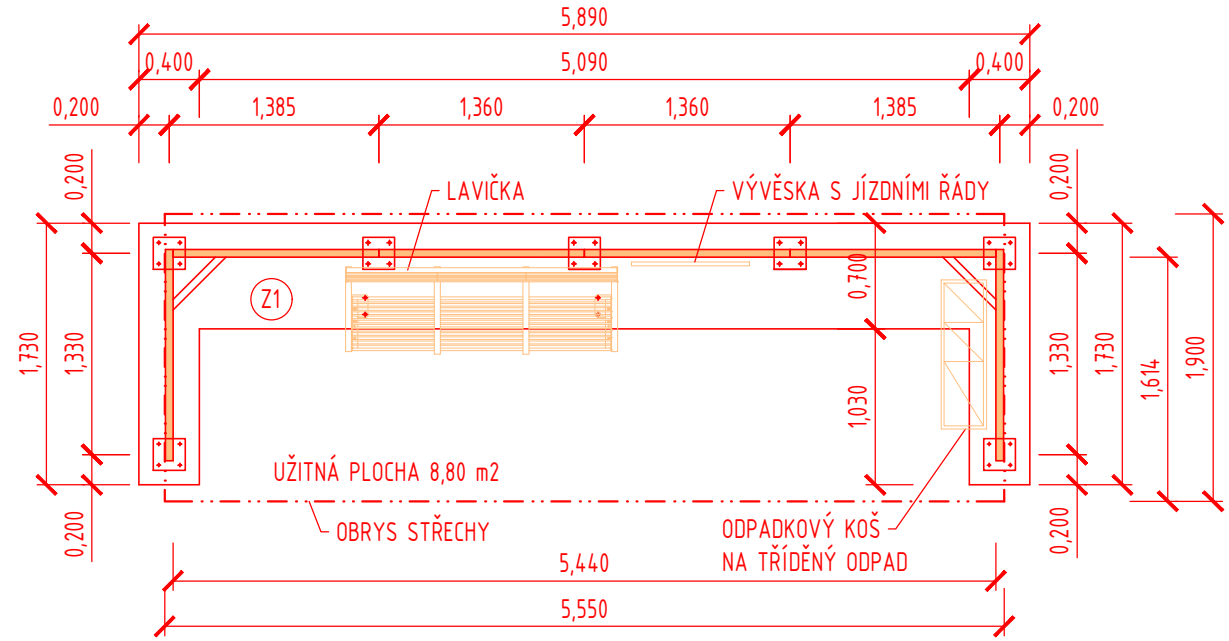

LAVIČKA

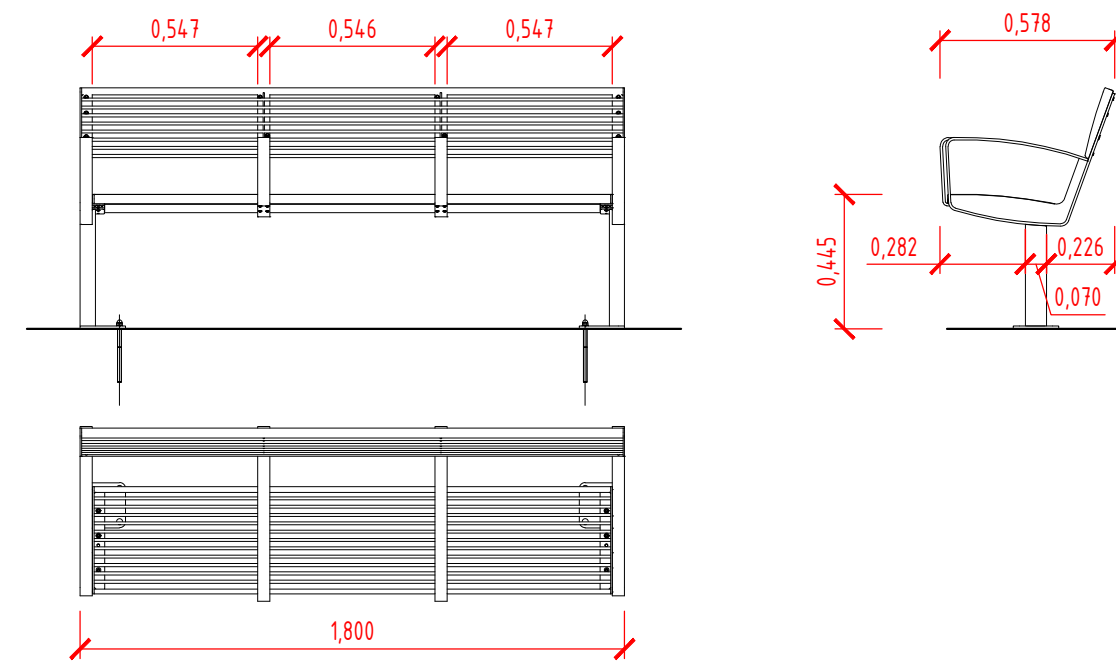


SITUACE M 1:100

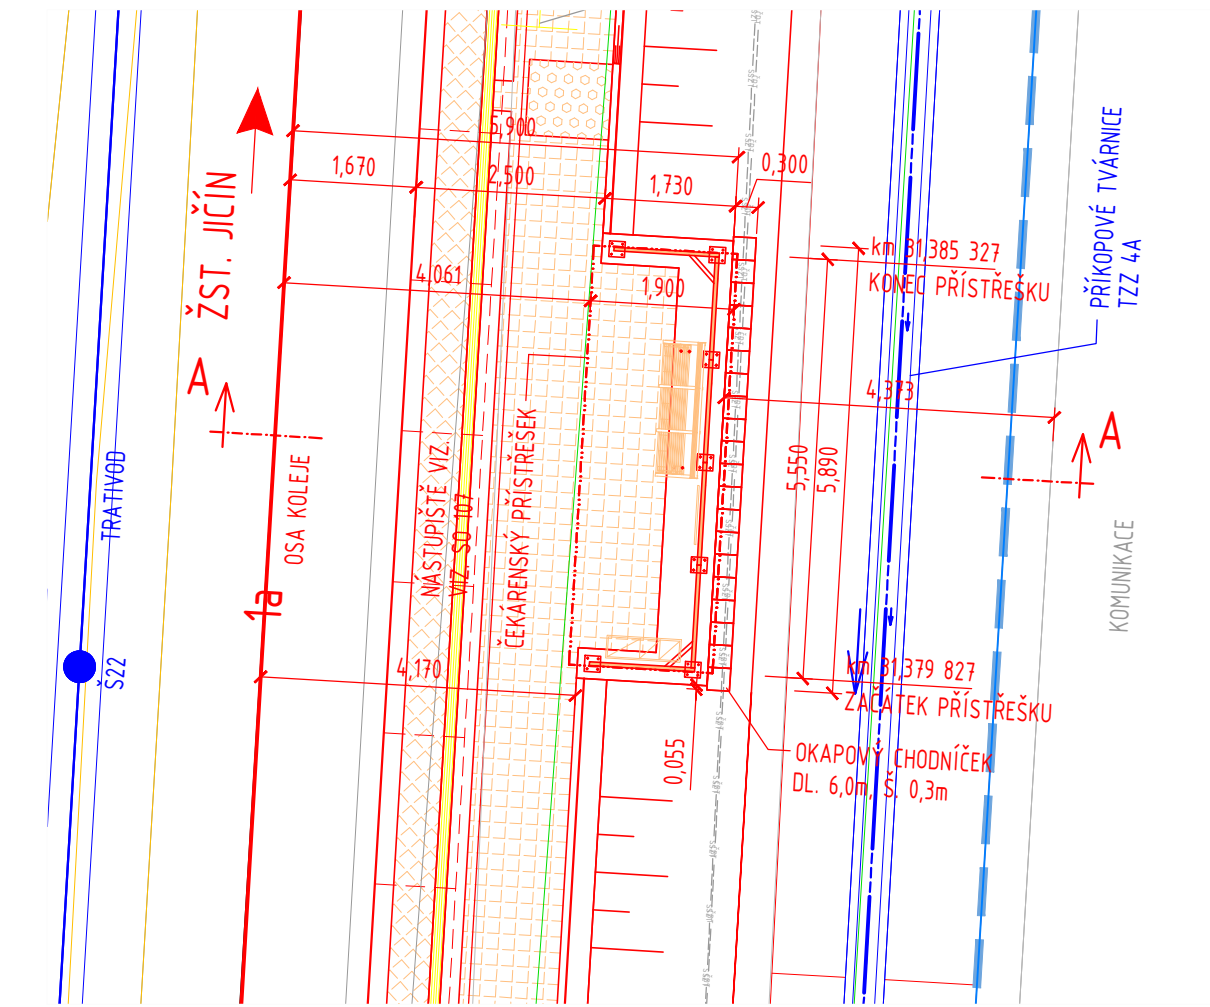


LEGENDA:

- NOVÝ STAV
- STARÝ STAV
- ODVODNĚNÍ
- HRANICE PARCEL KATASTRU NEMOVITOSTÍ
- HRANICE DRÁŽNÍHO POZEMKU



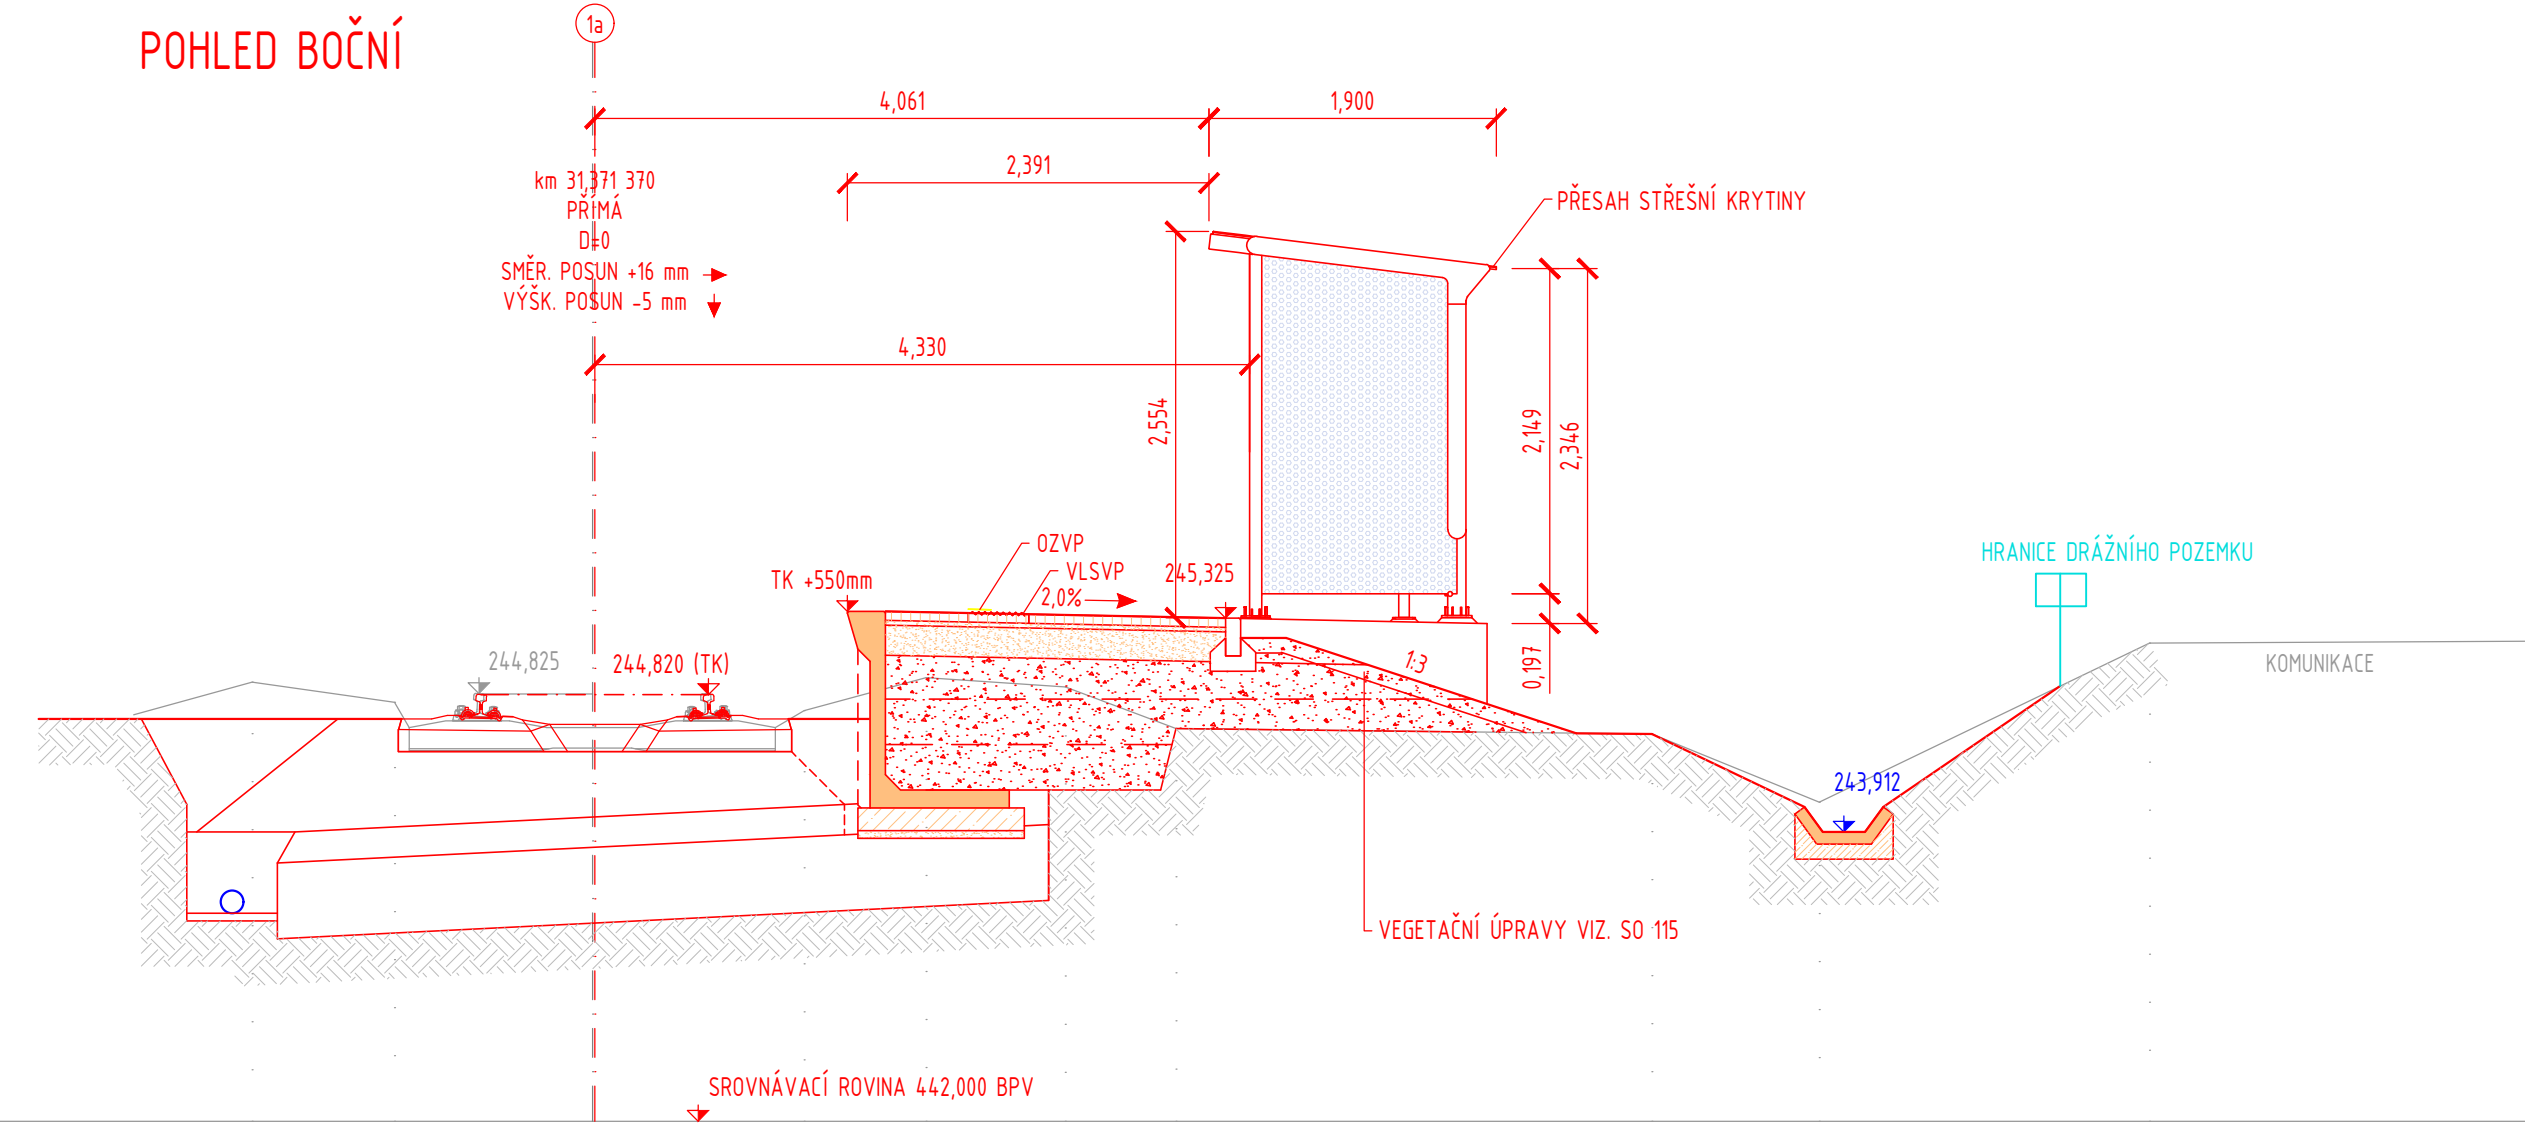

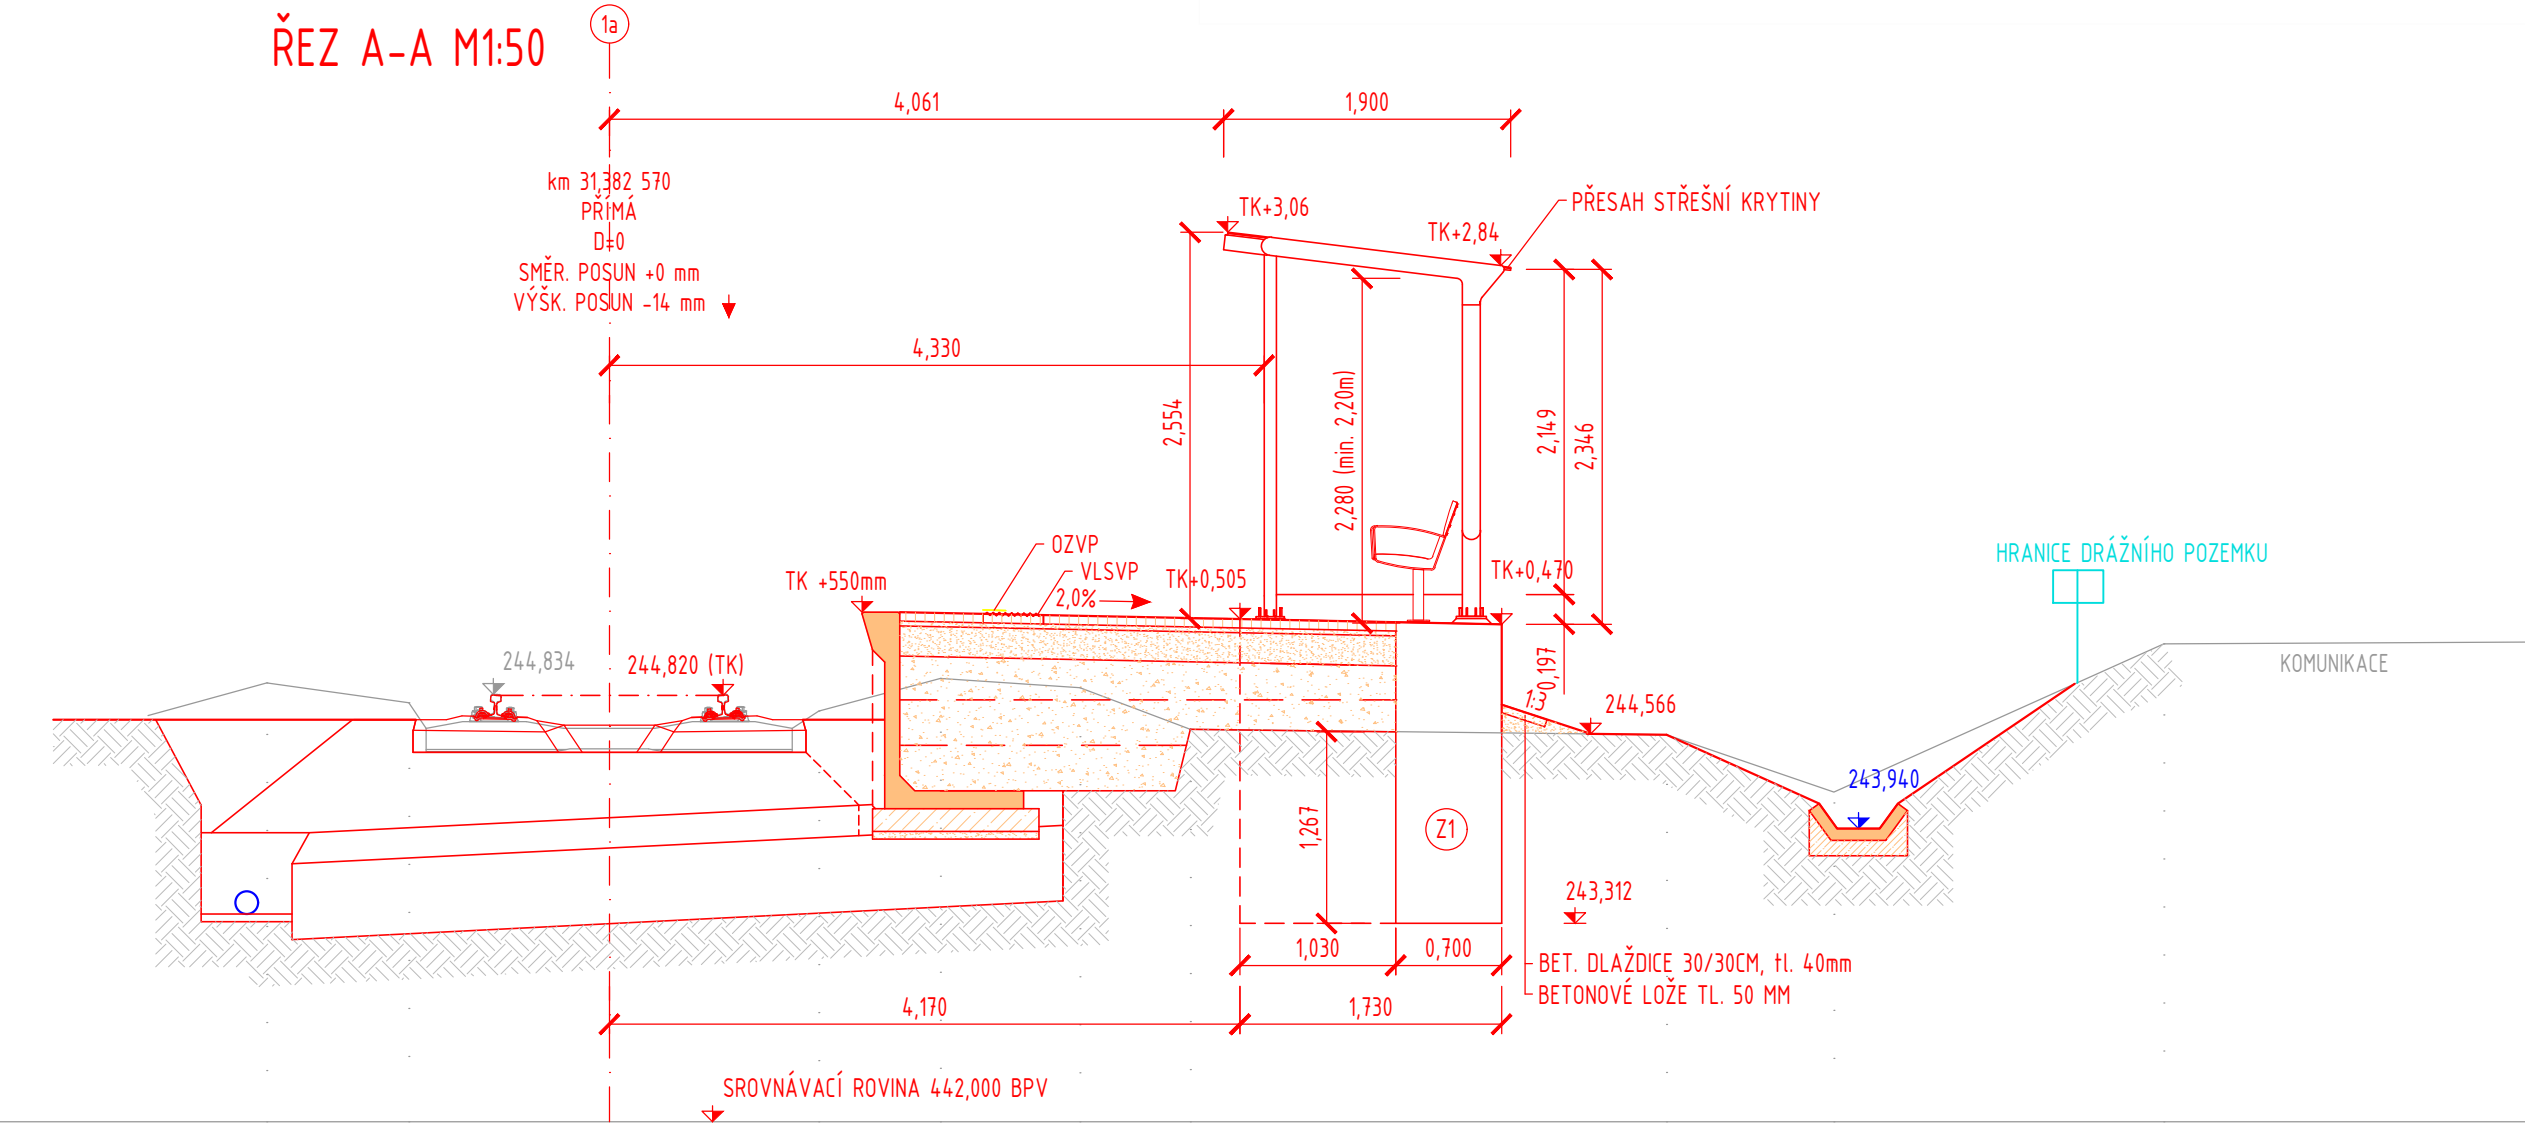


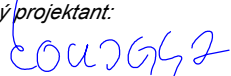
POHLED BOČNÍ



ŘEZ A-A M1:50



Souřadnicový systém: S-JTSK
Výškový systém: BpV

Přehled verzí přílohy				
Číslo	Datum	Popis změny	Jméno	Podpis
Zadavatel: Správa železniční dopravní cesty, státní organizace Dlážděná 1003/7, Praha 1 - Nové Město 110 00 SŽDC s.o., Stavební správa východ Nerudova 1, Olomouc 772 58				
Zhotovitel: PROJEKT servis spol. s r.o. U Elektry 830/2b, Praha 9 - Hloubětín 198 00 IČ: 49823141 tel.: 281 090 860 www.projekt-servis.cz firma@projekt-servis.cz				
Hlavní inženýr projektu: 		Zástupce hlavního inženýra projektu  Jiří Novosad, DIS. Bc. Michal Munzar		
Zpracovatel části: PROJEKT servis spol. s r.o. U Elektry 830/2b, Praha 9 - Hloubětín 198 00 IČ: 49823141 tel.: 281 090 860 www.projekt-servis.cz firma@projekt-servis.cz				
Vypracoval: 		Kontroloval: 	Odpovědný projektant: 	
Jiří Novosad, DIS.		Bc. Michal Munzar	Ing. Martin Koudelka	
KRAJ: Královéhradecký		OKRES: Jičín		OU: Jičíněves
Název akce: Zřízení výhybny Bartoušov				
Část: D - Dokumentace objektů a technických a technologických zařízení			Číslo zakázky: ZAK-2019-19	
SO 108 PŘÍSTŘEŠKY			Stupeň:	DSP, PDPS
			Datum:	01/2020
			Měřítko:	1:50 / 1:100
			Formát:	6 x A4
Příloha: ČEKÁRENSKÝ PŘÍSTŘEŠEK NÁSTUPIŠTĚ			Verze:	Část: D.2.2.2
				Č. přílohy: 2