


"ZŘÍZENÍ VÝHYBNY BARTOUŠOV"

SO 108 PŘÍSTŘEŠKY

VÝKRES TVARU A VÝZTUŽE - Z1

M 1:50

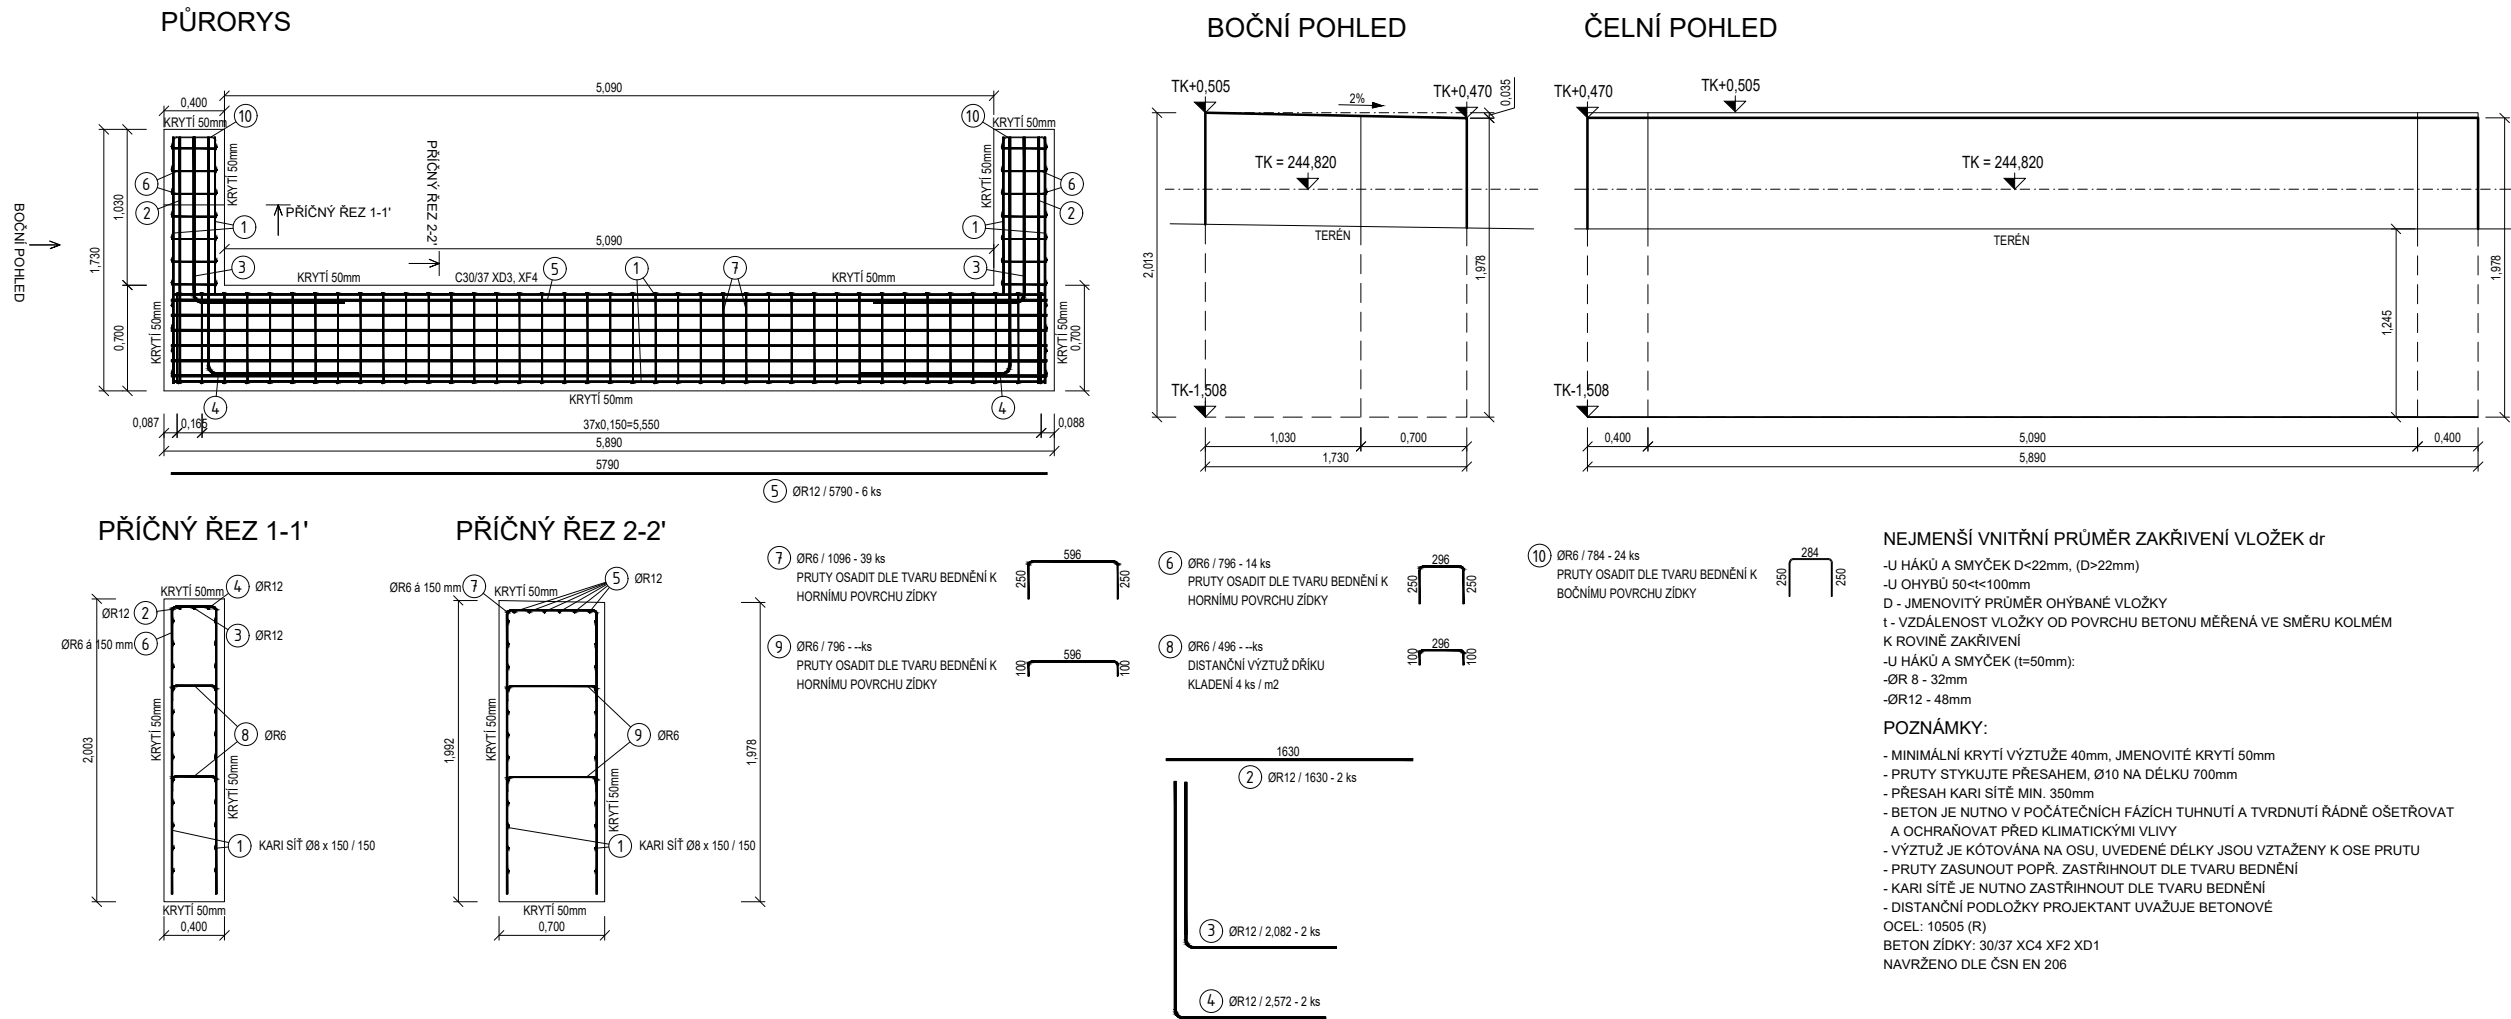






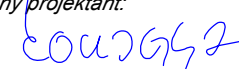


| VÝKAZ TYPOVÝCH SÍTÍ OPĚRNÉ ZDI | | | | | |
|---------------------------------------|----------|----------|-------------|-------------|-------------------|
| POL. Č. | POČET ks | TYP SÍTĚ | DÉLKA L [m] | ŠÍŘKA B [m] | PLOCHA [m2] KY 50 |
| 1 | 6 | KY 50 | 3,000 | 1,900 | 34,20000 |
| CELKOVÁ PLOCHA [m2] | | | | | 34,20000 |
| SPECIFICKÁ HMOTNOST [kg/m2] | | | | | 5,400 |
| CELKOVÁ HMOTNOST PODLE TYPU SÍTĚ [kg] | | | | | 184,68000 |
| CELKOVÁ HMOTNOST [kg] | | | | | 185 |

| TABULKA VÝZTUŽE OPĚRNÉ ZDI | | | | | |
|----------------------------|--------|-------------|----------|----------|----------|
| POL. Č. | D [mm] | DÉLKA L [m] | POČET ks | DÉLKA | |
| | | | | 10 505 | 12 |
| 2 | 12 | 1,630 | 2 | 6 | 3,26000 |
| 3 | 12 | 2,082 | 2 | 6 | 4,16400 |
| 4 | 12 | 2,572 | 2 | 6 | 5,14400 |
| 5 | 12 | 5,790 | 6 | 6 | 34,74000 |
| 6 | 6 | 0,796 | 14 | 11,14400 | |
| 7 | 6 | 1,096 | 39 | 42,74400 | |
| 8 | 6 | 0,496 | 10 | 4,96000 | |
| 9 | 6 | 0,796 | 24 | 19,10400 | |
| 10 | 6 | 0,784 | 24 | 18,81600 | |
| CELKOVÁ DÉLKA [m] | | | | 96,76800 | 47,30800 |
| SPECIFICKÁ HMOTNOST [kg/m] | | | | 0,222 | 0,888 |
| HMOTNOST [kg] | | | | 21,48250 | 42,00950 |
| CELKOVÁ HMOTNOST [kg] | | | | 63 | |

Souřadnicový systém: S-JTSK

Výškový systém: Bpv

| | | | | |
|--|-------|---|---|---|
| Přehled verzí přílohy | | | | |
| Číslo | Datum | Popis změny | Jméno | Podpis |
| | | | | |
| Zadavatel: Správa železniční dopravní cesty, státní organizace Dlážděná 1003/7, Praha 1 - Nové Město 110 00 SŽDC s.o., Stavební správa východ Nerudova 1, Olomouc 772 58 | | |  | |
| Zhotovitel: PROJEKT servis spol. s r.o. U Elektry 830/2b, Praha 9 - Hloubětín 198 00 IČ: 49823141 tel.: 281 090 860 www.projekt-servis.cz firma@projekt-servis.cz | | |  | |
| Hlavní inženýr projektu:  Jiří Novosad, DiS. | | | Zástupce hlavního inženýra projektu:  Bc. Michal Munzar | |
| Zpracovatel částí: PROJEKT servis spol. s r.o. U Elektry 830/2b, Praha 9 - Hloubětín 198 00 IČ: 49823141 tel.: 281 090 860 www.projekt-servis.cz firma@projekt-servis.cz | | |  | |
| Vypracoval:  Jiří Novosad, DiS. | | Kontroloval:  Bc. Michal Munzar | | Odpovědný projektant:  Ing. Martin Koudelka |
| KRAJ: Královéhradecký | | OKRES: Jičín | | OÚ: Jičíněves |
| Název akce: Zřízení výhybny Bartoušov | | | | |
| Část: D - Dokumentace objektů a technických a technologických zařízení | | | Číslo zakázky: ZAK-2019-19 | |
| SO 108 PŘÍSTŘEŠKY | | | Stupeň: | DSP, PDPS |
| | | | Datum: | 01/2020 |
| | | | Měřítko: | 1:50 |
| Příloha: | | | Formát: | 3 x A4 |
| VÝKRES TVARU A VÝZTUŽE - Z1 | | | Verze: | Č. přílohy: 4 |