



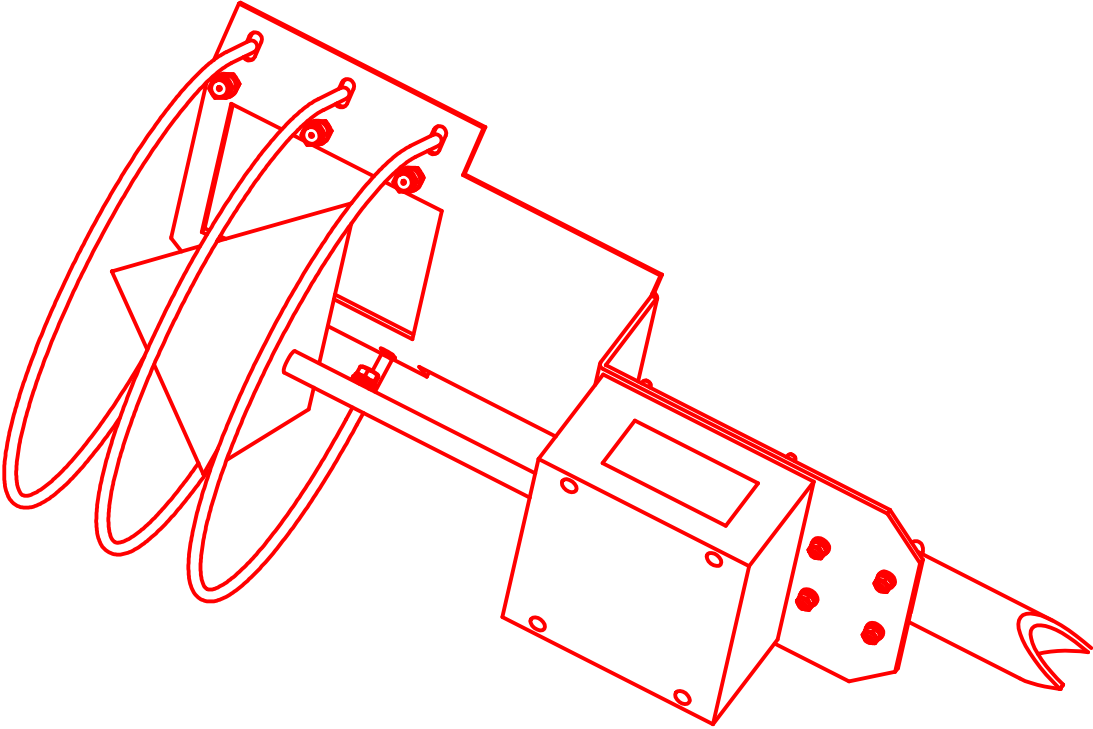

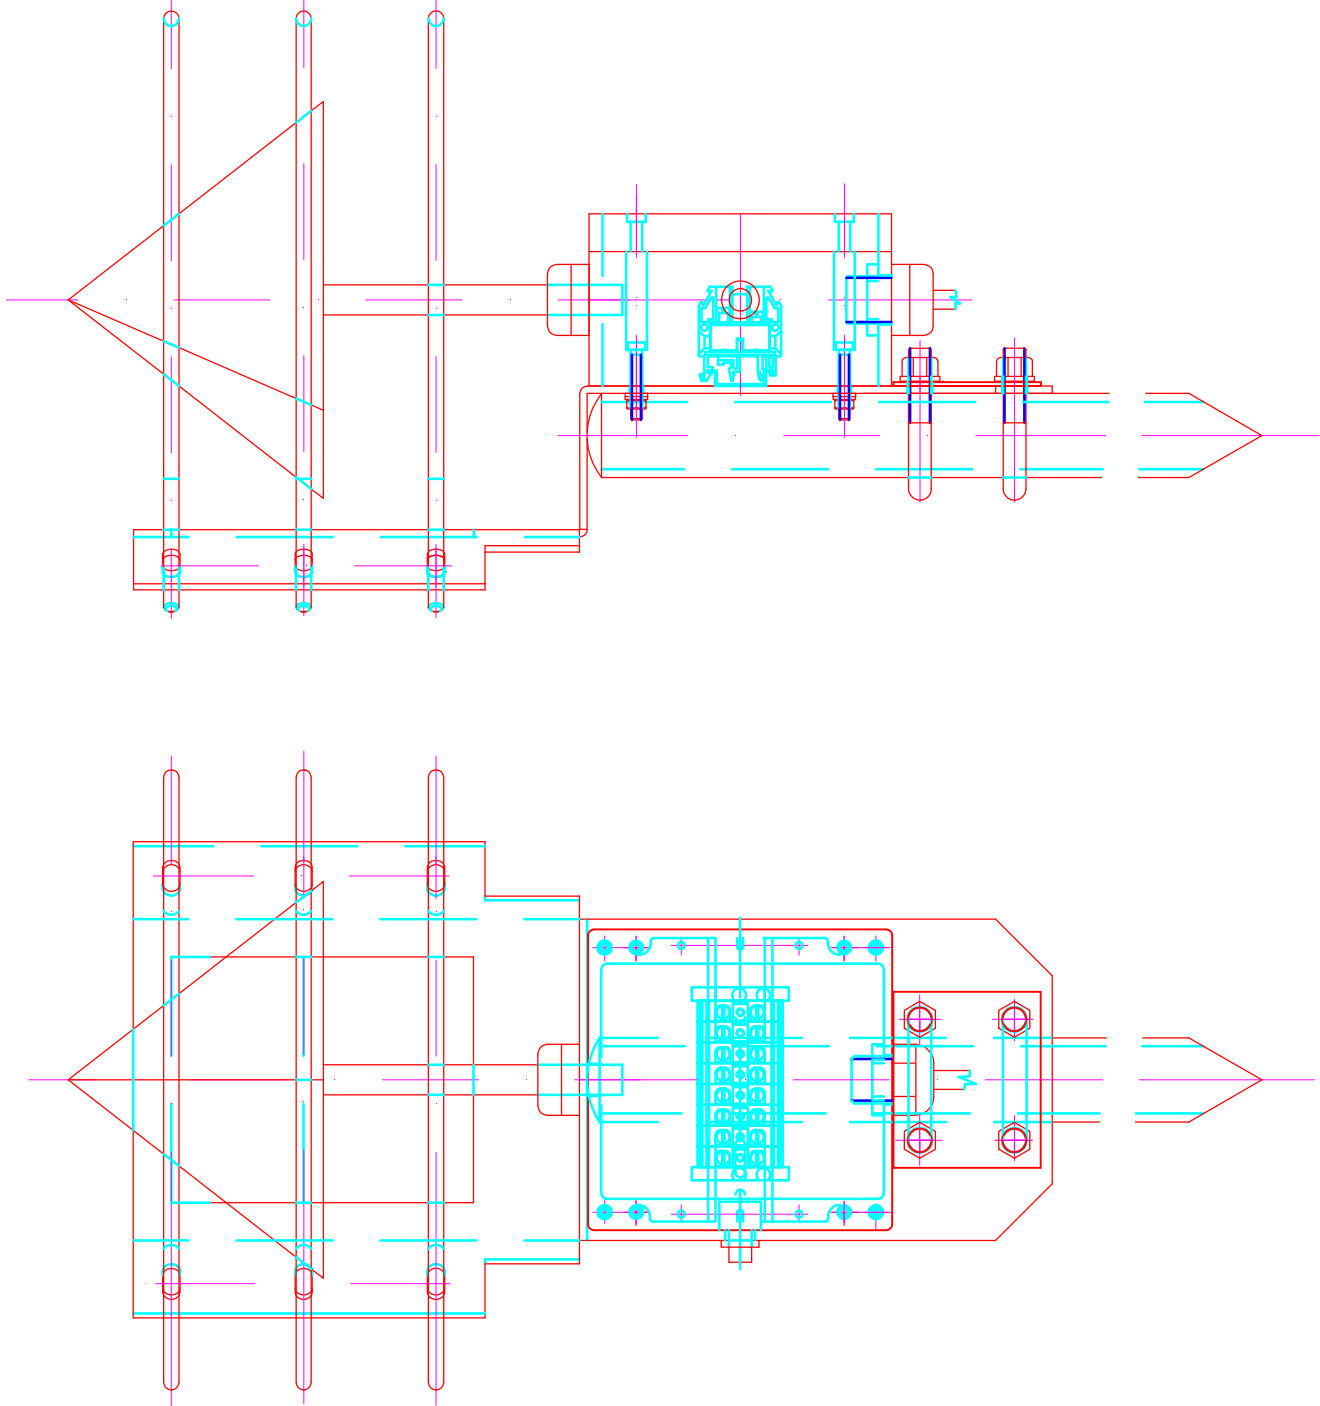





Souřadnicový systém: S-JTSK
Výškový systém: Bpv



Přehled verzí přílohy				
Číslo	Datum	Popis změny	Jméno	Podpis
Zadavatel: Správa železniční dopravní cesty, státní organizace Dlážděná 1003/7, Praha 1 - Nové Město 110 00 SŽDC s.o., Stavební správa východ Nerudova 1, Olomouc 772 58				
				
Zhotovitel: PROJEKT servis spol. s r.o. U Elektry 830/2b, Praha 9 - Hloubětín 198 00 IČ: 49823141 tel.: 281 090 860 www.projekt-servis.cz firma@projekt-servis.cz				
				
Hlavní inženýr projektu:  Jiří Novosad, DIS.		Zástupce hlavního inženýra projektu  Bc. Michal Munzar		
Zpracovatel částí: STOSMOL, s.r.o. U Cukrovaru 809/4, 400 07 Ústí nad Labem IČ: 286 95 097 tel.: 725 881 561 www.stosmol.cz info@stosmol.cz				
				
Vypracoval:  LUKÁŠ SKOŘEPA	Kontroloval:  ING. JIŘÍ ŠTOLBA	Odpovědný projektant:  ING. JIŘÍ ŠTOLBA	OÚ: Jičíněves	
KRAJ: Královéhradecký		OKRES: Jičín		OÚ: Jičíněves
Název akce:				
Zřízení výhybny Bartoušov				
Část: D - Dokumentace objektů a technických a technologických zařízení				
Číslo zakázky: ZAK-2019-19		Stupeň: DSP, PDPS		
Datum: 01/2020		Měřítko: -		
Formát: 3xA4		Č. přílohy: D.2.3.4		
SRÁŽKOVÉ A TEPLOTNÍ ČIDLO				