


KOPIDLNO

VÝHYBNA BARTOUŠOV

JÍČÍN

Schéma napájení :

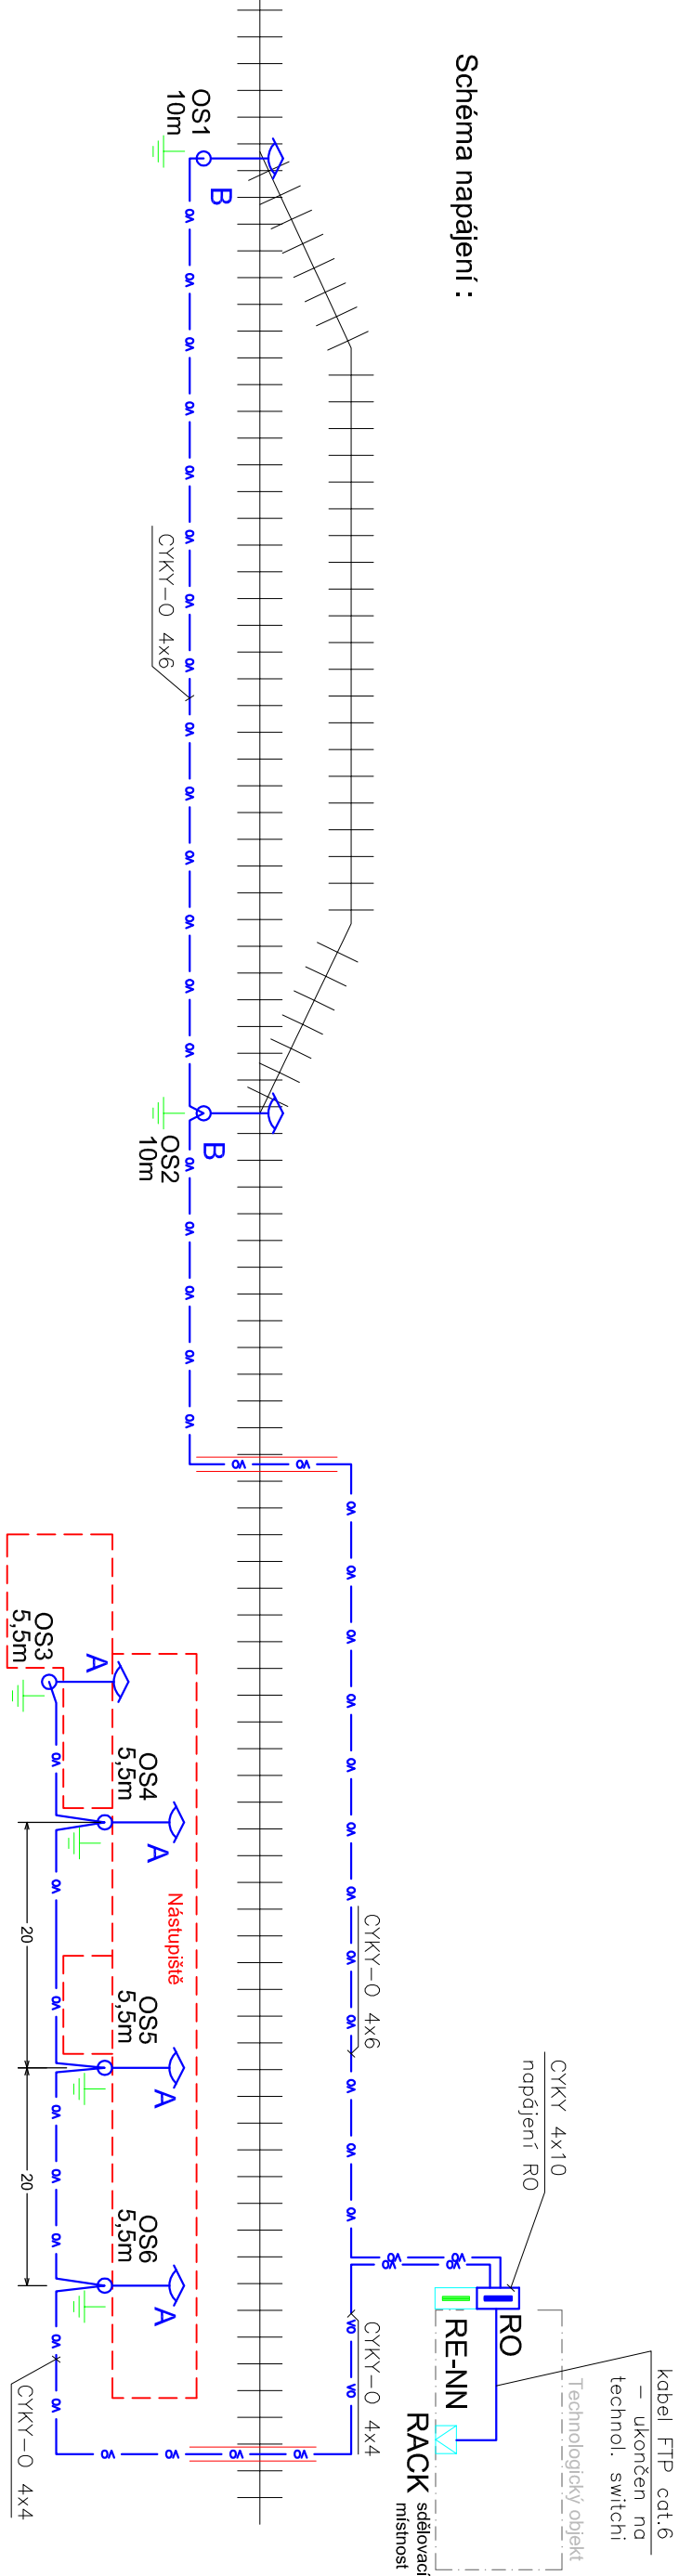

LEGENDA

- SO 114 Bartoušov, rozvody osvětlení
- Nové inženýrské objekty (nástupišťe)
- Stávající pozemní stavební objekty
- Iženýrské objekty (koleje)
- Demonáže
- OS x LED svítidla PreLED 23W na 5,5m sklopném osvětlovacím stožáru
- OS x LED svítidla PreLED 104W na 8m sklopném osvětlovacím stožáru
- RO Rozvaděč osvětlení

POZNAMKA:

Požadavky na osvětlení nástupišťe, zhlaví:
Em=10 lx, Uo=0,25
sklop. stožár výšky 5,5m u nástupišťe
sklop. stožár výšky 10m na zhlaví

Demonáž celkem 4 ks
stávajících osv. stožárů

Soutadičový systém: S-JTSK
Výškový systém: BpV

Přehled verzí přílohy		Jméno	Podpis
Číslo	Datum	Popis změny	
Zadavatel: Správa železniční dopravní cesty, státní organizace Dlažďena 1003/7, Praha 1 - Nové Město 110 00 SŽDC s.o., Stavební správa východ Nerudova 1, Olomouc 772 58			
Zhotovitel: PROJEKT servis spol. s r.o. U Elektry 830/2b, Praha 9 - Hloubětín 198 00 IČ: 49823141 tel.: 281 090 860 www.projekt-servis.cz firma@projekt-servis.cz			
Hlavní inženýr projektu: Jiří Novosád, DIS.		Zástupce hlavního inženýra projektu: Bc. Michal Murzar	
Zpracovatel částí: STOSMOL, s.r.o. U Cukrovanu 509/4, 400 07 Ústí nad Labem IČ: 286 95 097 tel.: 725 881 561 www.stosmol.cz info@stosmol.cz			
Vypracoval: MUDr. MARTIN MIKULECKÝ	Kontroloval: J.Štolba	Odpovědný projektant: J.Štolba	
KRAJ: Královéhradecký	OKRES: Jičín	OÚ: Jičíněves	
Název akce: Zřízení výhybny Bartoušov			
Část: D - Dokumentace objektu a technických a technologických zařízení		Číslo zakázky: ZAK-2019-19	
SO 114 VENKOVNÍ OSVĚTLENÍ		Supert:	DSP, PDPS
Datum:		01/2020	
Měřítko:		-	
Formát:		3x A4	
Verze:		Část:	Č. přílohy:
D.2.3.6.3		3	