


30,2

30,3

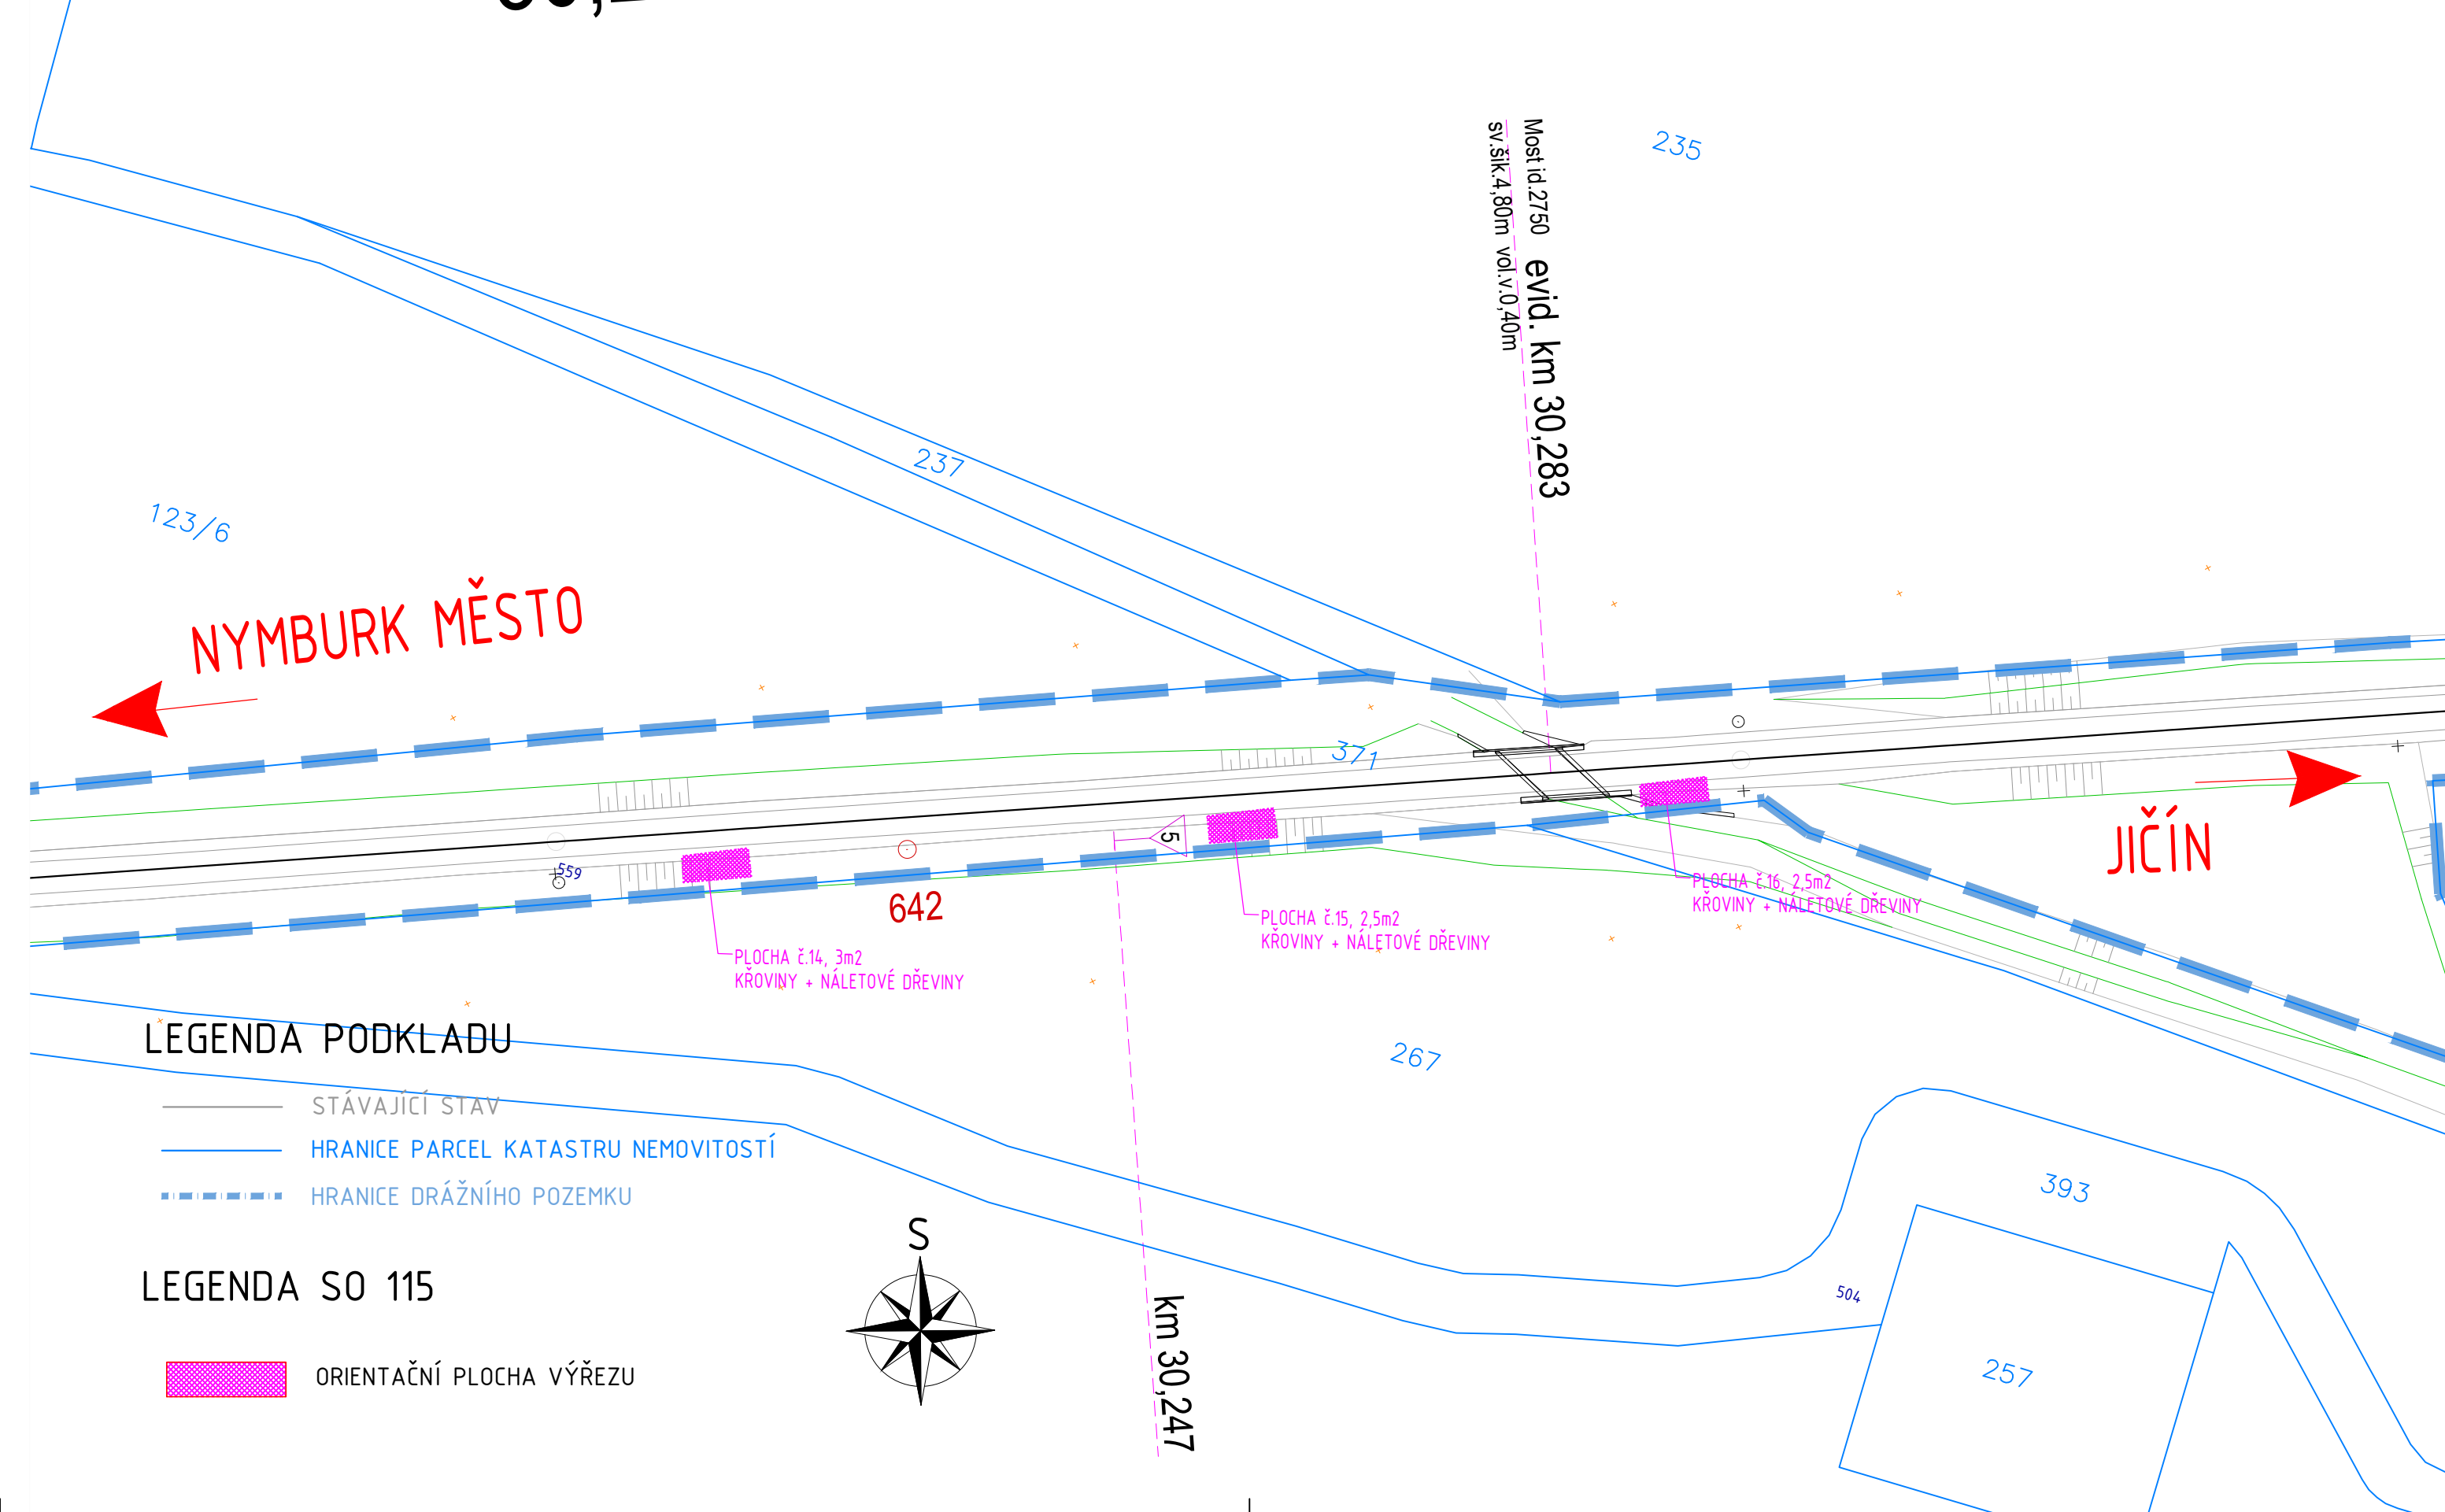

Výškový systém: Bpv

Přehled verzí přílohy			
Číslo	Datum	Popis změny	
Zadavatel:		Správa železniční dopravní cesty, státní organizace Dlážděná 1003/7, Praha 1 - Nové Město 110 00 SŽDC s.o., Stavební správa východ Nerudova 1, Olomouc 772 58	
Zhotovitel:		PROJEKT servis spol. s r.o. U Elektry 830/2b, Praha 9 - Hloubětín 198 00 IČ: 49823141 tel.: 281 090 860 www.projekt-servis.cz firma@projekt-servis.cz	
Hlavní inženýr projektu:		 Jiří Novosad, DiS.	Zástupce hlavního inženýra projektu  Bc. Michal Munzar
Zpracovatel části:		PROJEKT servis spol. s r.o. U Elektry 830/2b, Praha 9 - Hloubětín 198 00 IČ: 49823141 tel.: 281 090 860 www.projekt-servis.cz firma@projekt-servis.cz	
Vypracoval:	 Jiří Novosad, DiS.	Kontroloval:	 Bc. Michal Munzar
Odpovědný projektant:		 Ing. Martin Koudelka	
KRAJ:	Královéhradecký	OKRES:	Jičín
OÚ:		Jičíněves	
Název akce: Zřízení výhybny Bartoušov			
Část: D - Dokumentace objektů a technických a technologických zařízení SO 115 KÁČENÍ A NÁHRADNÍ VÝSADBA		Číslo zakázky: ZAK-2019-19	
Příloha:		Stupeň:	DSP, PDPS
Verze:		Datum:	01/2020
Měřítko:		Formát:	1:500
SITUACE VÝŘEZY - KÚ BARTOUŠOV U JIČÍNĚVSI ČÁST 1		Verze:	Č. přílohy:
		D.2.4.1	3.1

Dokument lze užívat pouze ve smyslu příslušné smlouvy o dílo. Žádná jeho část nemůže být dle zákona č. 121/2000 Sb. kopírována nebo jiným způsobem rozšiřována bez souhlasu PROJEKT servis spol. s r.o.