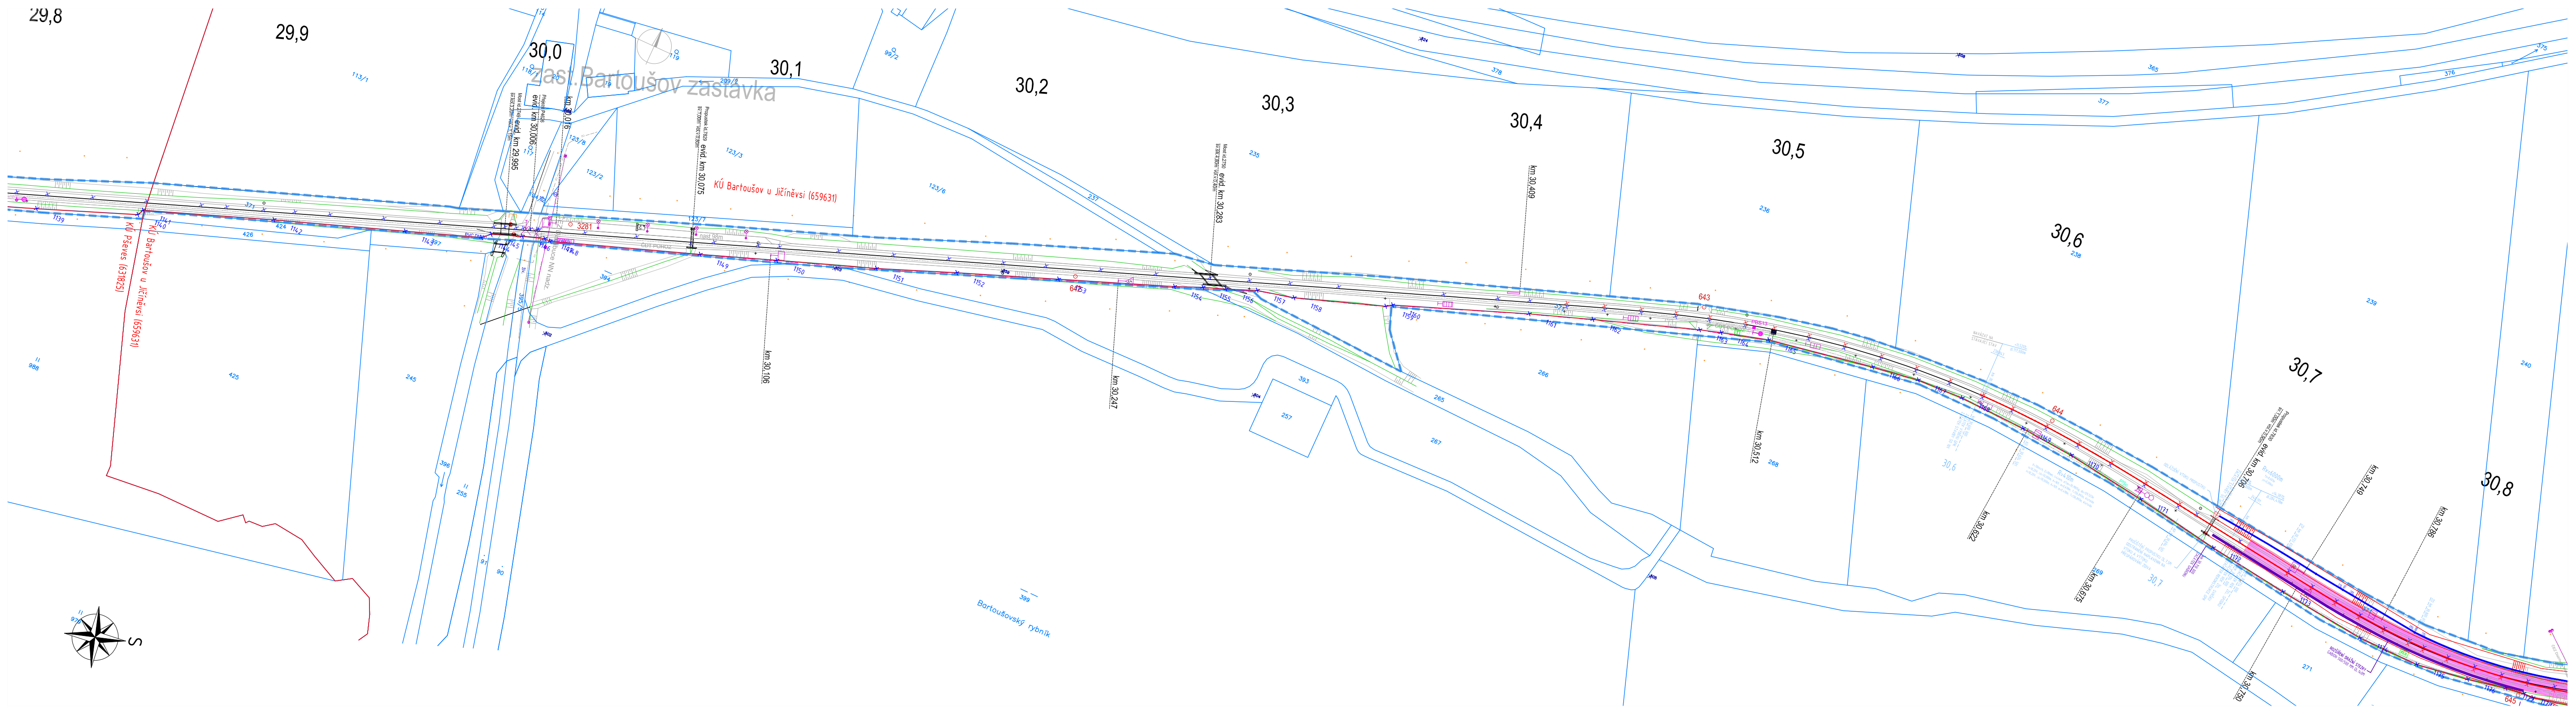

LEGENDA STÁVAJÍCÍCH SÍTÍ

SSZT	Správa železniční dopravní cesty, státní organizace, SSZT - Správa sdělovací a zabezpečovací techniky
SEE	Správa železniční dopravní cesty, státní organizace, SEE - Správa elektrotechniky a energetiky
propustek most	Správa železniční dopravní cesty, státní organizace, SMT - Správa mostů a tunelů
RSM	České dráhy, akciová společnost, RSM - Regionální správa majetku
ČDT	ČD Telematika, akciová společnost
ICT	ČEZ ICT Services, akciová společnost
	ČEZ Distribuce, akciová společnost - síť NN
	ČEZ Distribuce, akciová společnost - síť VN
	GasNet, společnost s ručením omezeným - VTL plynovod
	GasNet, společnost s ručením omezeným - STL plynovod
O2	Česká telekomunikační infrastruktura, akciová společnost
	Vodohospodářská a obchodní společnost, akciová společnost - vodovod
	Vodohospodářská a obchodní společnost, akciová společnost - kanalizace
VO	Technické služby města Jičína
ČRA	České Radiokomunikace, akciová společnost

UPOZORNĚNÍ:
PRŮBĚH PODZEMNÍCH SÍTÍ JE ZAKRESLEN POUZE INFORMATIVNĚ PODLE VYJÁDŘENÍ JEJICH SPRÁVCŮ. PRO ZJIŠTĚNÍ PŘESNÉ POLOHY SÍTĚ JE NUTNÉ POŽÁDAT SPRÁVCE O VYTYČENÍ.

LEGENDA MAPY

STÁVAJÍCÍ STAV
HRANICE PARCEL KATASTRU NEMOVITOSTÍ
HRANICE DRÁŽNÍHO POZEMKU

LEGENDA NOVÝCH SÍTÍ ZŘIZOVANÝCH V RÁMCI TOHOTO PS

KOPIDLNO - BARTOUŠOV: metalický kabel 10XN0,8
HDPE 40/33 (rezervní pro optický kabel)
HDPE 40/33 (rezervní)

BARTOUŠOV - JIČÍN: optický kabel 48 vl. v HDPE 40/33 (provozní)
metalický kabel 10XN0,8
HDPE 40/33 (rezervní)

BARTOUŠOV: přeložka stávajícího kabelu ČD-T
metalický kabel 5XN0,5 (pohoz/výkop)

Souřadnicový systém: S-JTSK
Výškový systém: Bpv

Přehled verzí přílohy

Číslo	Datum	Popis změny	Jméno	Podpis

Zadavatel:
Správa železniční dopravní cesty, státní organizace
Dlážděná 1003/7, Praha 1 - Nové Město 110 00
SŽDC s.o., Stavební správa východ
Nerudova 1, Olomouc 772 58
SŽDC

Zhotovitel:
PROJEKT servis spol. s r.o.
U Elektry 830/2b, Praha 9 - Hloubětín 198 00
IČ: 49823141
tel.: 281 090 860
www.projekt-servis.cz firma@projekt-servis.cz

Hlavní inženýr projektu: Novosad
Jiří Novosad, DiS.

Zástupce hlavního inženýra projektu
Bc. Michal Munzar

Zpracovatel části:
STARMON s r.o.
Průmyslová 1880, Choceň 565 01
IČ: 49285751
tel.: 465 530 177
www.starmon.cz starmon@starmon.cz
STARMON

Vypracoval:	Kontroloval:	Odpovědný projektant:
Petr Patočka Ing. Petr Patočka	Lukáš Krejsar, BA (Hons)	Lukáš Krejsar, BA (Hons)
KRAJ: Královéhradecký	OKRES: Jičín	OÚ: Jičíněves

Název akce:
Zřízení výhybny Bartoušov

Část:
D - Dokumentace objektů a technických a technologických zařízení
PS 02 KABELIZACE VČETNĚ PŘENOSOVÝCH SYSTÉMŮ

Příloha:
SITUACE (BARTOUŠOV ZASTÁVKA)

Číslo zakázky:	**ZAK-2019-19**
Stupeň:	DSP, PDPS
Datum:	01/2020
Měřítko:	1:1000
Formát:	7xA4

Verze:	Část:	Č. přílohy:
	D.1.2.1	**2.5**

Dokument lze užívat pouze ve smyslu příslušné smlouvy o dílo. Žádná jeho část nemůže být dle zákona č. 121/2000 Sb. kopírována nebo jiným způsobem rozšiřována bez souhlasu PROJEKT servis spol. s r.o.