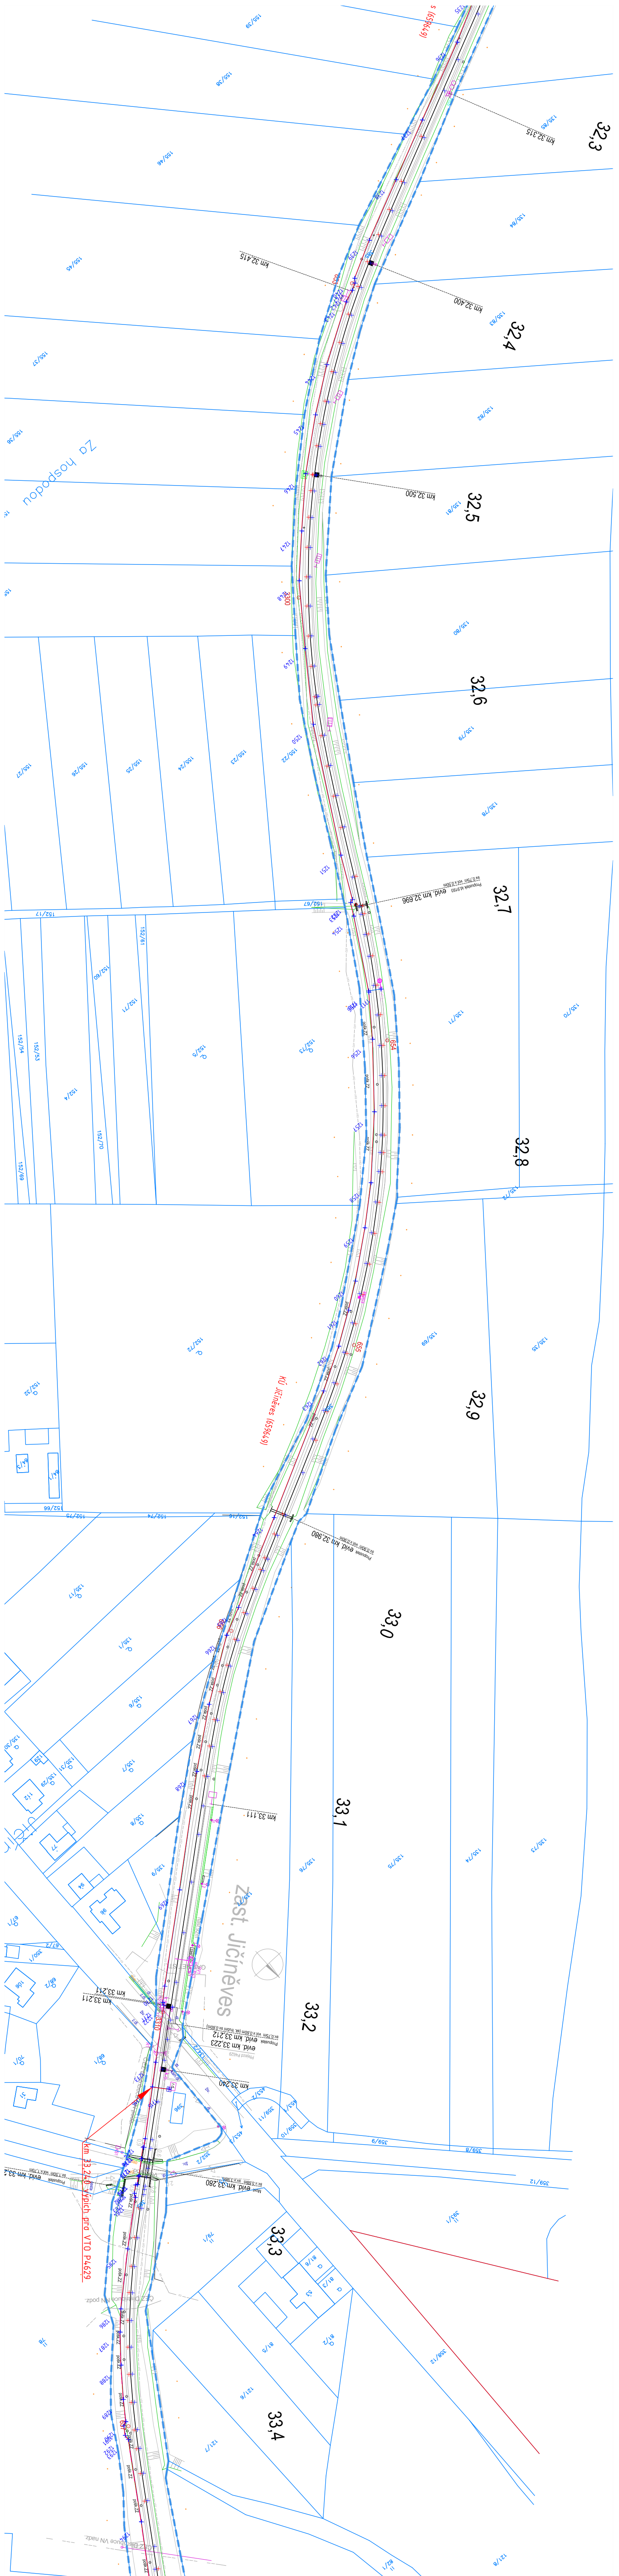

32,3
km 32,316
km 32,415
km 32,400
32,4
ZD hospodou
km 32,500
32,5
32,6
Propustek evid. km 32,696
32,7
32,8
KÚ Jičíněves (659649)
32,9
Propustek evid. km 32,980
sv.0,90m vol.v.0,90m
33,0
km 33,111
33,1
Zast. Jičíněves
km 33,211
Propustek evid. km 33,212
sv.0,75m vol.v.0,60m (sk. trubní sv.0,60m)
evid. km 33,223
Přejezd P4629
km 33,240
km 33,240 výpich pro VTO P4629
33,2
Most evid. km 33,280
33,3
ČEZ Distribuce NN podz.
33,4

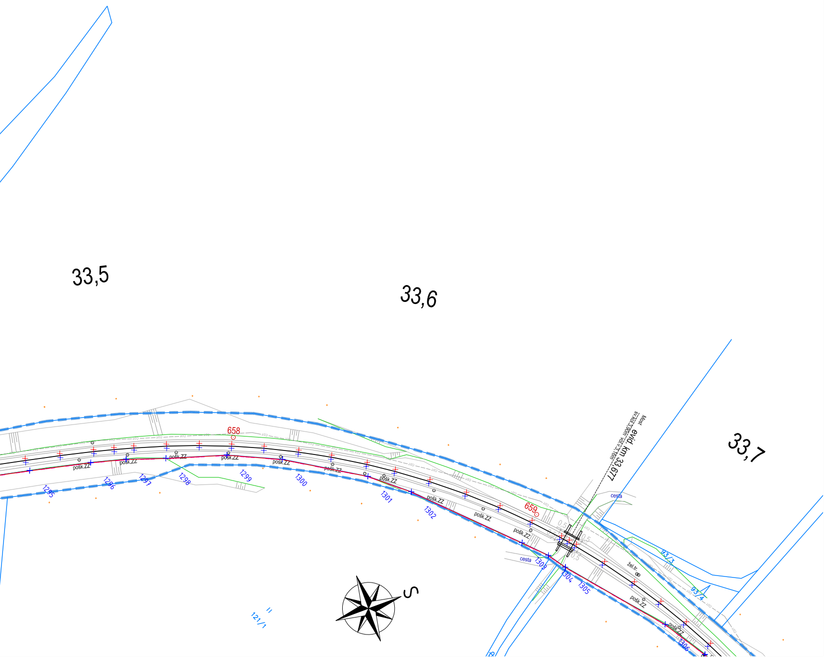
33,5
33,6
33,7
Most evid. km 33,677
658
659
1295
1296
1297
1298
1299
1300
1301
1302
1303
1304
1305
1306
polk.ZZ
cesta
121/1
S

LEGENDA STÁVAJÍCÍCH SÍTÍ

SSZT	Správa železniční dopravní cesty, státní organizace, SSZT – Správa sdělovací a zabezpečovací techniky
SEE	Správa železniční dopravní cesty, státní organizace, SEE – Správa elektrotechniky a energetiky
propustek most	Správa železniční dopravní cesty, státní organizace, SMT – Správa mostů a tunelů
RSM	České dráhy, akciová společnost, RSM – Regionální správa majetku
ČDT	ČD Telematika, akciová společnost
ICT	ČEZ ICT Services, akciová společnost
	ČEZ Distribuce, akciová společnost – síť NN
	ČEZ Distribuce, akciová společnost – síť VN
	GasNet, společnost s ručením omezeným – VTL plynovod
	GasNet, společnost s ručením omezeným – STL plynovod
02	Česká telekomunikační infrastruktura, akciová společnost
	Vodohospodářská a obchodní společnost, akciová společnost – vodovod
	Vodohospodářská a obchodní společnost, akciová společnost – kanalizace
VO	Technické služby města Jičína
ČRA	České Radiokomunikace, akciová společnost

UPOZORNĚNÍ:
PRŮBĚH PODZEMNÍCH SÍTÍ JE ZAKRESLEN POUZE INFORMATIVNĚ PODLE VYJÁDŘENÍ JEJICH SPRÁVCŮ. PRO ZJIŠTĚNÍ PŘESNÉ POLOHY SÍTĚ JE NUTNÉ POŽÁDAT SPRÁVCE O VYTYČENÍ.

LEGENDA MAPY

STÁVAJÍCÍ STAV
HRANICE PARCEL KATASTRU NEMOVITOSTÍ
HRANICE DRÁŽNÍHO POZEMKU

LEGENDA NOVÝCH SÍTÍ ZŘIZOVANÝCH V RÁMCI TOHOTO PS

KOPIDLNO – BARTOUŠOV: metalický kabel 10XN0,8
HDPE 40/33 (rezervní pro optický kabel)
HDPE 40/33 (rezervní)

BARTOUŠOV – JIČÍN: optický kabel 48 vl. v HDPE 40/33 (provozní)
metalický kabel 10XN0,8
HDPE 40/33 (rezervní)

BARTOUŠOV: přeložka stávajícího kabelu ČD-T
metalický kabel 5XN0,5 (pohoz/výkop)

Souřadnicový systém: S-JTSK
Výškový systém: Bpv

Přehled verzí přílohy

Číslo	Datum	Popis změny	Jméno	Podpis

Zadavatel:
Správa železniční dopravní cesty, státní organizace
Dlážděná 1003/7, Praha 1 - Nové Město 110 00
SŽDC s.o., Stavební správa východ
Nerudova 1, Olomouc 772 58

Zhotovitel:
PROJEKT servis spol. s r.o.
U Elektry 830/2b, Praha 9 - Hloubětín 198 00
IČ: 49823141
tel.: 281 090 860
www.projekt-servis.cz firma@projekt-servis.cz

Hlavní inženýr projektu: Novosad Jiří Novosad, DiS.
Zástupce hlavního inženýra projektu: Bc. Michal Munzar

Zpracovatel části:
STARMON s r.o.
Průmyslová 1880, Choceň 565 01
IČ: 49285751
tel.: 465 530 177
www.starmon.cz starmon@starmon.cz

Vypracoval: Petr Patočka Ing. Petr Patočka
Kontroloval: Lukáš Krejsar, BA (Hons)
Odpovědný projektant: Lukáš Krejsar, BA (Hons)

KRAJ: Královéhradecký
OKRES: Jičín
OÚ: Jičíněves

Název akce:
Zřízení výhybny Bartoušov

Část:
D - Dokumentace objektů a technických a technologických zařízení
PS 02 KABELIZACE VČETNĚ PŘENOSOVÝCH SYSTÉMŮ

Příloha:
SITUACE (JIČÍNĚVES)

Číslo zakázky:	ZAK-2019-19
Stupeň:	DSP, PDPS
Datum:	01/2020
Měřítko:	1:1000
Formát:	9xA4
Verze:	
Část:	D.1.2.1
Č. přílohy:	2.9

Dokument lze užívat pouze ve smyslu příslušné smlouvy o dílo. Žádná jeho část nemůže být dle zákona č. 121/2000 Sb. kopírována nebo jiným způsobem rozšiřována bez souhlasu PROJEKT servis spol. s r.o.