



LEGENDA:  
\* zařízení umístěno z druhé strany skříně  
Dodání tohoto PS

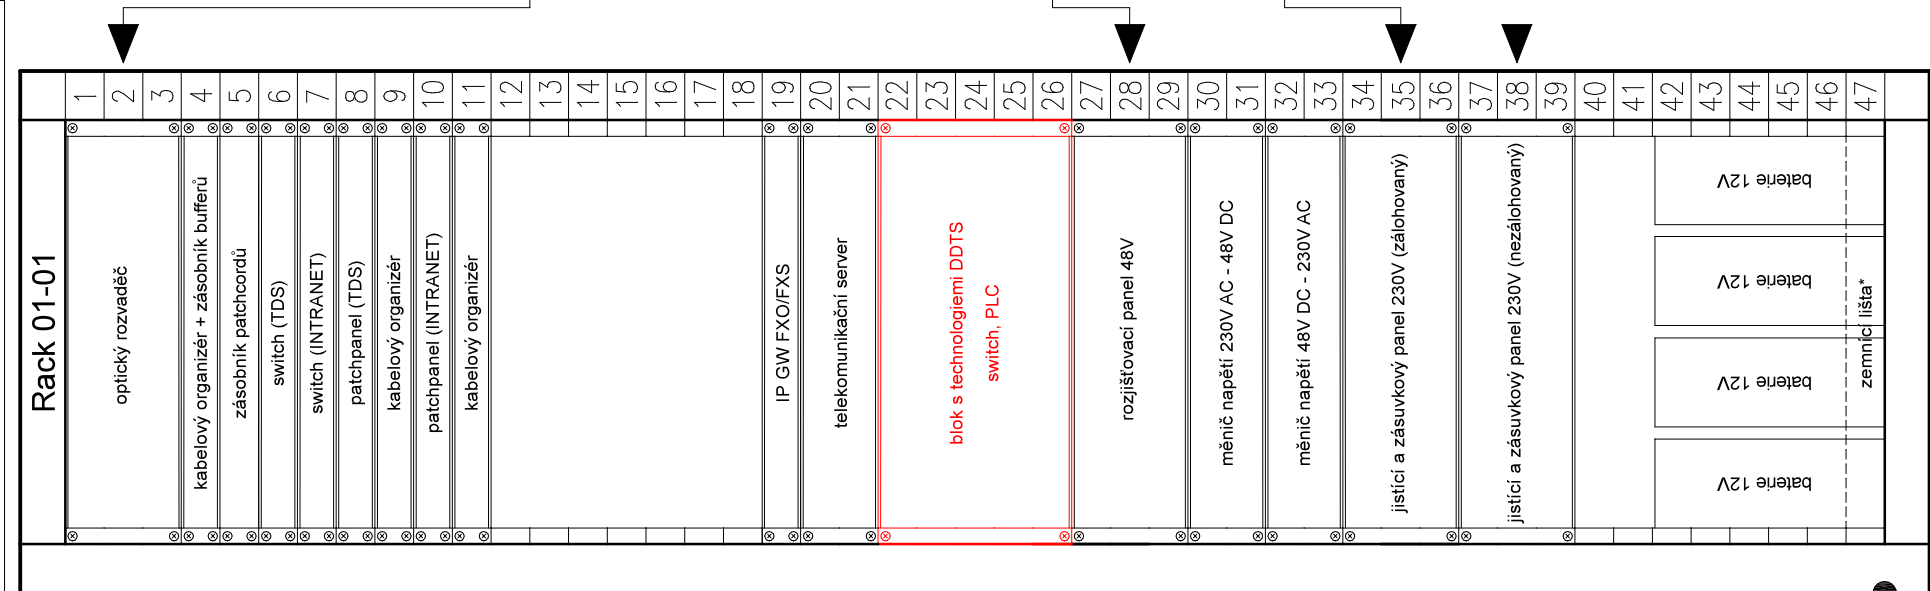

ochranné pospojení skříně vodičem C/VA 16 (ZZ)  
se zemnicím bodem objektu

LEGENDA:  
\* zařízení umístěno z druhé strany skříně  
Dodání tohoto PS

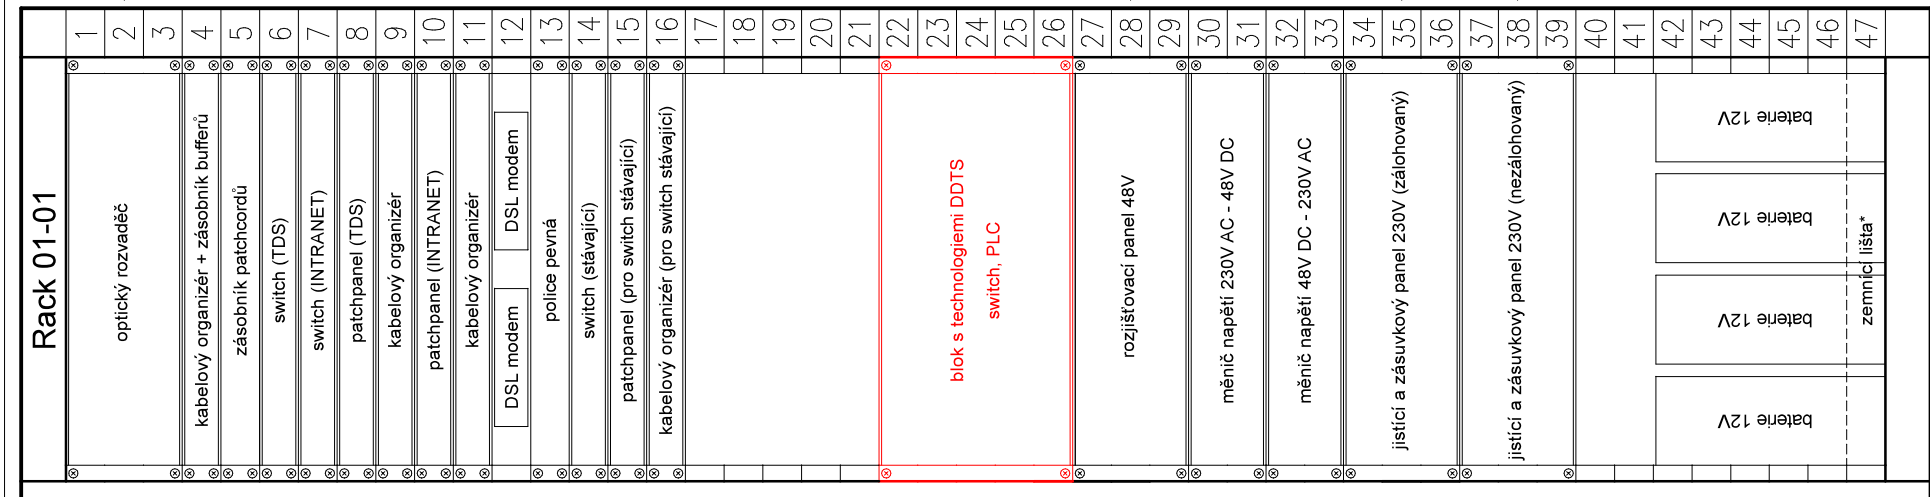

ochranné pospojení skříně vodičem C/VA 16 (ZZ)  
se zemnicím bodem objektu

Přehled verzí přílohy	
Číslo	Popis změny
Jméno	
Podpis	
Zadavatel: Správa železniční dopravní cesty, státní organizace Dlážděná 10037, Praha 1 - Nové Město 110 00 SŽDC s.o., Stavební správa východ Nerudova 1, Olomouc 772 58	
Zhotovitel: PROJEKT servis spol. s r.o. U Elektry 630/2b, Praha 9 - Hloubětín 198 00 IČ: 49823141 tel.: 281 090 860 www.projekt-servis.cz firma@projekt-servis.cz	
Hlavní město projektu: Novácká	Zástupce hlavního město projektu: Jirí Novosad DS
Bc. Michal Munzar	
Zpracovatel částí: STOSMOL, s.r.o. U Cukrovaru 809/4, 400 07 Ústí nad Labem IČ: 286 95 097 tel.: 725 881 551 www.stosmol.cz info@stosmol.cz	
Ing. Jirí Štola	
Vypracoval: David Lipčák	OKRES: Jičín
KRAJ: Káňovské	OU: Jičín
Název akce: Zřízení výhybny Bartoušov	
Číslo zakázky: ZAK-2019-19	
Stupeň: DSP, PDPS	
Datum: 01/2020	
Měřítko: -	
Formát: 4x44	
Verze: Č. přílohy: 4	
Obsazení RACKŮ	