


"ZŘÍZENÍ VÝHYBNY BARTOUŠOV"

SO 103 ŽELEZNIČNÍ SPODEK  
PODÉLNÝ PROFIL KOLEJE Č.3  
M 1:1000/100

- POPIS VÝŠK. OBLOUKU
- NIVELETA NEPŘEVÝŠENÉHO TK NOVÁ  
NIVELETA NEPŘEVÝŠENÉHO TK STÁVAJÍCÍ
- VRSTVY PRAŽCOVÉHO PODLOŽÍ  
(VÝŠKA VRSTVY V MÍSTĚ TRATIVODNÍ RÝHY)
- PŘEJEZDOVÉ KONSTRUKCE, MOSTNÍ OBJEKTY, ZAŘÍZENÍ
- ODVODNĚNÍ - TRATIVODY (DNO)
- KONSTRUKCE PRAŽCOVÉHO PODLOŽÍ
- + ZDVIH, - POKLES [M]
- KÓTA NIVELETY TK - NOVÁ
- KÓTA NIVELETY TK - STÁV.
- CHARAKTERISTICKÉ BODY
- SROVNÁVACÍ ROVINA
- ← NYMBURK MĚSTO
- SKLONOVÉ POMĚRY
- SMĚROVÉ POMĚRY
- PŘÍČNÉ ŘEZY

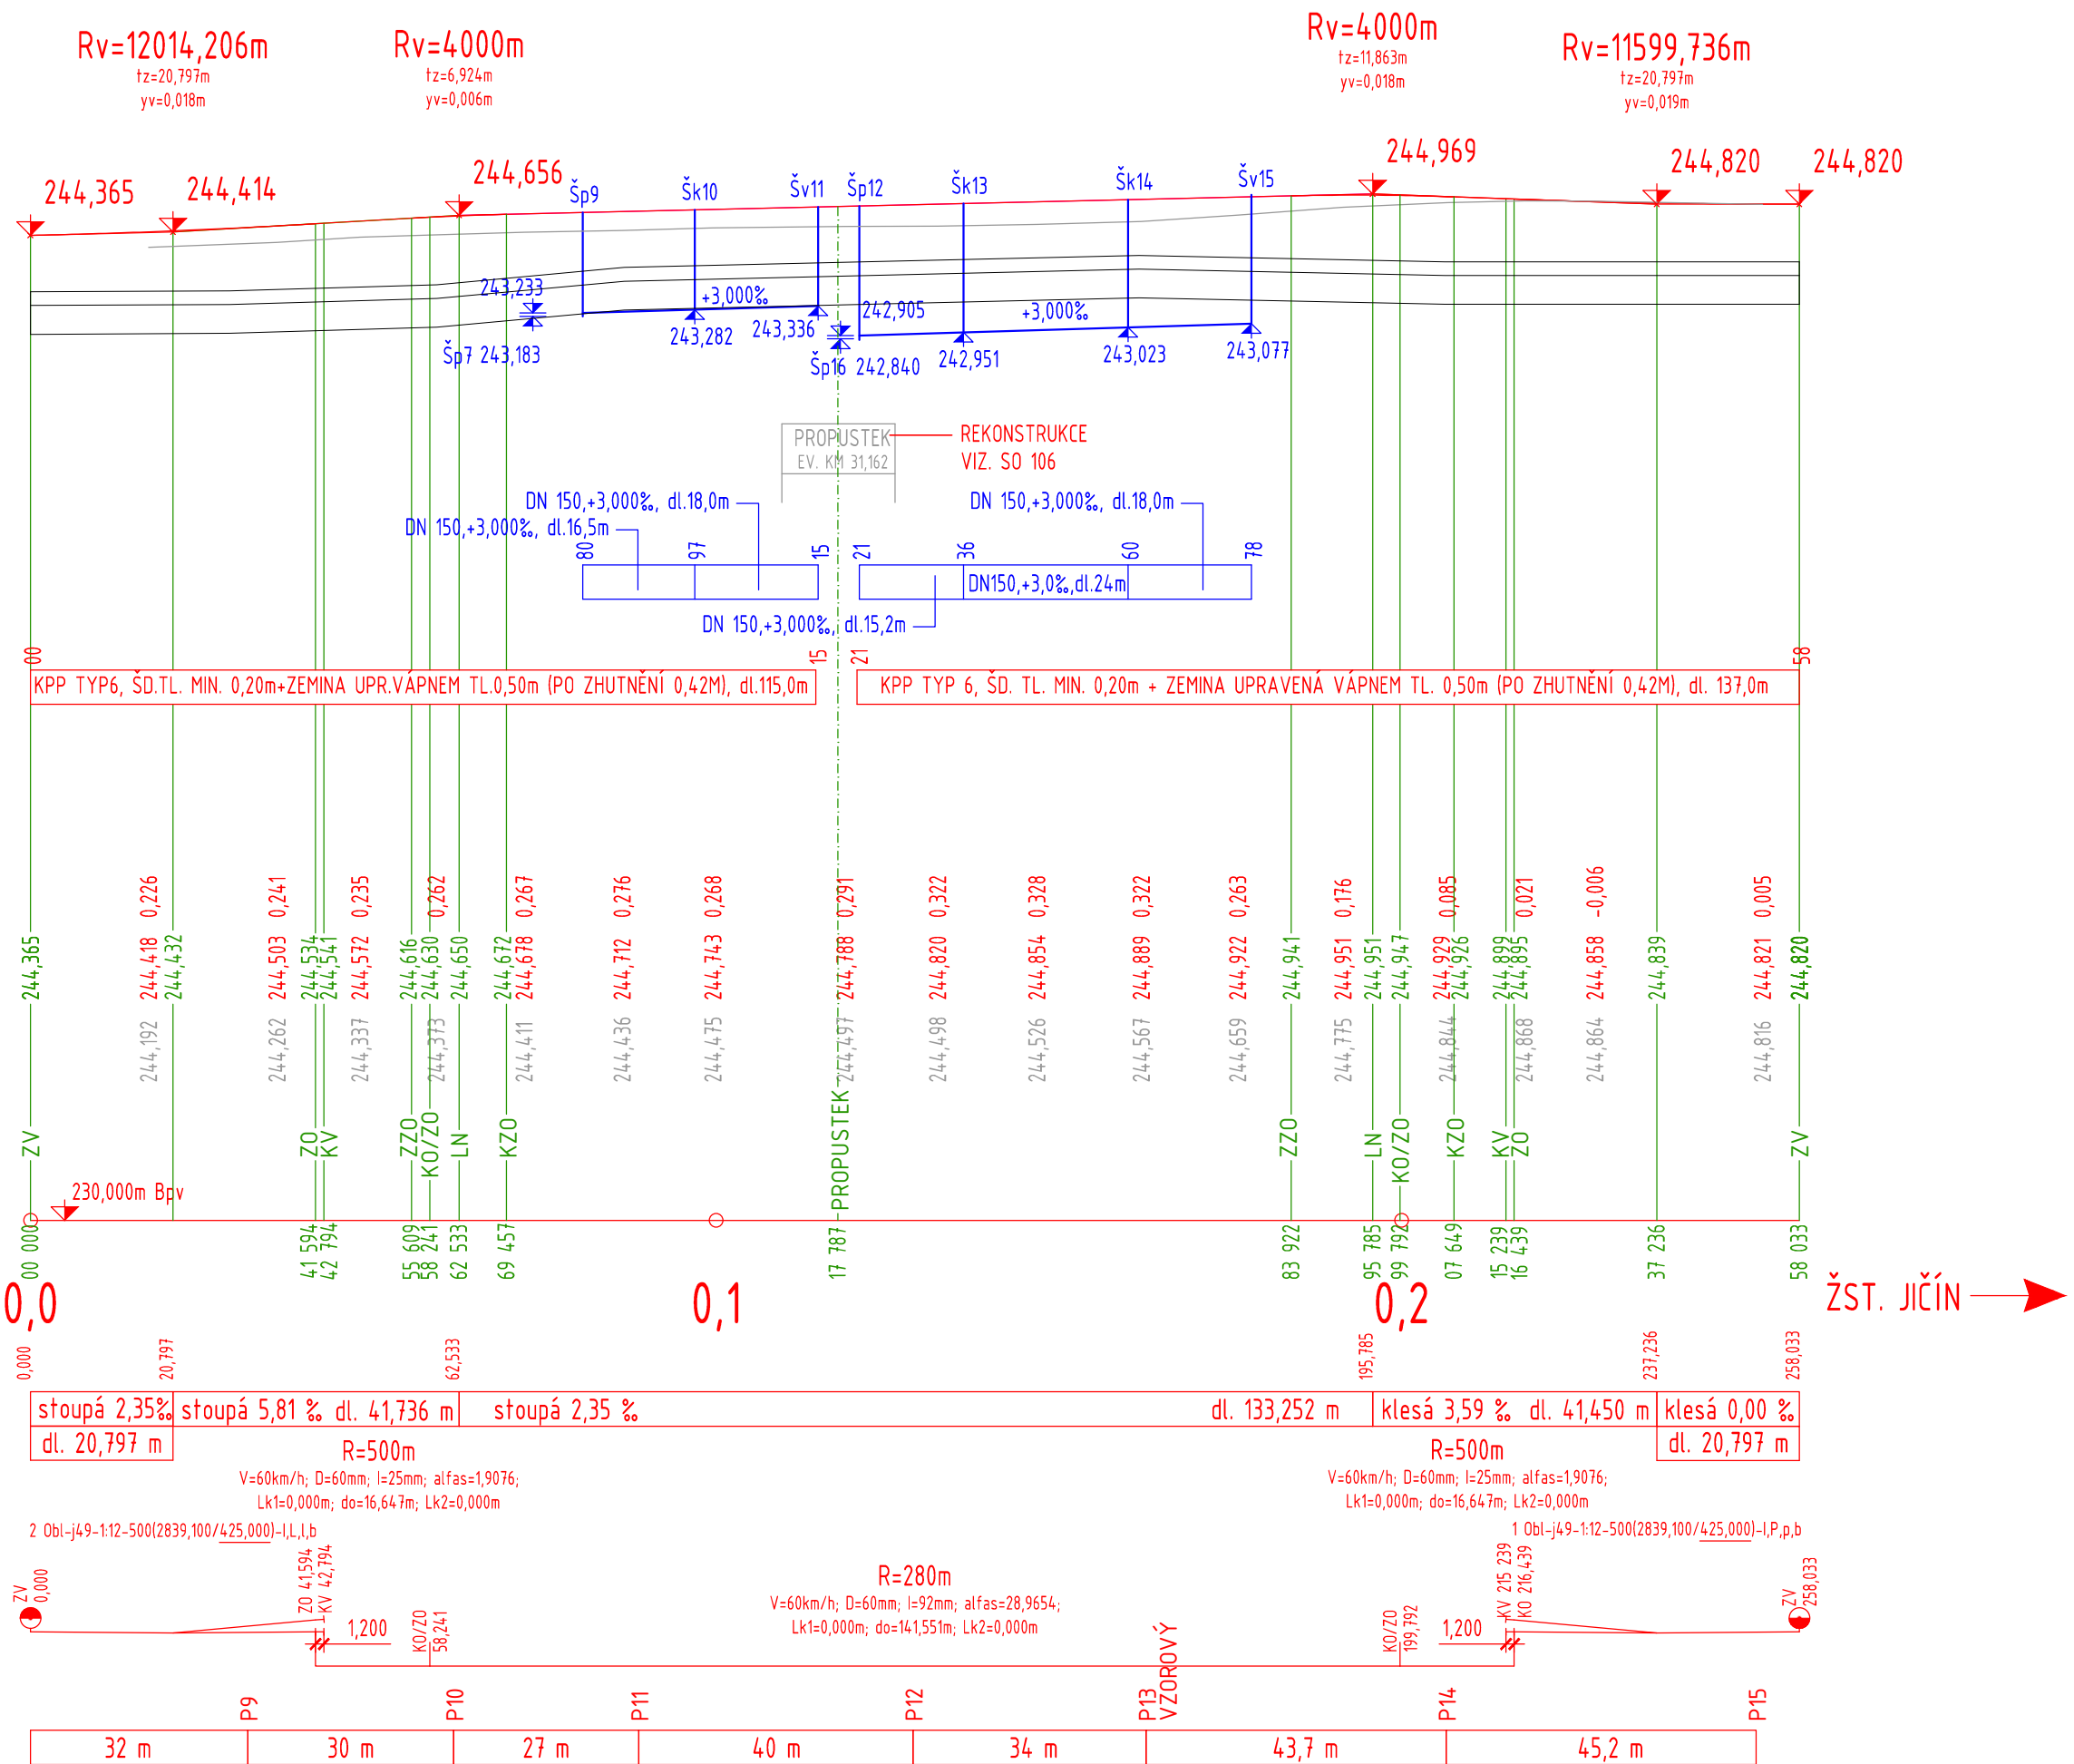

LEGENDA:

- NOVÝ STAV
- STARÝ STAV
- CHARAKTERISTICKÉ BODY
- ODVODNĚNÍ - TRATIVOD

Souřadnicový systém: S-JTSK  
Výškový systém: Bpv

Přehled verzí přílohy				
Číslo	Datum	Popis změny	Jméno	Podpis
Zadavatel: <b>Správa železniční dopravní cesty, státní organizace</b> Dlážděná 1003/7, Praha 1 - Nové Město 110 00 <b>SŽDC s.o., Stavební správa východ</b> Nerudova 1, Olomouc 772 58				
Zhotovitel: <b>PROJEKT servis spol. s r.o.</b> U Elektry 830/2b, Praha 9 - Hloubětín 198 00 IČ: 49823141 tel.: 281 090 860 www.projekt-servis.cz   firma@projekt-servis.cz				
Hlavní inženýr projektu:  Jiří Novosad, DiS.		Zástupce hlavního inženýra projektu  Bc. Michal Munzar		
Zpracovatel části: <b>PROJEKT servis spol. s r.o.</b> U Elektry 830/2b, Praha 9 - Hloubětín 198 00 IČ: 49823141 tel.: 281 090 860 www.projekt-servis.cz   firma@projekt-servis.cz				
Vypracoval:  Jiří Novosad, DiS.		Kontroloval:  Bc. Michal Munzar	Odpovědný projektant:  Ing. Martin Koudelka	
KRAJ: Královéhradecký		OKRES: Jičín		OÚ: Jičíněves
Název akce: <b>Zřízení výhybny Bartoušov</b>				
Část: D - Dokumentace objektů a technických a technologických zařízení  <b>SO 103 ŽELEZNIČNÍ SPODEK</b>			Číslo zakázky: <b>ZAK-2019-19</b>	
<b>PODÉLNÝ PROFIL KOLEJE Č. 3</b>			Stupeň: DSP, PDPS	
			Datum: 01/2020	
			Měřítko: 1:1000/100	
			Formát: 3xA4	
Příloha:			Verze:	Část: <b>D.2.1.2</b>
				Č. přílohy: <b>3.2</b>