


SO 104 NÁSTUPIŠTĚ
PŘÍČNÝ ŘEZ N2 KM 31,371 366
M 1:50

PŘÍČNÝ ŘEZ N2

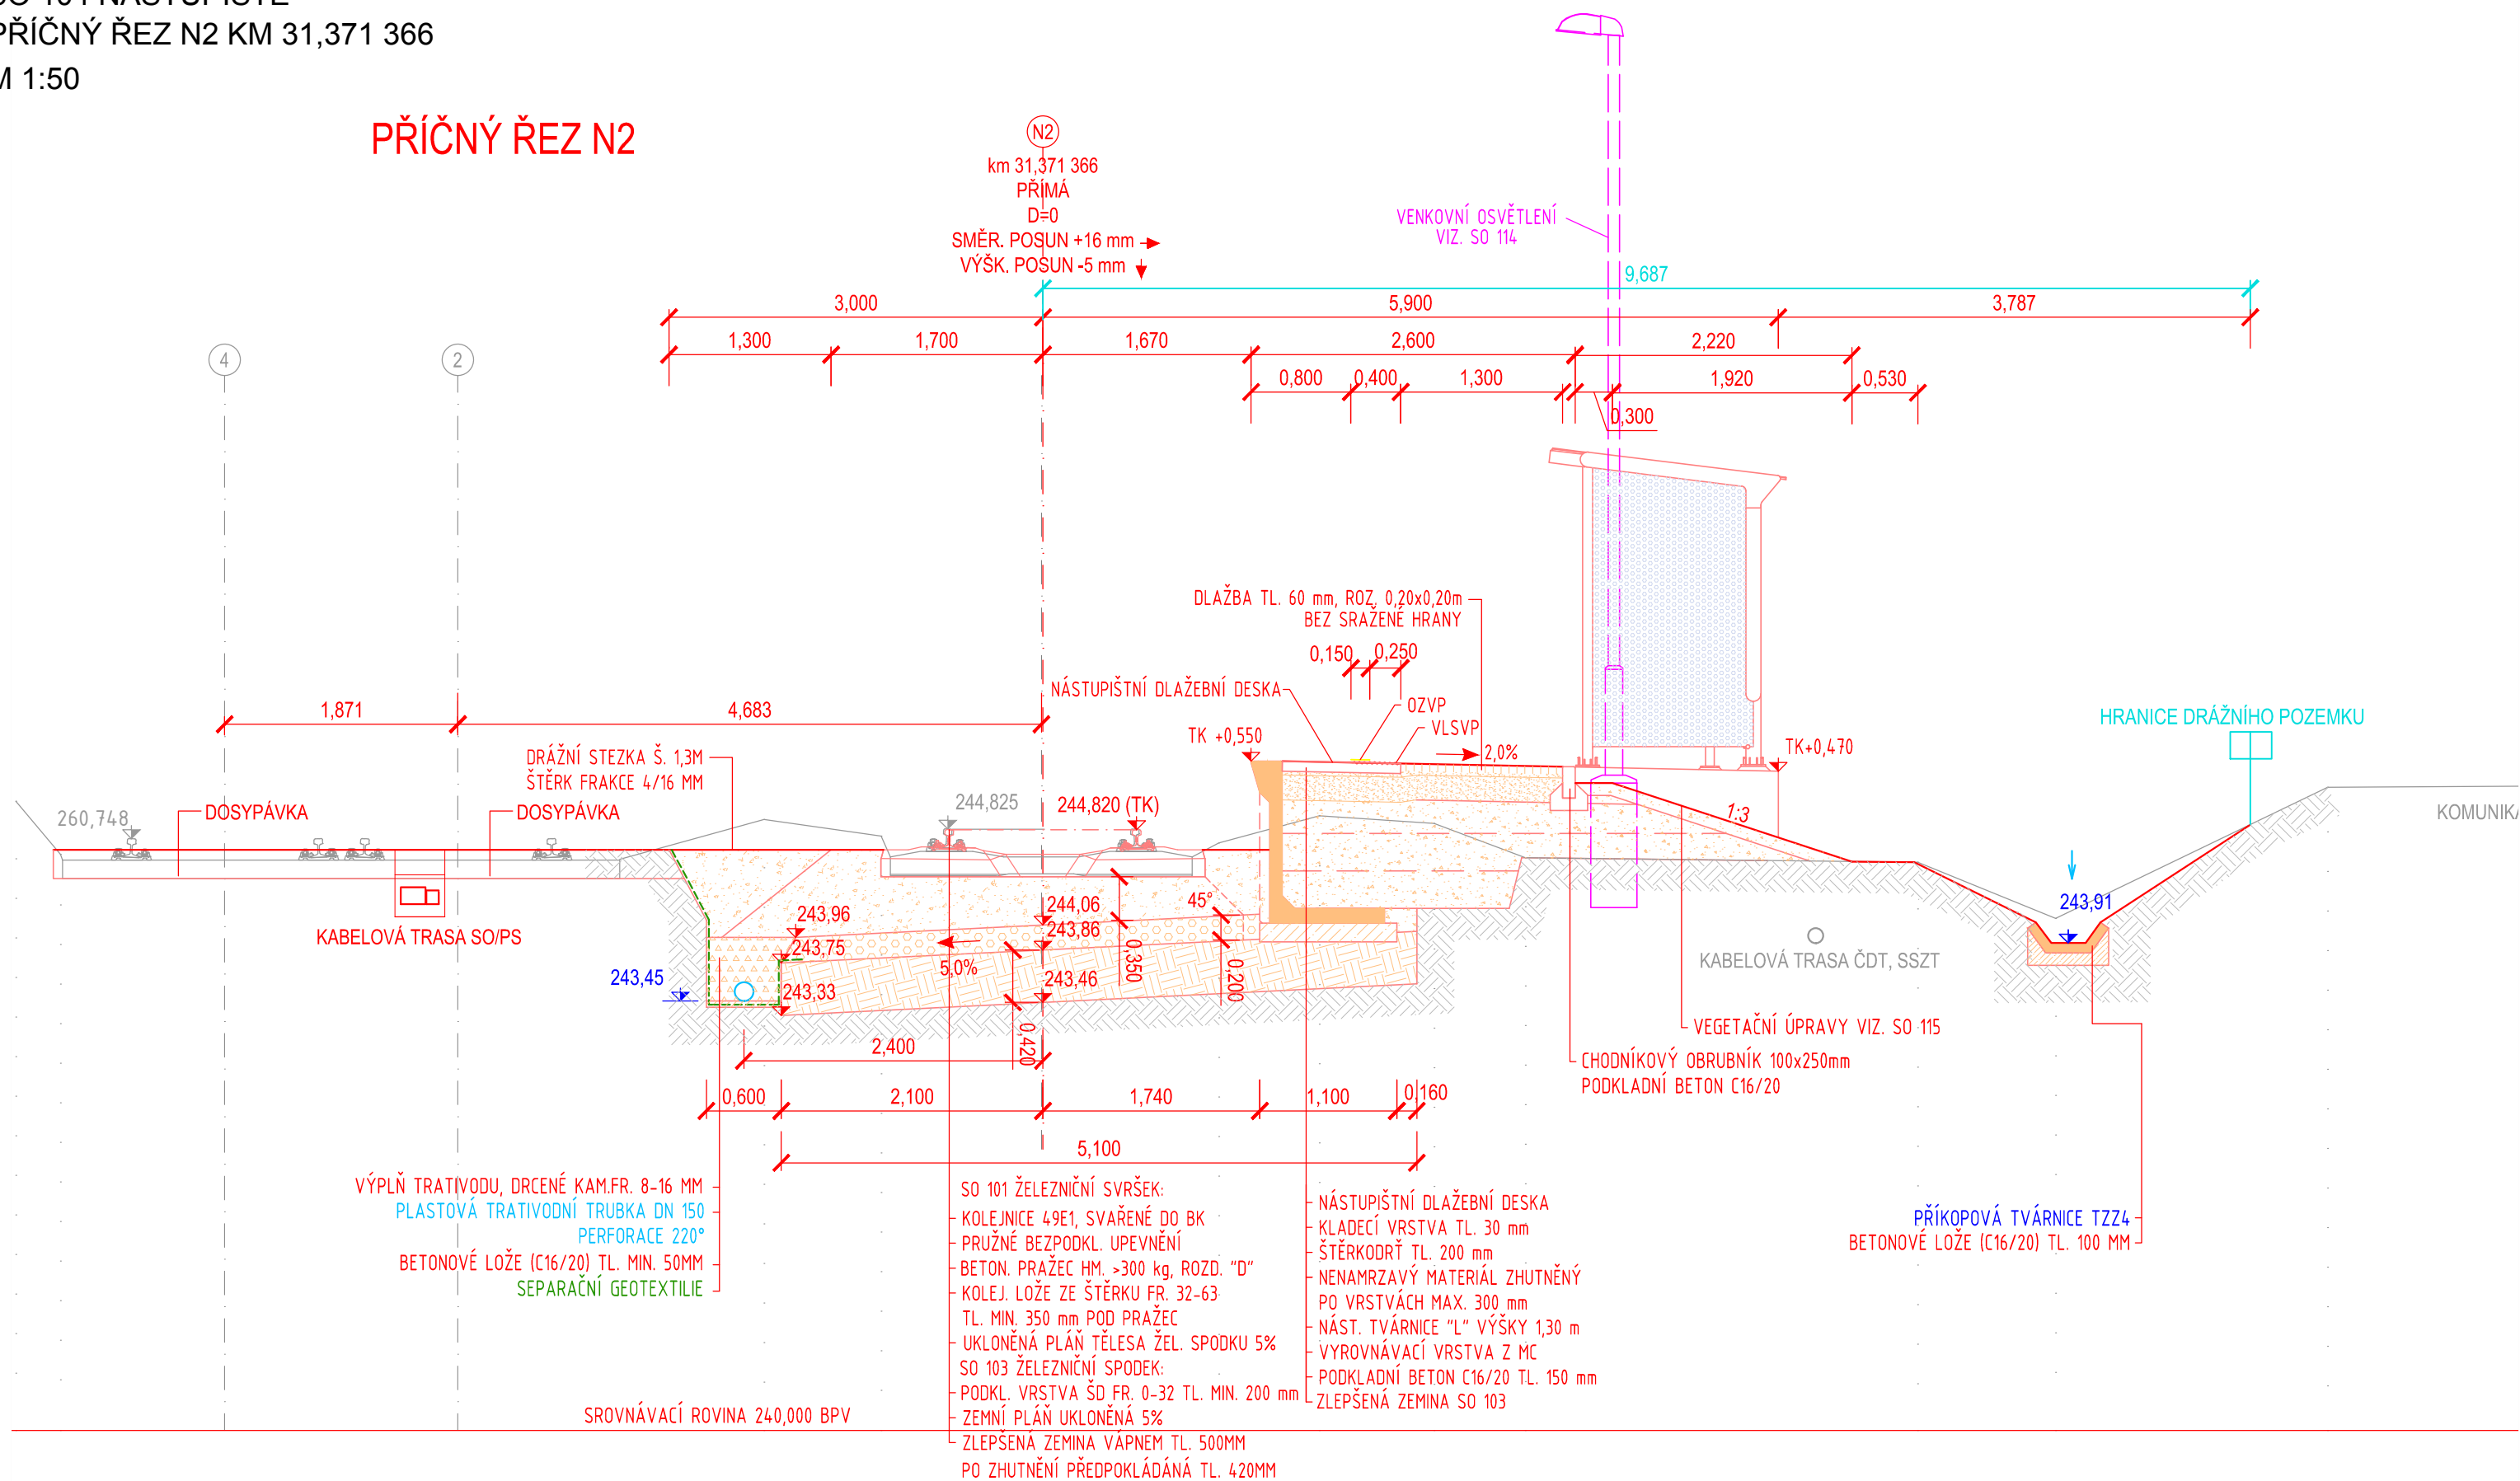

LEGENDA:

- NOVÝ STAV
- STARÝ STAV
- ODVODNĚNÍ
- ZÁBRADLÍ

Souřadnicový systém: S-JTSK

Výškový systém: Bpv

Přehled verzí přílohy			
Číslo	Datum	Popis změny	Podpis
Zadavatel:		Správa železniční dopravní cesty, státní organizace Dlážděná 1003/7, Praha 1 - Nové Město 110 00 SŽDC s.o., Stavební správa východ Nerudova 1, Olomouc 772 58	
Zhotovitel:		PROJEKT servis spol. s r.o. U Elektry 830/2b, Praha 9 - Hloubětín 198 00 IČ: 49823141 tel.: 281 090 860 www.projekt-servis.cz firma@projekt-servis.cz	
Hlavní inženýr projektu:		 Jiří Novosad, DiS.	Zástupce hlavního inženýra projektu  Bc. Michal Munzar
Zpracovatel části:		PROJEKT servis spol. s r.o. U Elektry 830/2b, Praha 9 - Hloubětín 198 00 IČ: 49823141 tel.: 281 090 860 www.projekt-servis.cz firma@projekt-servis.cz	
Vypracoval:	Kontroloval:	Odpovědný projektant:	
 Ing. Juraj Lednický	 Jiří Novosad, DiS.	 Ing. Martin Koudelka	
KRAJ: Královéhradecký	OKRES: Jičín	OÚ: Jičíněves	
Název akce:			
Zřízení výhybny Bartoušov			
Část:		Číslo zakázky: ZAK-2019-19	
D - Dokumentace objektů a technických a technologických zařízení		Stupeň:	DSP, PDPS
SO 104 NÁSTUPIŠTĚ		Datum:	01/2020
Příloha:		Měřítko:	1:50
PŘÍČNÝ ŘEZ N2 V KM 31,371 366		Formát:	3 x A4
Verze:		Část:	Č. přílohy:
		D.2.1.3	4.2

Dokument lze užívat pouze ve smyslu příslušné smlouvy o dílo. Žádná jeho část nemůže být dle zákona č. 121/2000 Sb. kopírována nebo jiným způsobem rozšiřována bez souhlasu PROJEKT servis spol. s r.o.