


HLÁSKA NÁKLADIŠTĚ ZASTÁVKA BARTOUŠOV

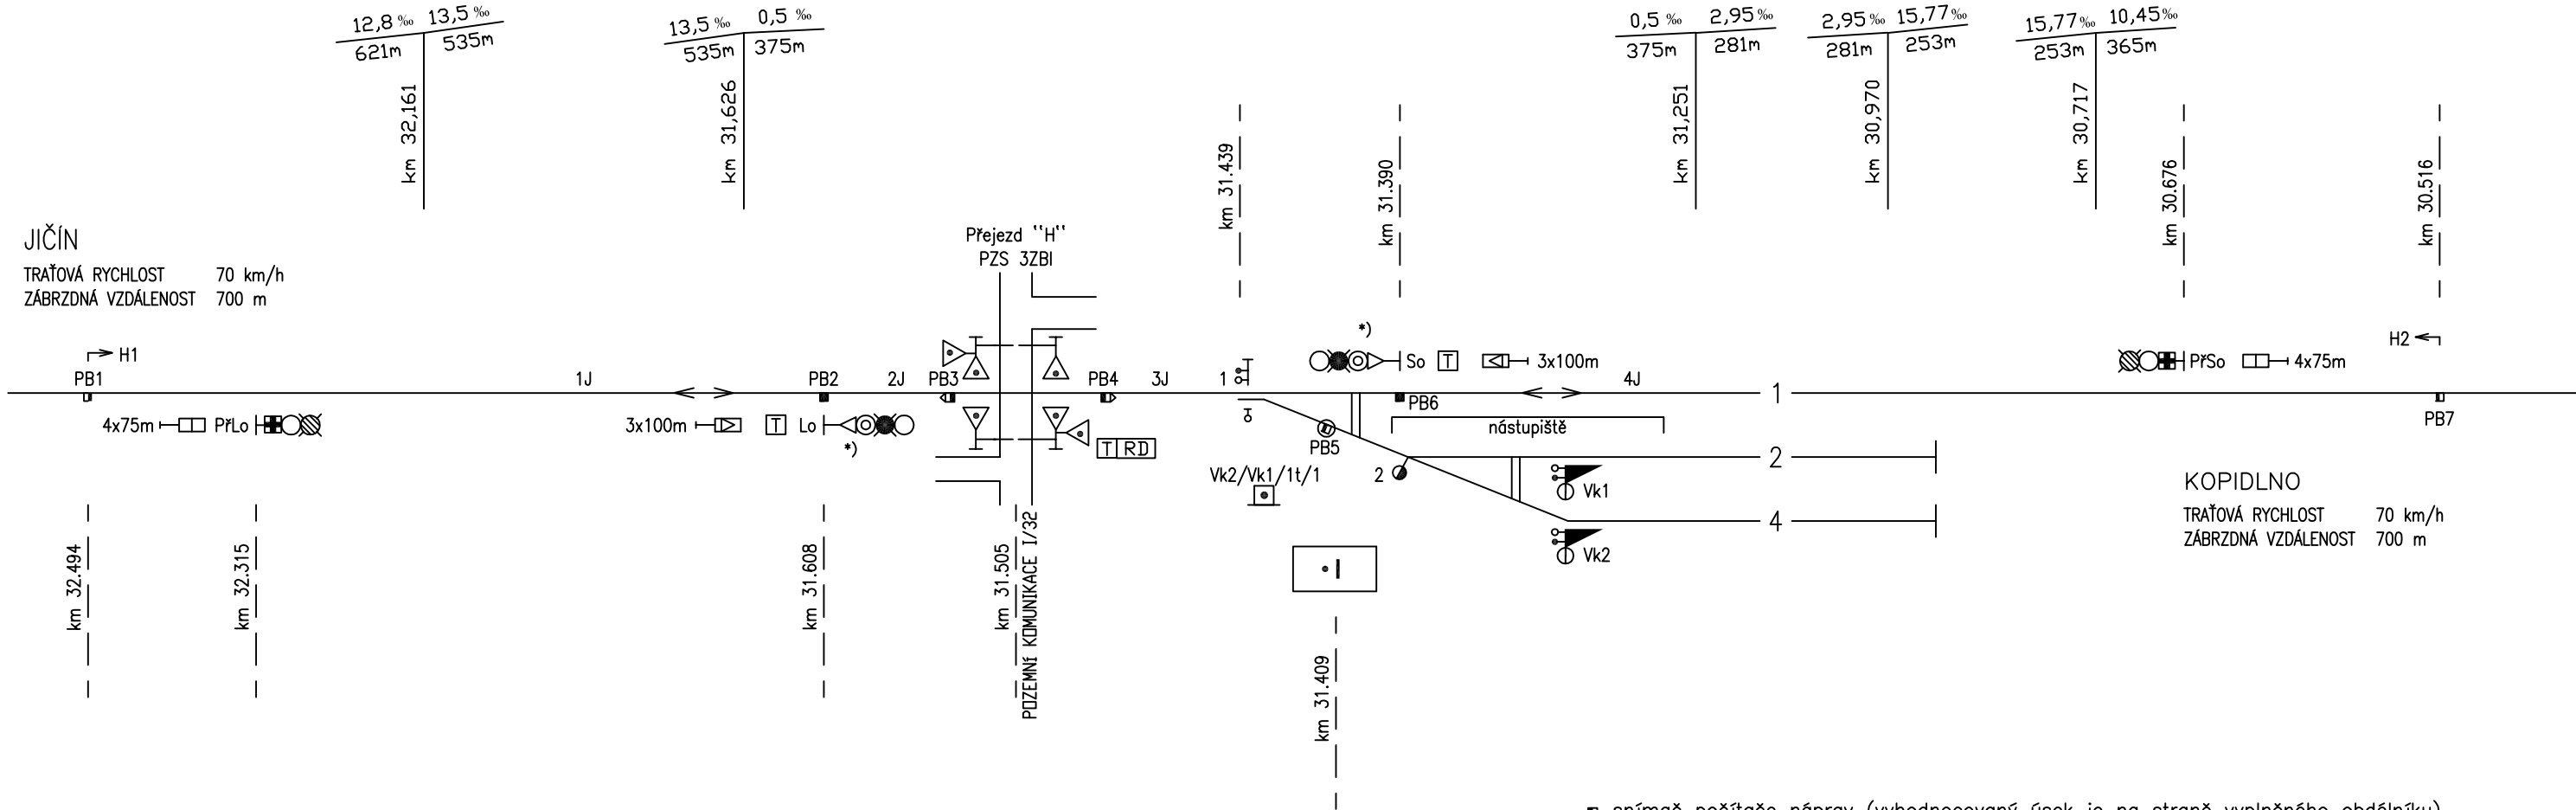

TABULKA KOLEJOVÝCH ÚSEKŮ

| NÁZEV | POČÍTACÍ BOD |
|-------|---------------|
| 1J | PB1, PB2 |
| 2J | PB2, PB4 |
| 3J | PB3, PB5, PB6 |
| 4J | PB6, PB7 |

TABULKA NÁVĚSTIDEL

| NÁZEV | POLOHA V KM |
|-------|-------------|
| PřLo | 32,315 |
| Lo | 31,608 |
| So | 31,390 |
| PřSo | 30,676 |

TABULKA VÝHYBEK

| Číslo | KM | DRUH | SOUSTAVA ŽEL.SVRŠKU | POMĚR ODBOČENÍ | POLOMĚR OBLOKU | SMĚR | POLOHA VÝMĚNÍKU | DRUH PRAŽCŮ | ZÁVĚR | PŘESTAVNÍK | ZÁMEK | POZNÁMKA |
|-------|--------|------|---------------------|----------------|----------------|------|-----------------|-------------|-------|------------|----------------|----------|
| 1 | 31,439 | J | S49 | 1:9 | 190 | P | p | d | h | — | □ 1t/1 | do Vk1 |
| 2 | 31,398 | J | S49 | 1:9 | 190 | L | p | d | h | — | | |
| Vk1 | 31,354 | | | | | | | | | | ○ Vk1/1t/1 | do Vk2 |
| Vk2 | 31,353 | | | | | | | | | | ○ Vk2/Vk1/1t/1 | |

Souřadnicový systém: S-JTSK
Výškový systém: Bpv

| | | | | |
|---|-------|--------------|--|-----------------------|
| Přehled verzí přílohy | | | | |
| Číslo | Datum | Popis změny | Jméno | Podpis |
| | | | | |
| | | | | |
| Zadavatel: Správa železniční dopravní cesty, státní organizace Dlážděná 1003/7, Praha 1 - Nové Město 110 00 SŽDC s.o., Stavební správa východ Nerudova 1, Olomouc 772 58 | | | | |
| Zhotovitel: PROJEKT servis spol. s r.o. U Elektry 830/2b, Praha 9 - Hloubětín 198 00 IČ: 49823141 tel.: 281 090 860 www.projekt-servis.cz firma@projekt-servis.cz | | | | |
| Hlavní inženýr projektu: | | | Zástupce hlavního inženýra projektu: | |
| Zpracovatel částí: STARMON s r.o. Průmyslová 1880, Choceň 565 01 IČ: 49285751 tel.: 465 530 177 www.starmon.cz starmon@starmon.cz | | | | |
| Vypracoval: | | Kontroloval: | | Odpovědný projektant: |
| KRAJ: Královéhradecký | | OKRES: Jičín | | OÚ: Jičíněves |
| Název akce: Zřízení výhybny Bartoušov | | | | |
| Část: D - Dokumentace objektů a technických a technologických zařízení | | | Číslo zakázky: ZAK-2019-19 | |
| PS 01 STANIČNÍ ZABEZPEČOVACÍ ZAŘÍZENÍ BARTOUŠOV | | | Stupeň: DSP, PDPS | |
| Datum: 01/2020 | | | Měřítko: - | |
| Formát: 3A4 | | | Verze: Část: Č. přílohy: D.1.1.1 0204 | |
| SITUAČNÍ SCHÉMA. STÁVAJÍCÍ STAV | | | | |