

LEGENDA

- 1 oddělovací transformátory návěst. a přest.

2 dobíječ

3 akumulátorová baterie

4 stůl s údržbářským počítačem

5 rozvaděč nn

6 tlačítko pro nouzové vypnutí

7 vypínač osvětlení

8 osvětlovací těleso

9 ... zásuvka

10 klimatizace

11 kabelová skříň

12 skříň technologická

13 skříň technologická
- 21 napájecí skříň

22 skříň technologická

23 skříň technologická

41 LOP-2

42 LOP-1


43 skříň s ovládacím PC SZZ

K kabelový prostup

O optický rozvaděč

V ventilátor

P přímotop

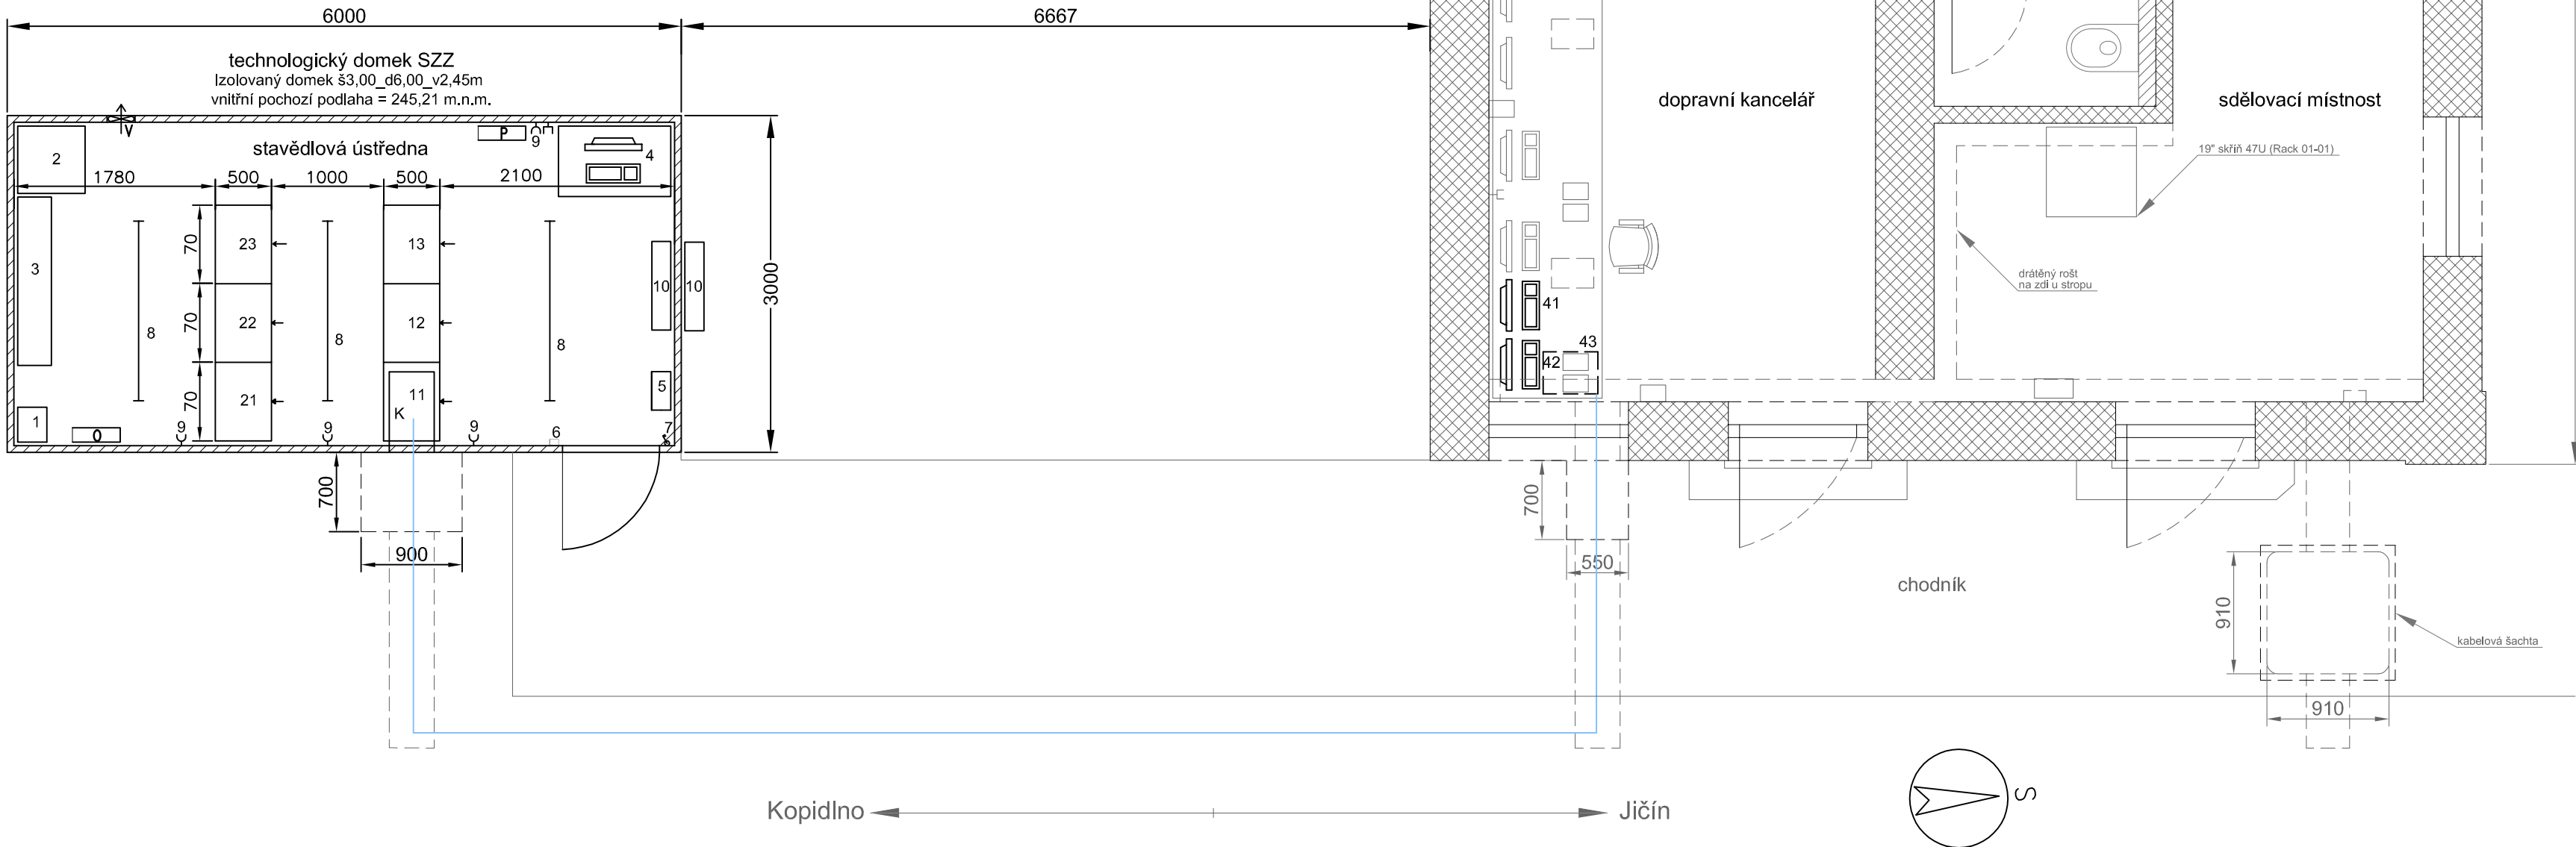

Souřadnicový systém: S-JTSK

Výškový systém: Bpv

Přehled verzí přílohy				
Číslo	Datum	Popis změny	Jméno	Podpis
Zadavatel: Správa železniční dopravní cesty, státní organizace Dlážděná 1003/7, Praha 1 - Nové Město 110 00 SŽDC s.o., Stavební správa východ Nerudova 1, Olomouc 772 58				
Zhotovitel: PROJEKT servis spol. s r.o. U Elektry 830/2b, Praha 9 - Hloubětín 198 00 IČ: 49823141 tel.: 281 090 860 www.projekt-servis.cz firma@projekt-servis.cz				
Hlavní inženýr projektu:			Zástupce hlavního inženýra projektu:	
Zpracovatel částí: STARMON s r.o. Průmyslová 1880, Choceň 565 01 IČ: 49285751 tel.: 465 530 177 www.starmon.cz starmon@starmon.cz				
Vypracoval:		Kontroloval:	Odpovědný projektant:	
Ing. Miroslav Vacek		Petr Janů	Ing. Ladislav Kempný	
KRAJ: Královéhradecký		OKRES: Jičín	OÚ: Jičíněves	
Název akce: Zřízení výhybny Bartoušov				
Část: D - Dokumentace objektů a technických a technologických zařízení			Číslo zakázky: ZAK-2019-19	
PS 01 STANIČNÍ ZABEZPEČOVACÍ ZAŘÍZENÍ BARTOUŠOV			Stupeň:	DSP, PDPS
			Datum:	01/2020
			Měřítko:	-
Příloha:			Formát:	4A4
ROZMÍSTĚNÍ ZAŘÍZENÍ V SÚ A DK			Verze:	Část: D.1.1.1
			Č. přílohy: 0501	