

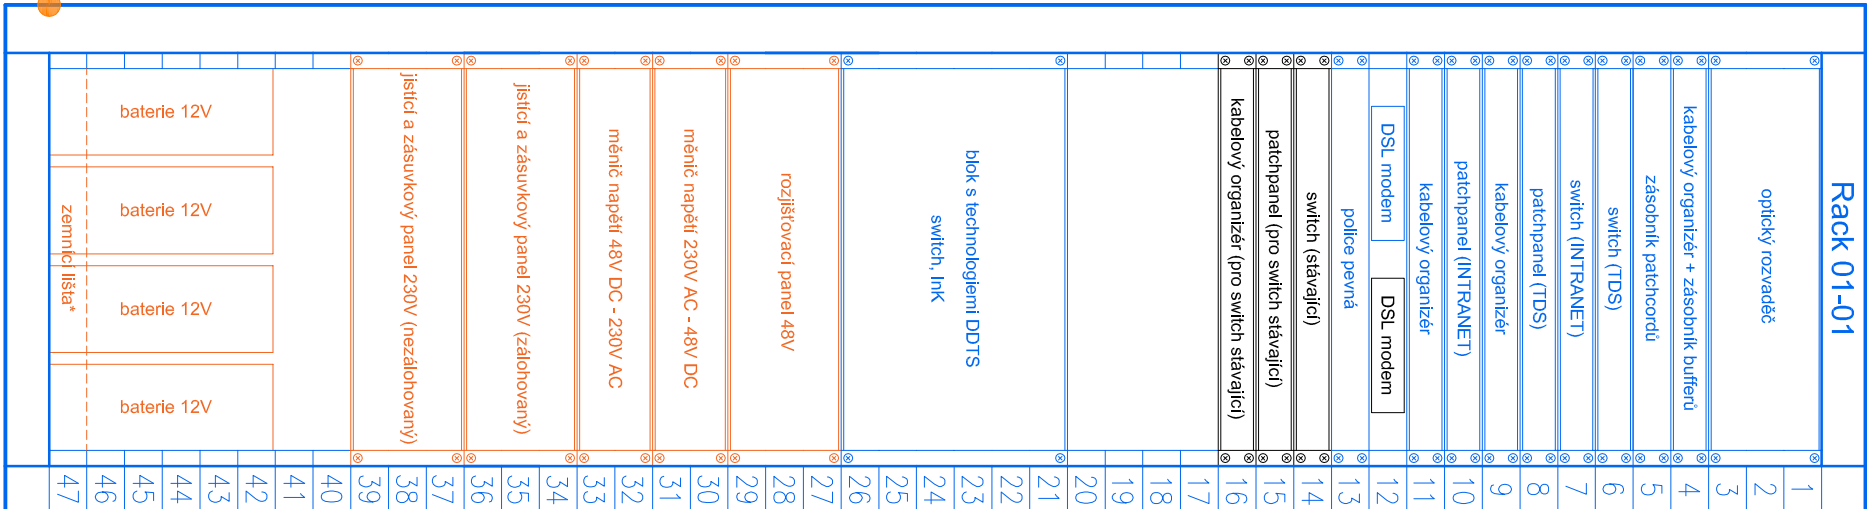
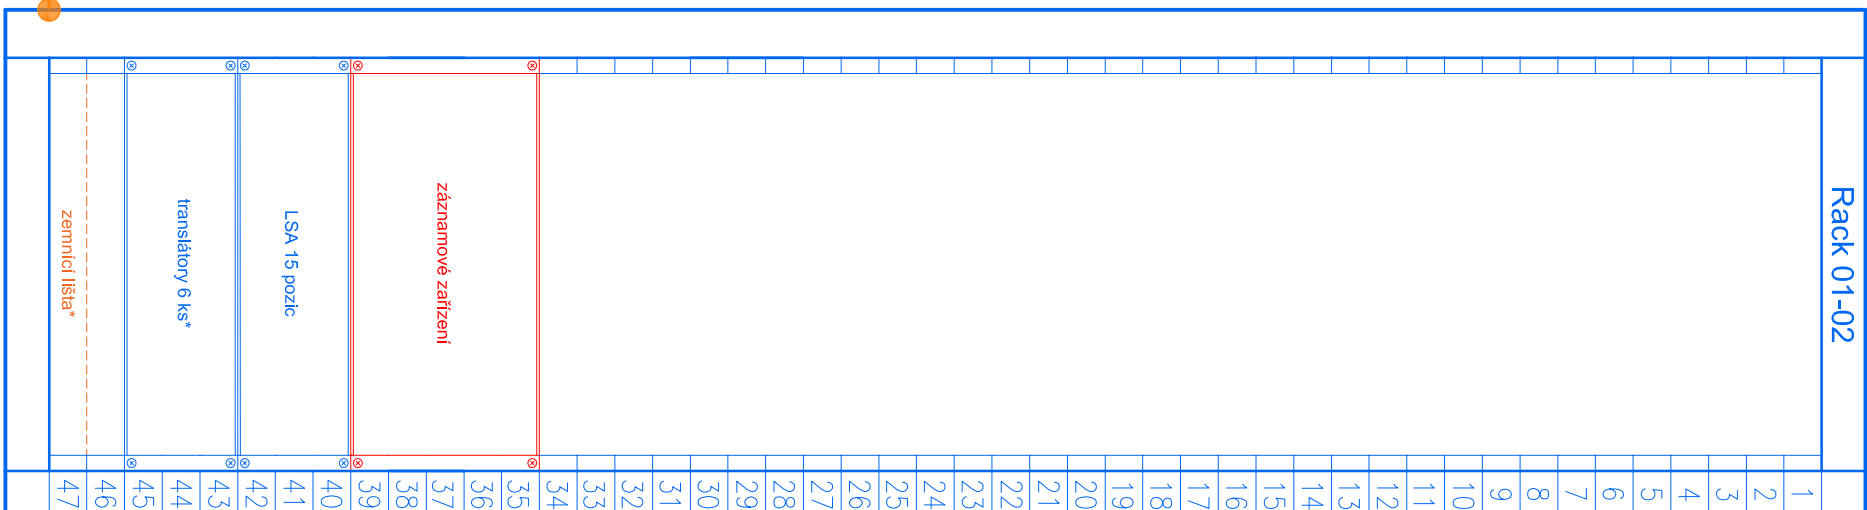


- LEGENDA:
- zařízení instalovaná nebo upravená v rámci tohoto PS
 - zařízení instalovaná v rámci jiných PS této stavby
 - nejší zařízení instalované nebo upravené v rámci jiných PS této stavby
 - ostatní zařízení
 - zařízení umístěno z druhé strany skříně

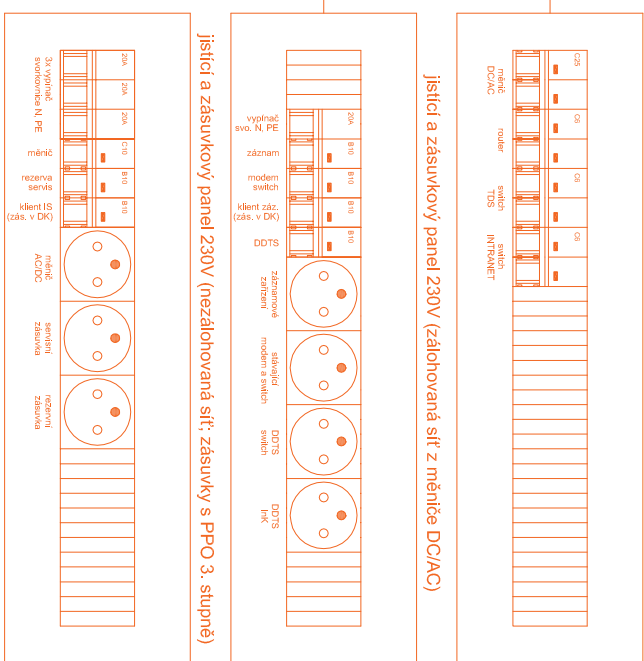


Jiřín
výpravní budova
sdělovací místnost

Rack 01-01
skříň 19" 47U (800x800mm)
interiérová
s ventilační jednotkou ve stropě
prosklené dveře vpředu a vzadu
podstavec 120mm

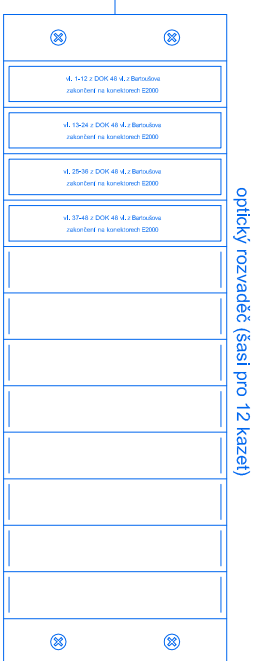

Jiřín
výpravní budova
sdělovací místnost

Rack 01-02
skříň 19" 47U (800x800mm)
interiérová
s ventilační jednotkou ve stropě
prosklené dveře vpředu a vzadu
podstavec 120mm

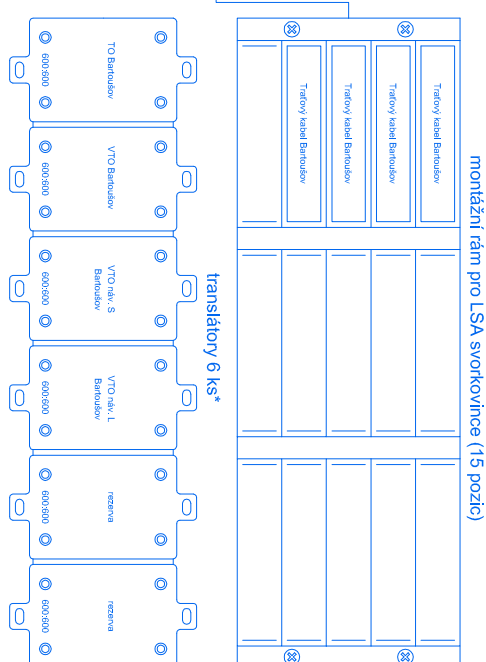

ochranné pospojování skříně vodičem CVA 16 (ZZ)
se zemnicím bodem objektu

ochranné pospojování skříně vodičem CVA 16 (ZZ)
se zemnicím bodem objektu

Souřadnicový systém: S-JTSK
Výškový systém: Bpv

Přehled verzí příloh		Jméno	Podpis
Císto	Datum	Popis změny	
Zadavatel: Správa železniční dopravní cesty, státní organizace Dležadla 1003/7, Praha 1 - Nové Město 110 00 SŽDC s.o., Stavební správa východ Nerudova 1, Olomouc 772 38			
Zhotovitel: PROJEKT servis spol. s r.o. U Elektry 830/2b, Praha 9 - Hloubětín 198 00 IČ: 49823141 tel.: 281 090 860 www.projekt-servis.cz fms@projekt-servis.cz			
Hlavní inženýr projektu: Noran		Zástupce hlavního inženýra projektu: Bc. Michal Muzza	
Zpracovatel části: STARMON s r.o. Průmyslová 1580, Chocet 565 01 IČ: 49265751 tel.: 465 530 177 www.starmon.cz			
Vypracoval: Al. Babka		Kontroloval: sk	Odpovědný projektant: sk
KRAJ: Královéhradecký	Ing. Petr Pačocka	OKRES: Jičín	LUKÁŠ KRÉŠTAR, BA (Hons)
Název akce:		OU: Jičíněves	
Zřízení výhybny Bartoušov			
Část: D - Dokumentace objektu a technický a technologický zařízení PS 04 ZAŘÍZENÍ PRO ZÁZNAM A ARCHIVACI HOVORŮ		Císto zakázky: ZAK-2019-19	Stupeň: DSP PDPS
Datum: 01/2020		Měřítko: -	
Formát: 4A4		Č. přílohy: 7	
Příloha: OBSAZENÍ 19" SKŘÍŇÍ			