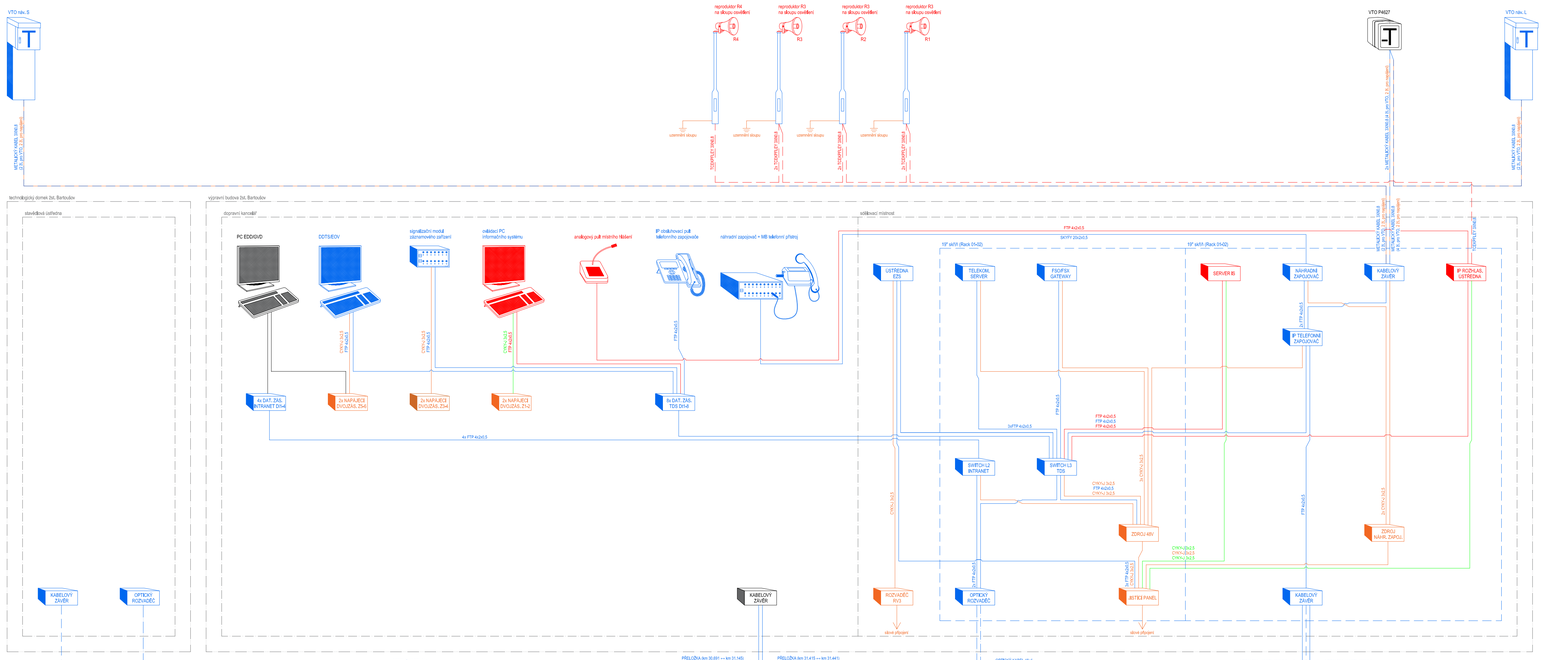


LEGENDA:

- zařízení instalovaná nebo upravená v rámci tohoto PS
- zařízení instalovaná v rámci jiných PS této stavby
- napojení zařízení instalované nebo upravené v rámci tohoto PS
- napojení zařízení instalované nebo upravené v rámci jiných PS této stavby
- **ostatní** zařízení

Souřadnicový systém: S-JTSK

Výškový systém: Bpv

*Přehled verzí přílohy*

| Číslo | Datum | Popis změny | Jméno | Podpis |
|---|---|---|---|---|
| | | | | |
| | | | | |
| | | | | |

*Zadavatel:*
**Správa železniční dopravní cesty, státní organizace**
Dlážděná 1003/7, Praha 1 - Nové Město 110 00
**SŽDC s.o., Stavební správa východ**
Nerudova 1, Olomouc 772 58

*Zhotovitel:*
**PROJEKT servis spol. s r.o.**
U Elektry 830/2b, Praha 9 - Hloubětín 198 00
IČ: 49823141
tel.: 281 090 860
www.projekt-servis.cz firma@projekt-servis.cz

*Hlavní inženýr projektu:* Ing. Jiří Novosad, DiS.
*Zástupce hlavního inženýra projektu:* Bc. Michal Munzar

*Zpracovatel části:*
**STARMON s r.o.**
Průmyslová 1880, Chocně 565 01
IČ: 49285751
tel.: 465 530 177
www.starmon.cz starmon@starmon.cz

| *Vypracoval:* | *Kontroloval:* | *Odpovědný projektant:* |
|---|---|---|
| Ing. Petr Patočka | Lukáš Krejsar, BA (Hons) | Lukáš Krejsar, BA (Hons) |

KRAJ: Královéhradecký | OKRES: Jičín | OÚ: Jičíněves

*Název akce:*
# Zřízení výhybny Bartoušov

*Část:*
D - Dokumentace objektů a technických a technologických zařízení
**PS 06 AKUSTICKÝ INFORMAČNÍ SYSTÉM VE VÝHYBNĚ BARTOUŠOV**

*Příloha:*
**SCHÉMA ZAPOJENÍ ZAŘÍZENÍ VE VÝH. BARTOUŠOV**

| *Číslo zakázky:* | ZAK-2019-19 | |
|---|---|---|
| *Stupeň:* | DSP, PDPS | |
| *Datum:* | 01/2020 | |
| *Měřítko:* | – | |
| *Formát:* | | SxA4 |
| *Verze:* | *Část:* D.1.2.3 | *Č. přílohy:* 4 |

Dokument lze užívat pouze ve smyslu příslušné smlouvy o dílo, žádná jeho část nesmí být dle zákona č. 121/2000 Sb. kopírována nebo jiným způsobem rozšiřována bez souhlasu PROJEKT servis spol. s r.o.