



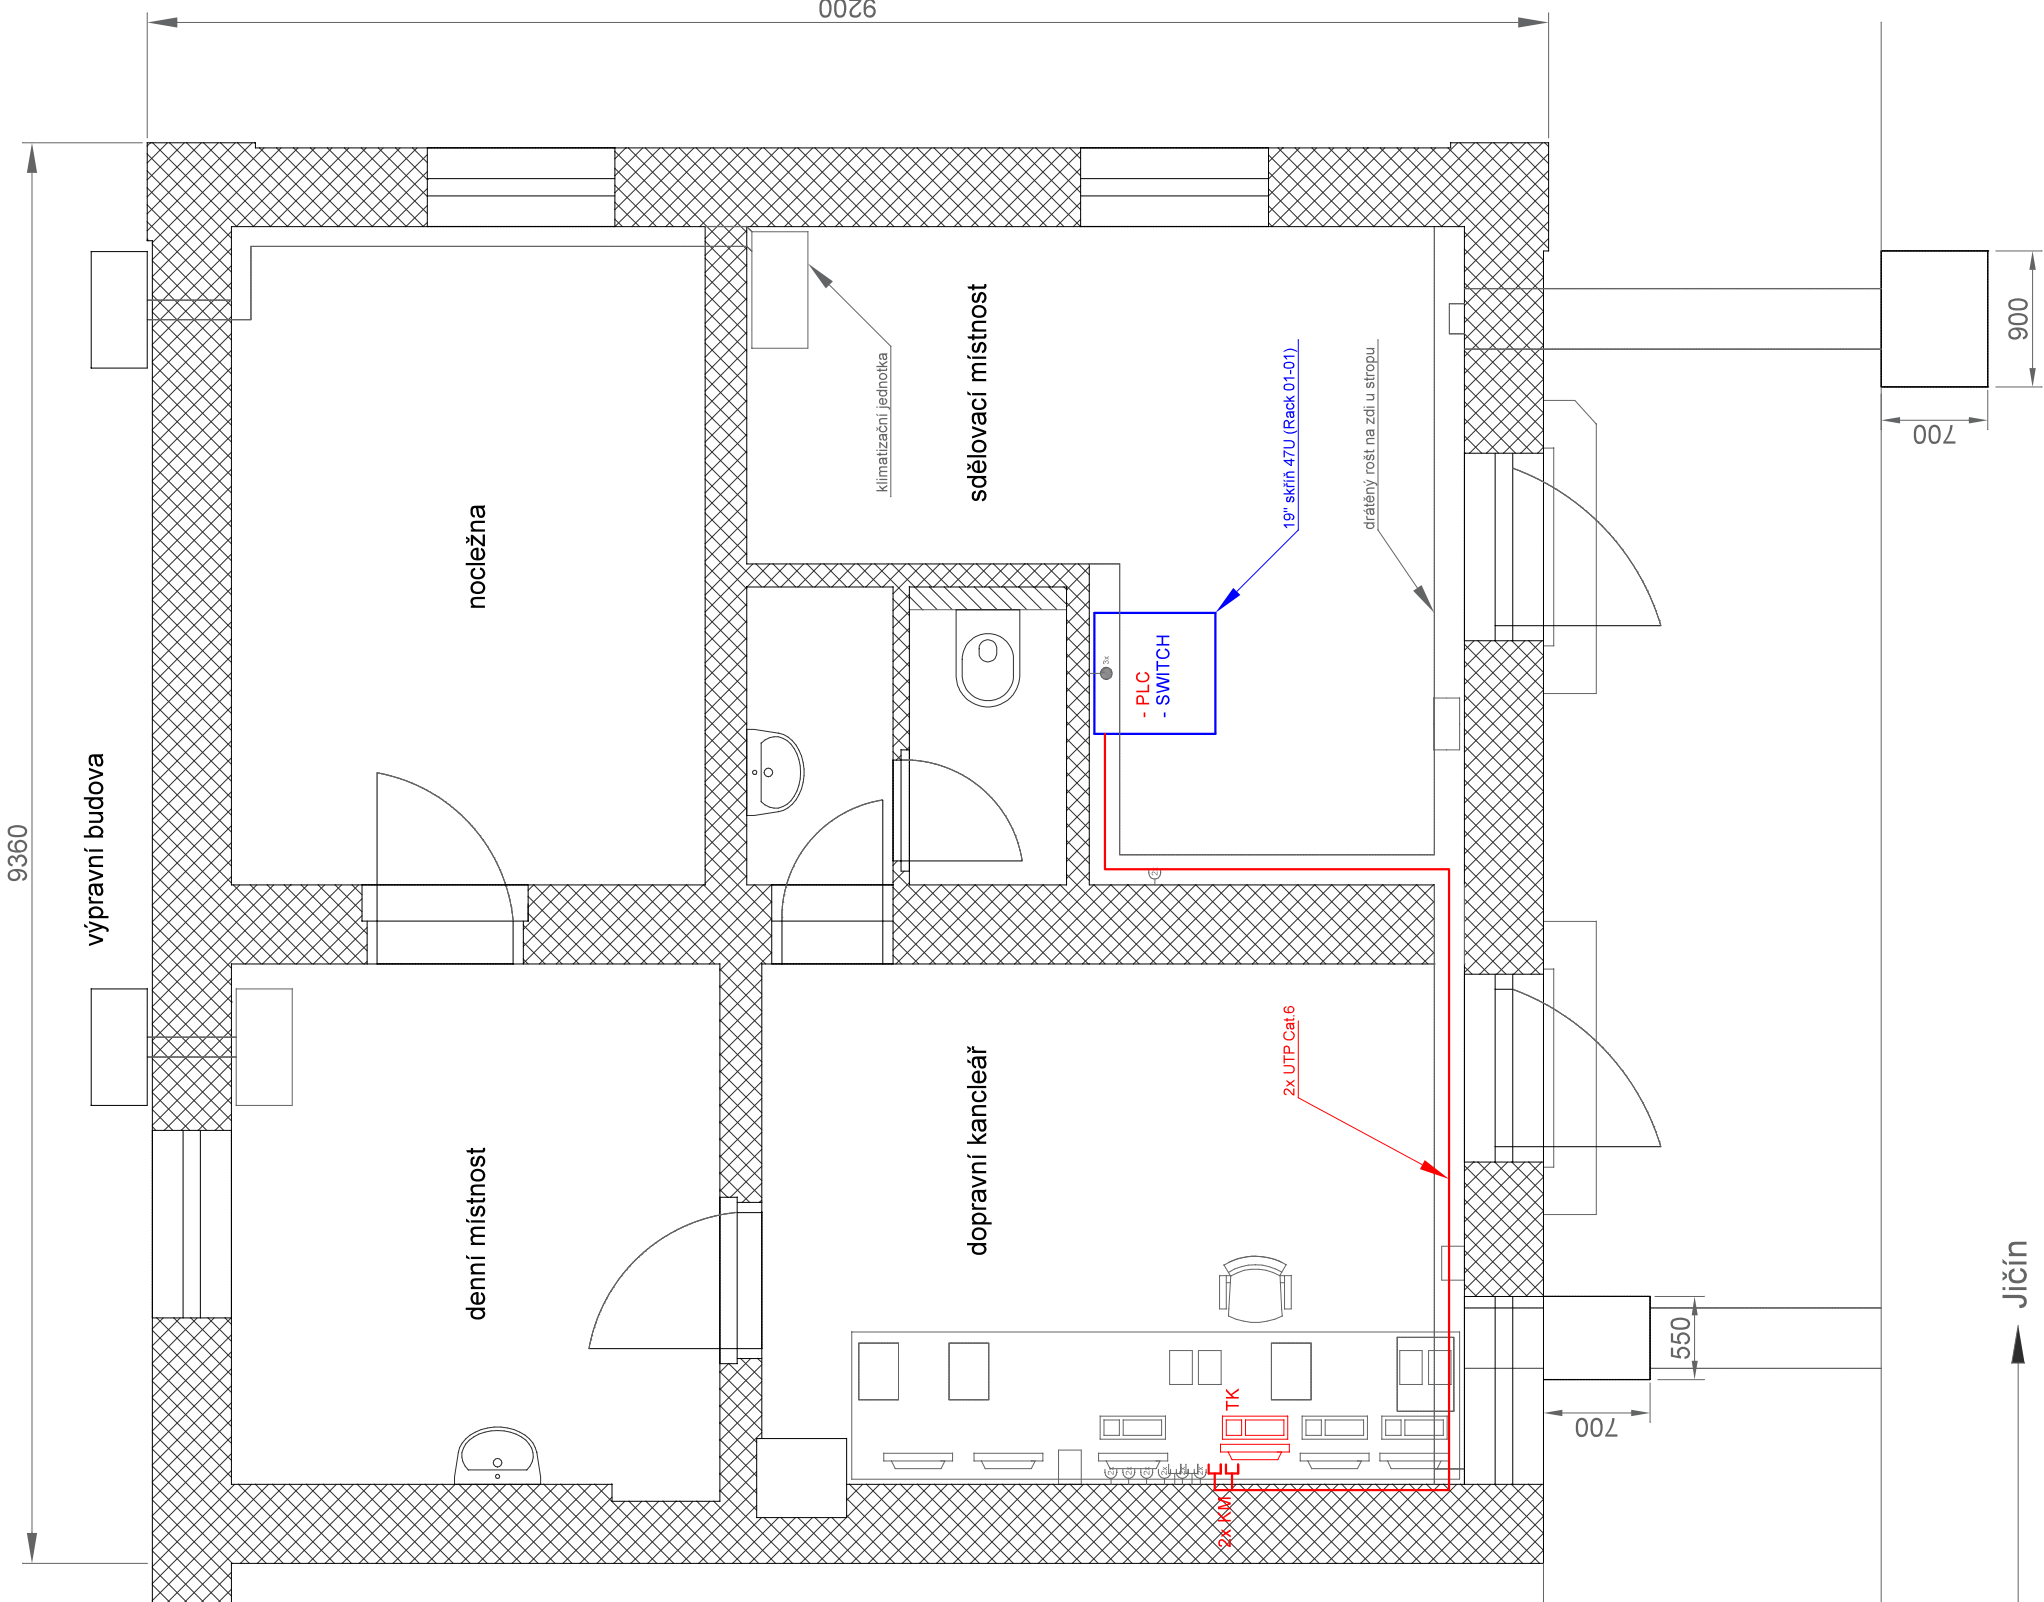

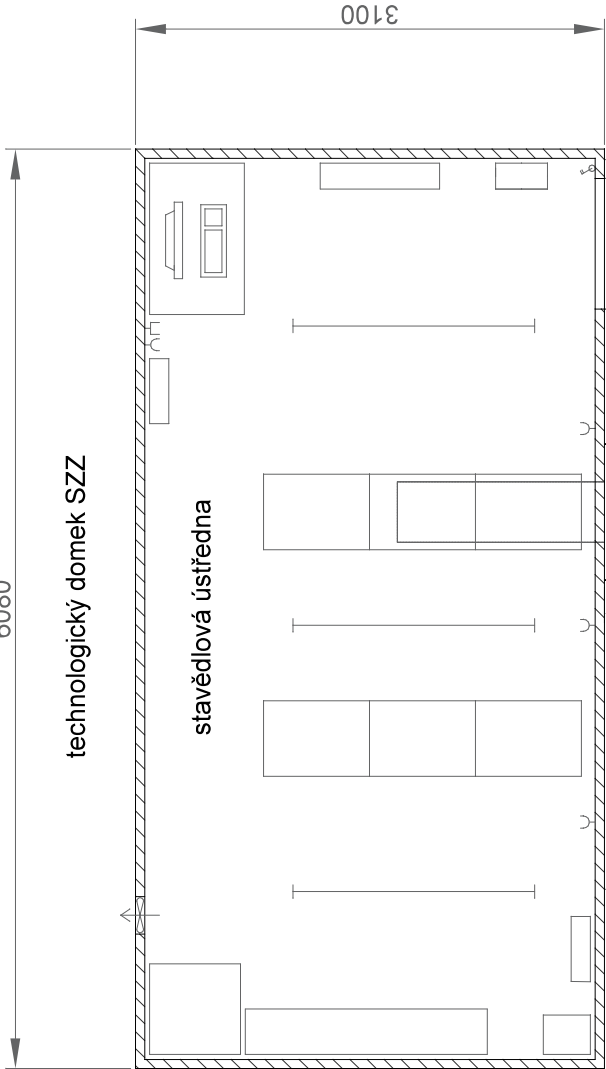

LEGENDA DDTS:

- Dodání tohoto PS
- Dodání jiného PS
- KM Zásuvka RJ45 pro klienta DDTS
- TK Tenký klient



Souřadnicový systém: S-JTSK  
Výškový systém: Bpv

Přehled verzí přílohy				
Číslo	Datum	Popis změny	Jméno	Podpis
Zadavatel: <b>Správa železniční dopravní cesty, státní organizace</b> Dlážděná 1003/7, Praha 1 - Nové Město 110 00 <b>SŽDC s.o., Stavební správa východ</b> Nerudova 1, Olomouc 772 58				
Zhotovitel: <b>PROJEKT servis spol. s r.o.</b> U Elektry 830/2b, Praha 9 – Hloubětín 198 00 IČ: 49823141 tel.: 281 090 860 www.projekt-servis.cz   fima@projekt-servis.cz				
Hlavní inženýr projektu: 		Zástupce hlavního inženýra projektu 		
Jiří Novosad, DIS.		Bc. Michal Munzar		
Zpracovatel části: <b>STOSMOL, s.r.o.</b> U Cukrovaru 809/4, 400 07 Ústí nad Labem IČ: 286 95 097 tel.: 725 881 561 www.stosmol.cz   info@stosmol.cz				
Vypracoval: 		Odpovědný projektant: 		
DAVID LIPČÁK		ING. JIŘÍ ŠTOLBA		
KRAJ: Královéhradecký	OÚ: Jičíněves			
Název akce: <b>Zřízení výhybny Bartoušov</b>				
Část: D - Dokumentace objektů a technických a technologických zařízení				
<b>PS 07 DDTS ŽDC</b>				
Číslo zakázky: <b>ZAK-2019-19</b>				
Stupeň: DSP, PDPS		Datum: 01/2020		
Měřítko: -		Formát: 3x44		
Verze: Část: <b>D.1.2.5</b>		Č. přílohy: <b>3</b>		
<b>Půdorys VB a TO</b>				