




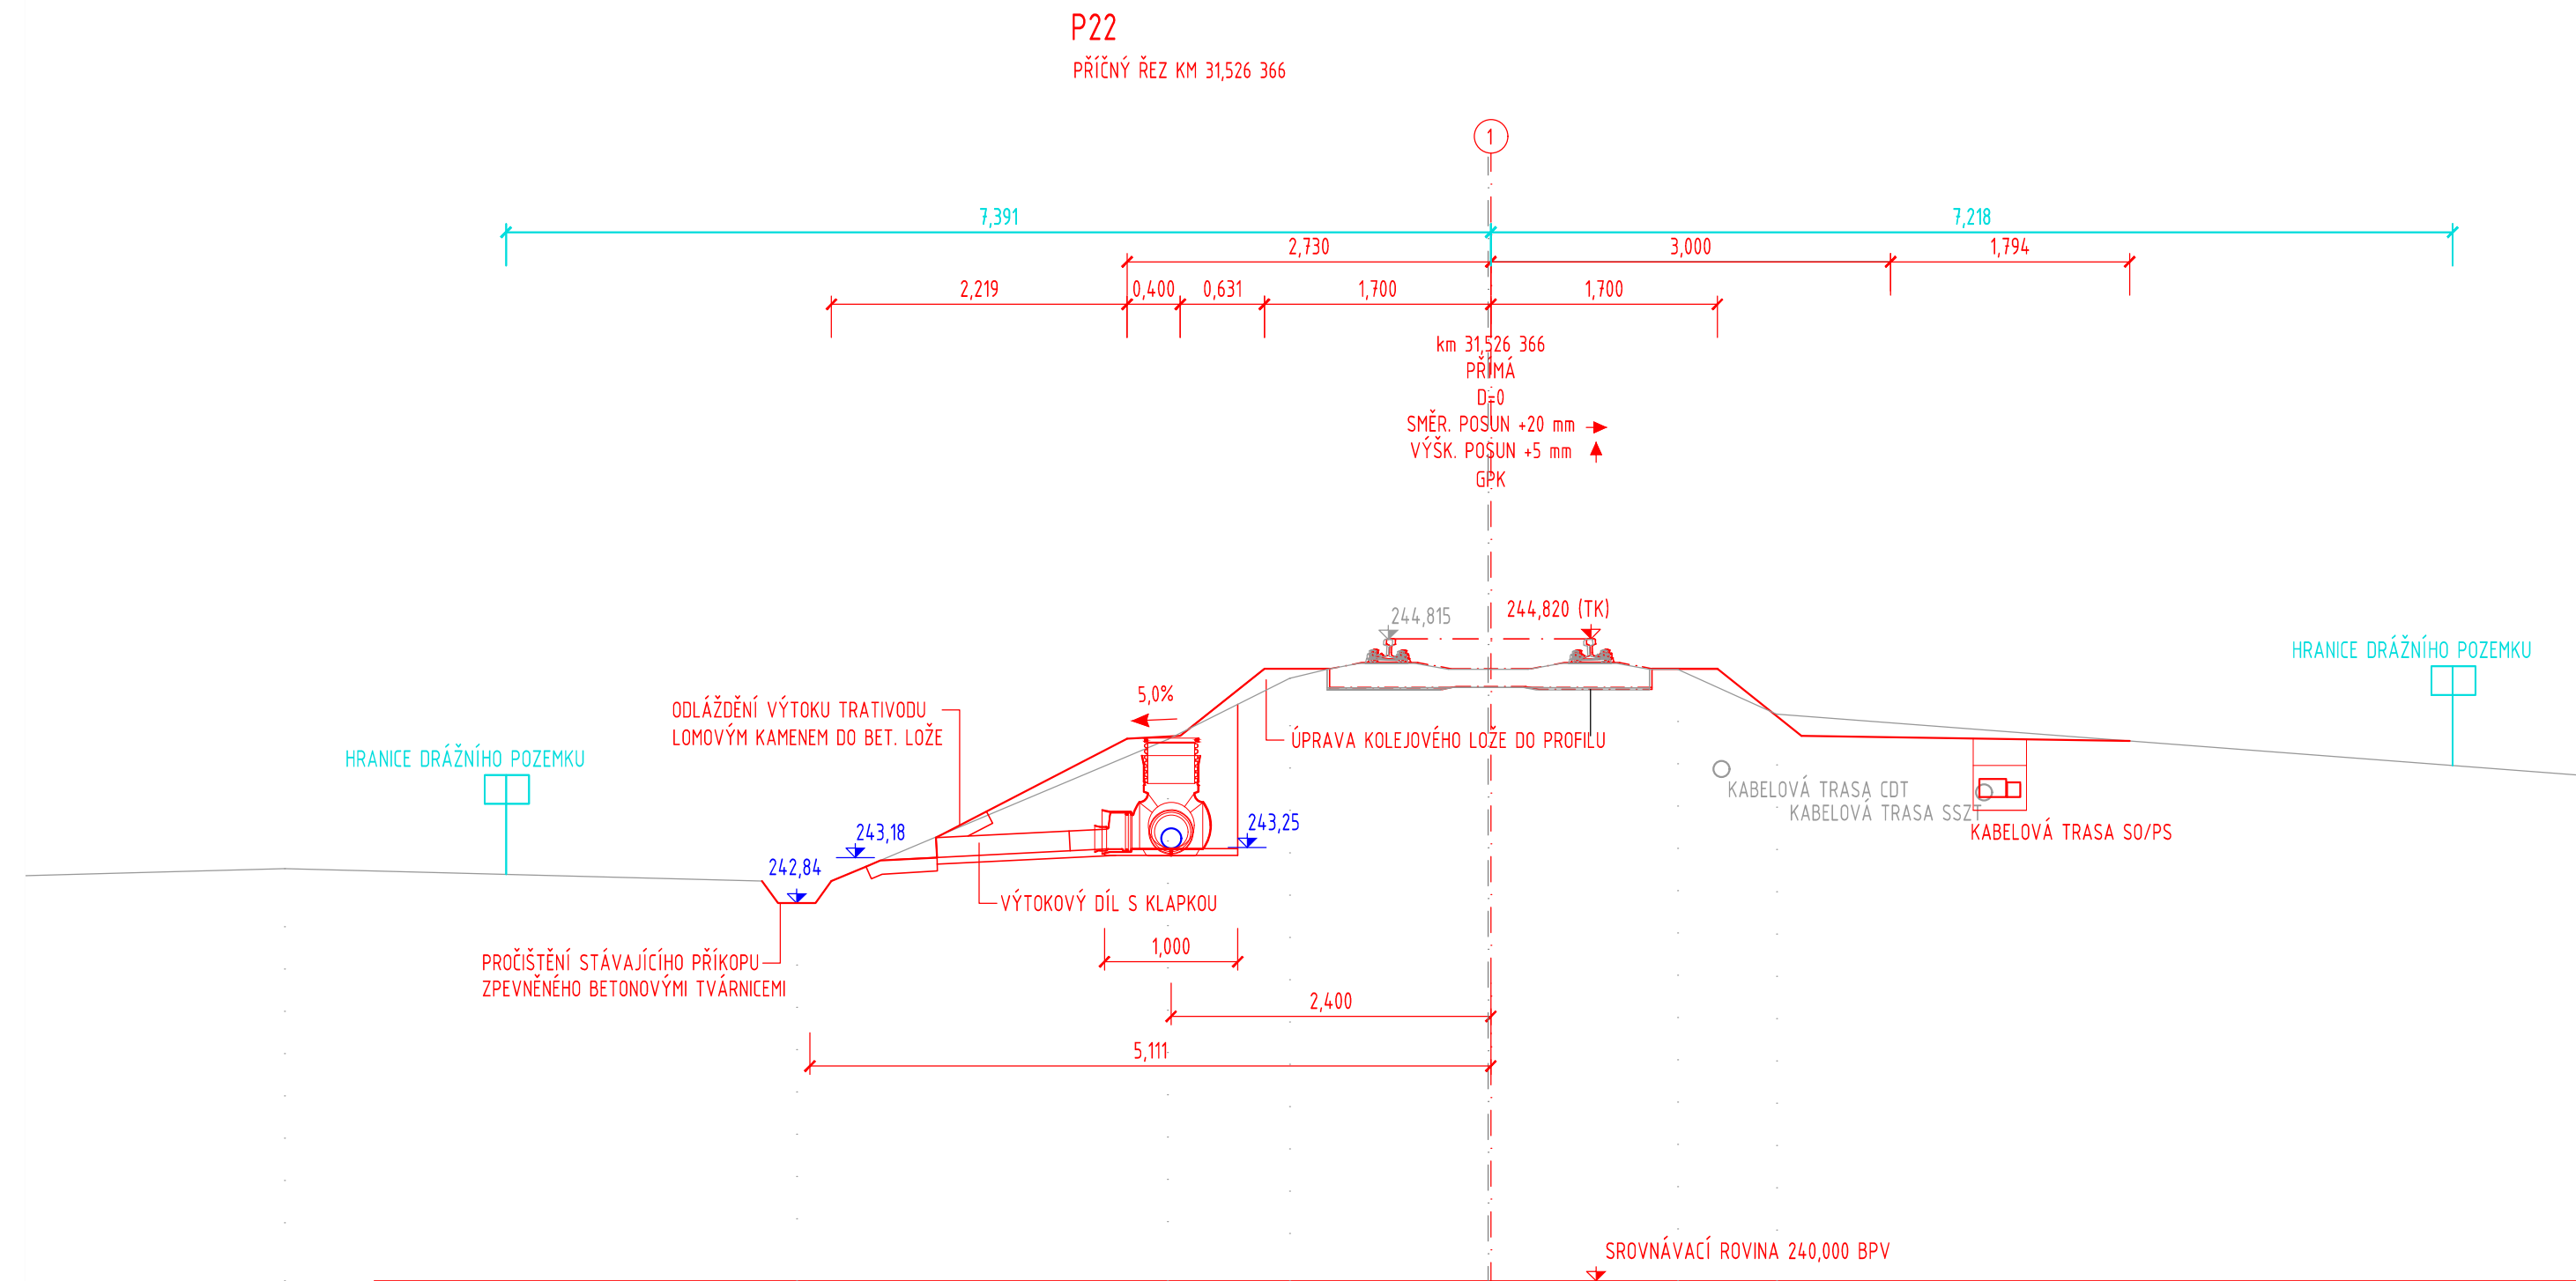

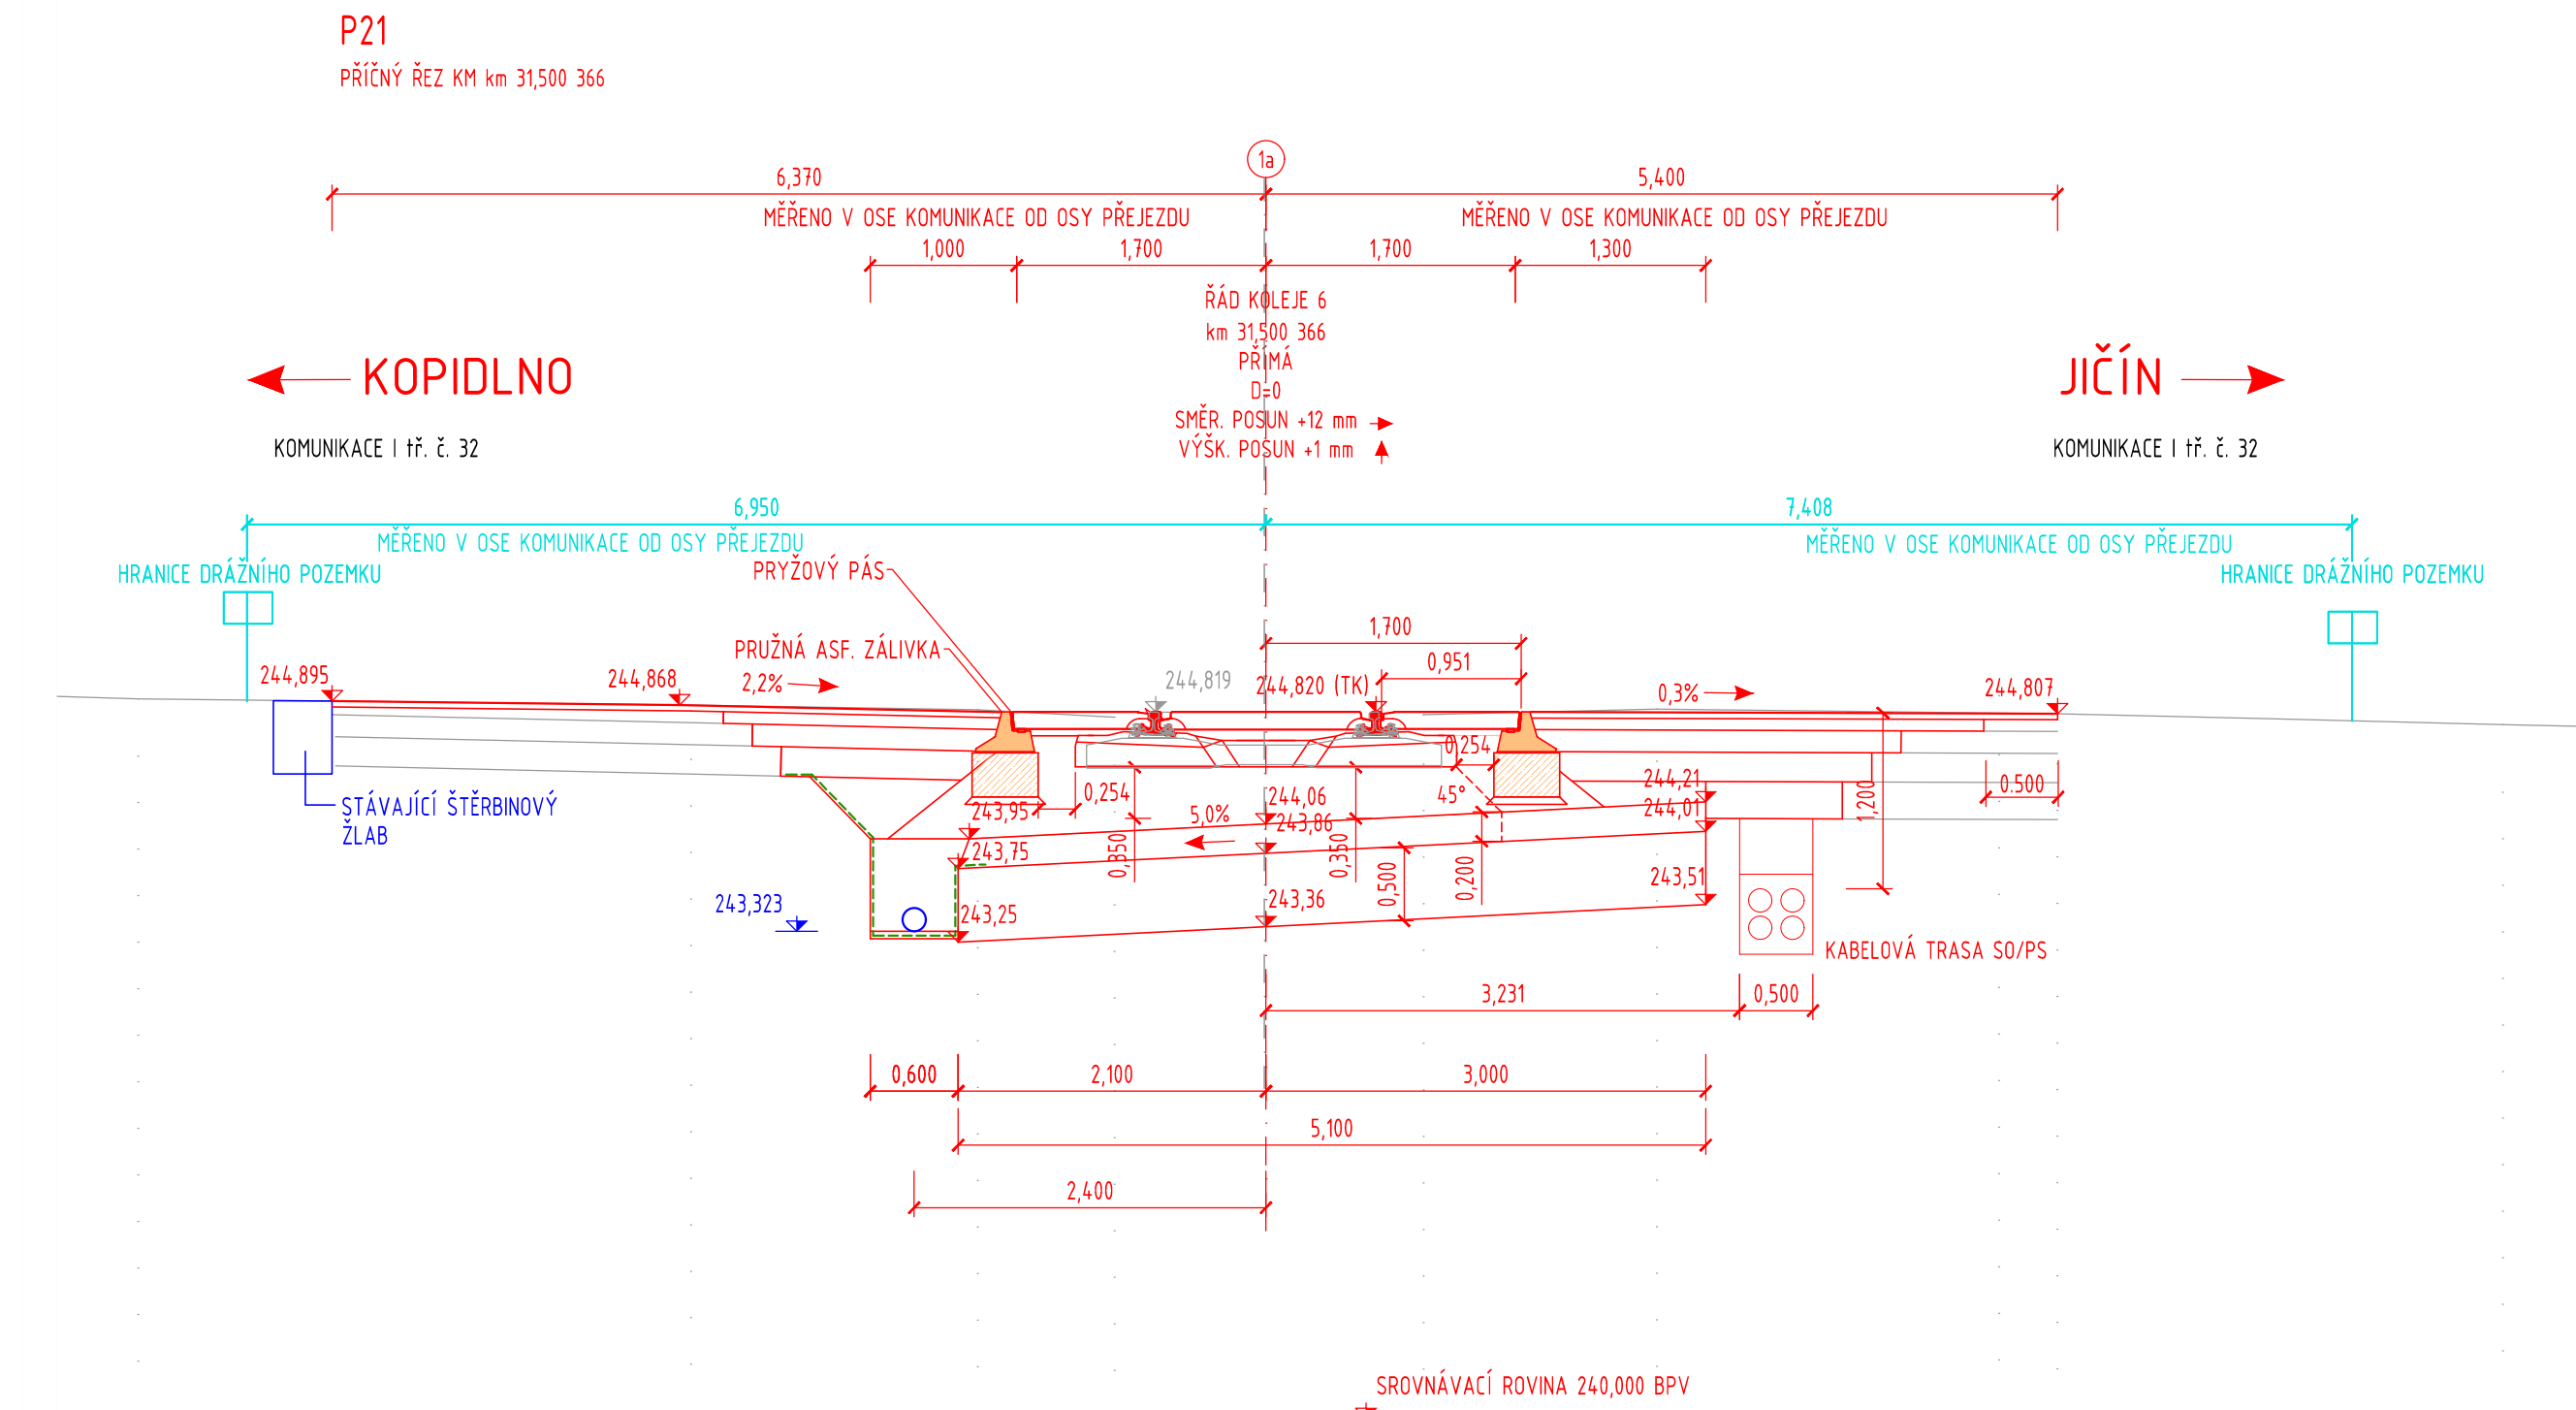


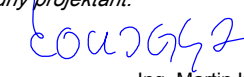


SO 103 ŽELEZNIČNÍ SPODEK  
PRACOVNÍ PŘÍČNÉ ŘEZY P20-P2  
M 1:50

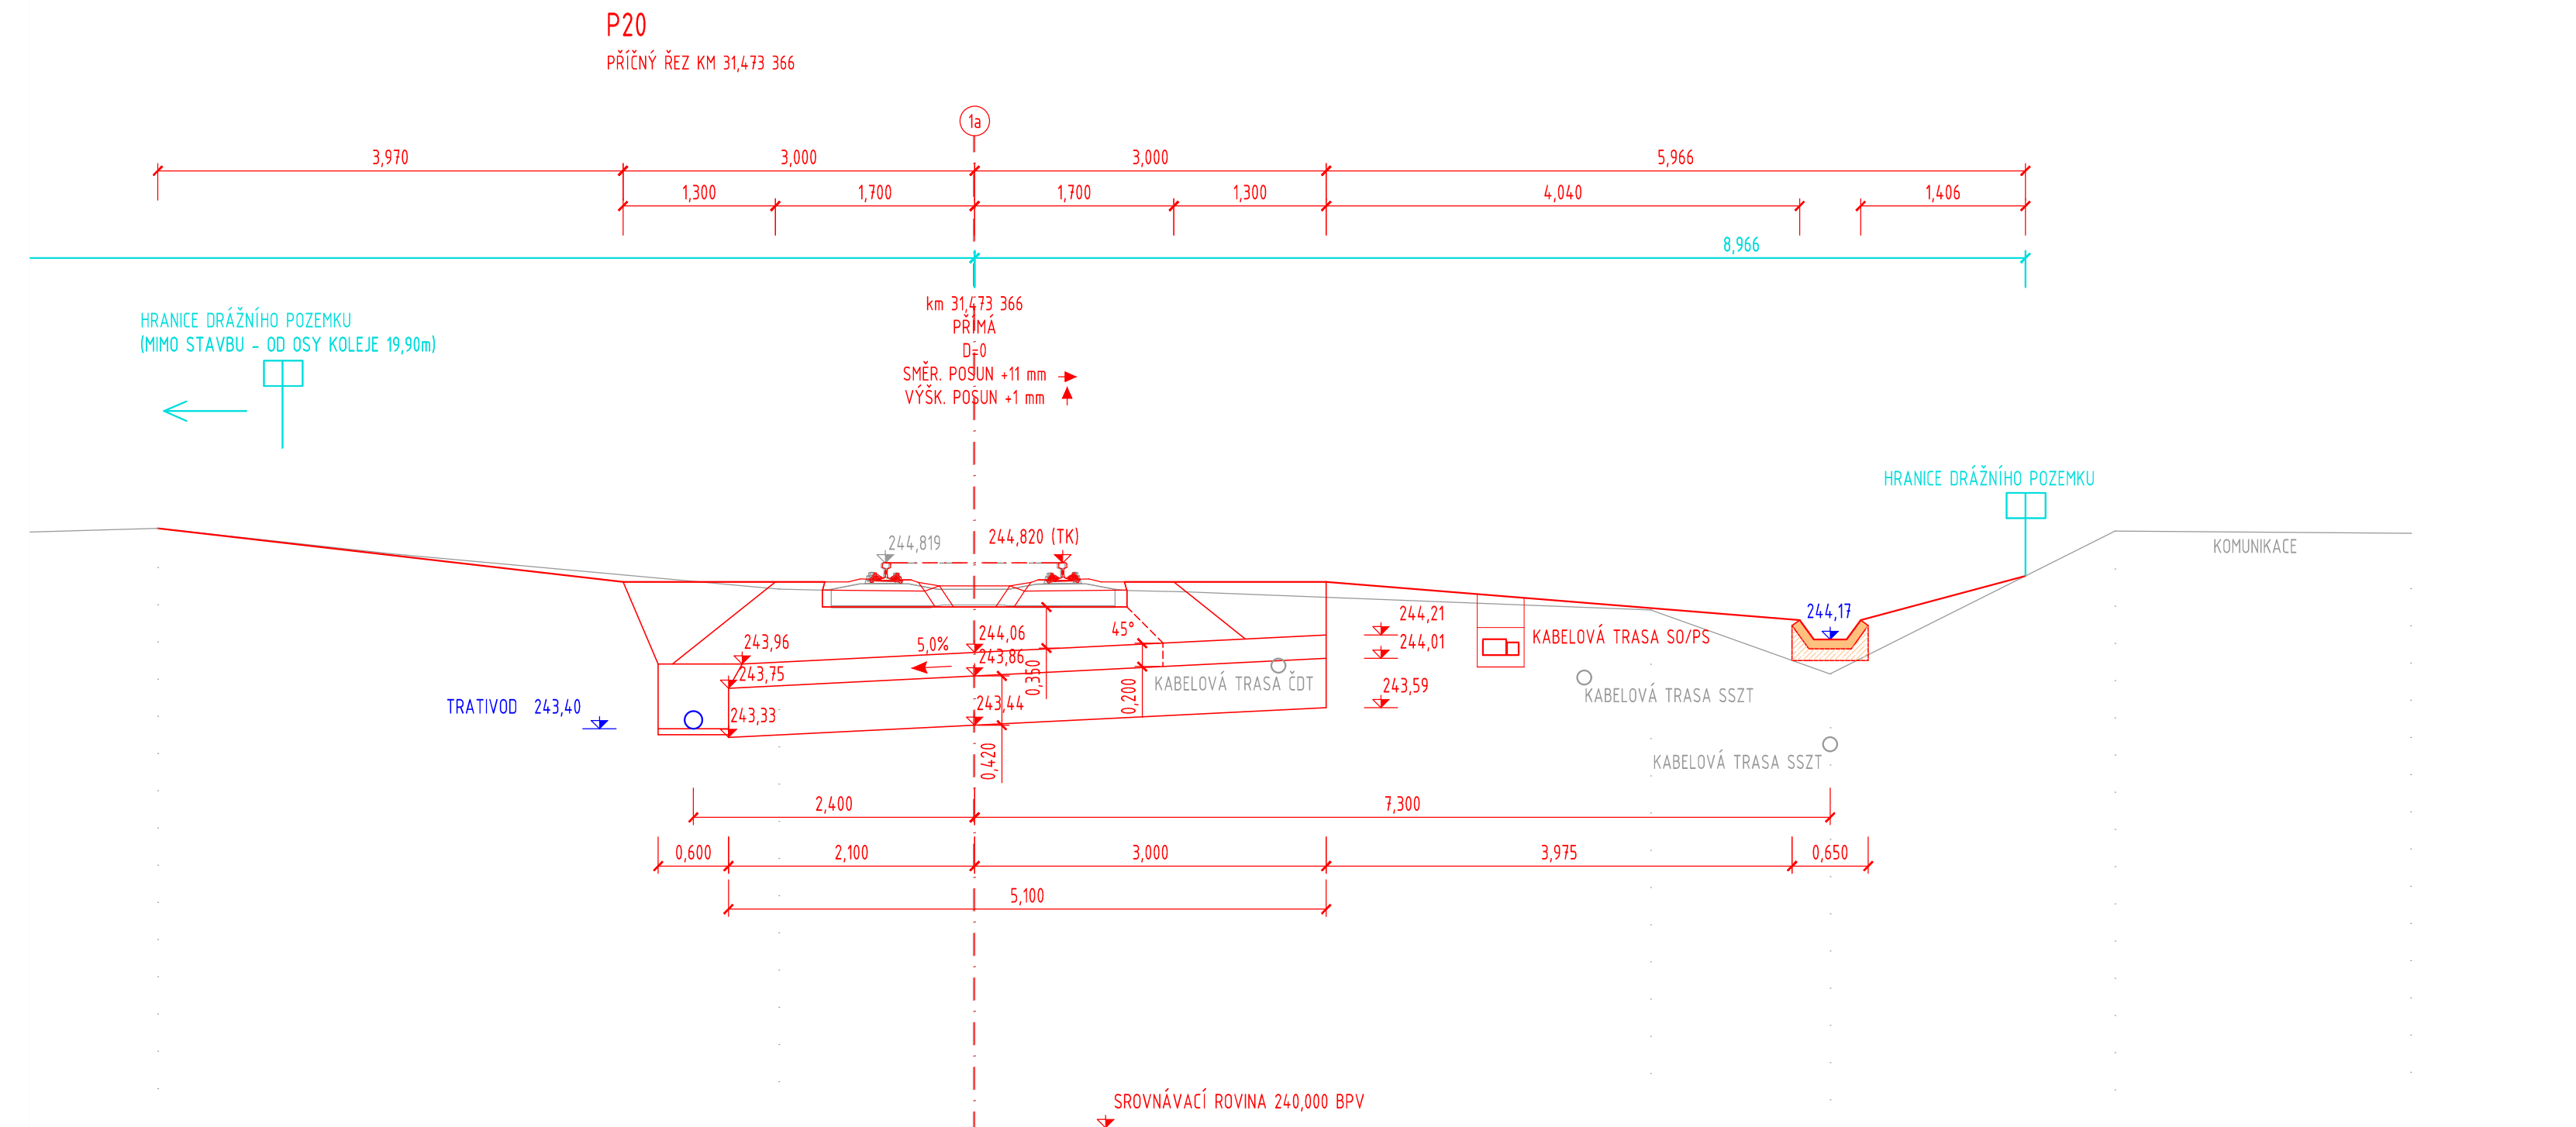

- NOVÝ STAV
- STARÝ STAV
- ODVODNĚNÍ
- HRANICE POZEMKU INVESTORA

Souřadnicový systém: S-JTSK  
Výškový systém: Bpv

| Přehled verzí přílohy  |           |              |   |        |         |           |        |         |          |      |         |      |
|--|-----------|--------------|---|--------|---------|-----------|--------|---------|----------|------|---------|------|
| Číslo  | Datum     | Popis změny  | Jméno   | Podpis |         |           |        |         |          |      |         |      |
|  |           |              |   |        |         |           |        |         |          |      |         |      |
|  |           |              |   |        |         |           |        |         |          |      |         |      |
|  |           |              |   |        |         |           |        |         |          |      |         |      |
| <div><div>Zadavatel:</div><div>Správa železniční dopravní cesty, státní organizace<br/>Dlážděná 1003/7, Praha 1 - Nové Město 110 00<br/>SŽDC s.o., Státní správa východ<br/>Nerudova 1, Olomouc 772 58</div><div></div></div>   |           |              |   |        |         |           |        |         |          |      |         |      |
| <div><div>Zhotovitel:</div><div>PROJEKT servis spol. s r.o.<br/>U Elektrky 830/2b, Praha 9 - Hloubětín 198 00<br/>IČ: 49823141<br/>tel.: 281 090 860<br/>www.projekt-servis.cz    firma@projekt-servis.cz</div><div></div></div>  |           |              |   |        |         |           |        |         |          |      |         |      |
| <div><div>Hlavní inženýr projektu:</div><div><br/>Jiří Novosad, DiS.</div><div><div>Zástupce hlavního inženýra projektu</div><div><br/>Bc. Michal Munzar</div></div></div>   |           |              |   |        |         |           |        |         |          |      |         |      |
| <div><div>Zpracovatel částí:</div><div>PROJEKT servis spol. s r.o.<br/>U Elektrky 830/2b, Praha 9 - Hloubětín 198 00<br/>IČ: 49823141<br/>tel.: 281 090 860<br/>www.projekt-servis.cz    firma@projekt-servis.cz</div><div></div></div>   |           |              |   |        |         |           |        |         |          |      |         |      |
| <div><div>Vypracoval:</div><div><br/>Jiří Novosad, DiS.</div><div><div>Kontroloval:</div><div><br/>Bc. Michal Munzar</div><div><div>Odpovědný projektant:</div><div><br/>Ing. Martin Koudełka</div></div></div></div> |           |              |   |        |         |           |        |         |          |      |         |      |
| KRAJ: Královéhradecký  |           | OKRES: Jičín | OÚ: Jičíněves   |        |         |           |        |         |          |      |         |      |
| <div>Název akce:</div> <div><h1>Zřízení výhybny Bartoušov</h1></div>   |           |              |   |        |         |           |        |         |          |      |         |      |
| <div><div>Část:</div><div>D - Dokumentace objektů a technických a technologických zařízení</div><div>SO 103 ŽELEZNIČNÍ SPODEK</div></div>  |           |              | <div><div>Číslo zakázky:</div><div>ZAK-2019-19</div><table><tr><td>Stupeň:</td><td>DSP, PDPS</td></tr><tr><td>Datum:</td><td>01/2020</td></tr><tr><td>Měřítko:</td><td>1:50</td></tr><tr><td>Formát:</td><td>7xA4</td></tr></table></div> |        | Stupeň: | DSP, PDPS | Datum: | 01/2020 | Měřítko: | 1:50 | Formát: | 7xA4 |
| Stupeň:  | DSP, PDPS |              |   |        |         |           |        |         |          |      |         |      |
| Datum:   | 01/2020   |              |   |        |         |           |        |         |          |      |         |      |
| Měřítko:   | 1:50      |              |   |        |         |           |        |         |          |      |         |      |
| Formát:  | 7xA4      |              |   |        |         |           |        |         |          |      |         |      |
| <div><div>Příloha:</div><div>PRACOVNÍ PŘÍČNÉ ŘEZY P20-P22</div></div>  |           |              | <div><div>Verze:</div><div>Část:</div><div>Č. přílohy:</div><div><div>D.2.1.2</div><div>5.8</div></div></div>   |        |         |           |        |         |          |      |         |      |