


SO 104 NÁSTUPIŠTĚ  
PŘÍČNÝ ŘEZ N3 KM 31,382 570  
M 1:50

### PŘÍČNÝ ŘEZ N3

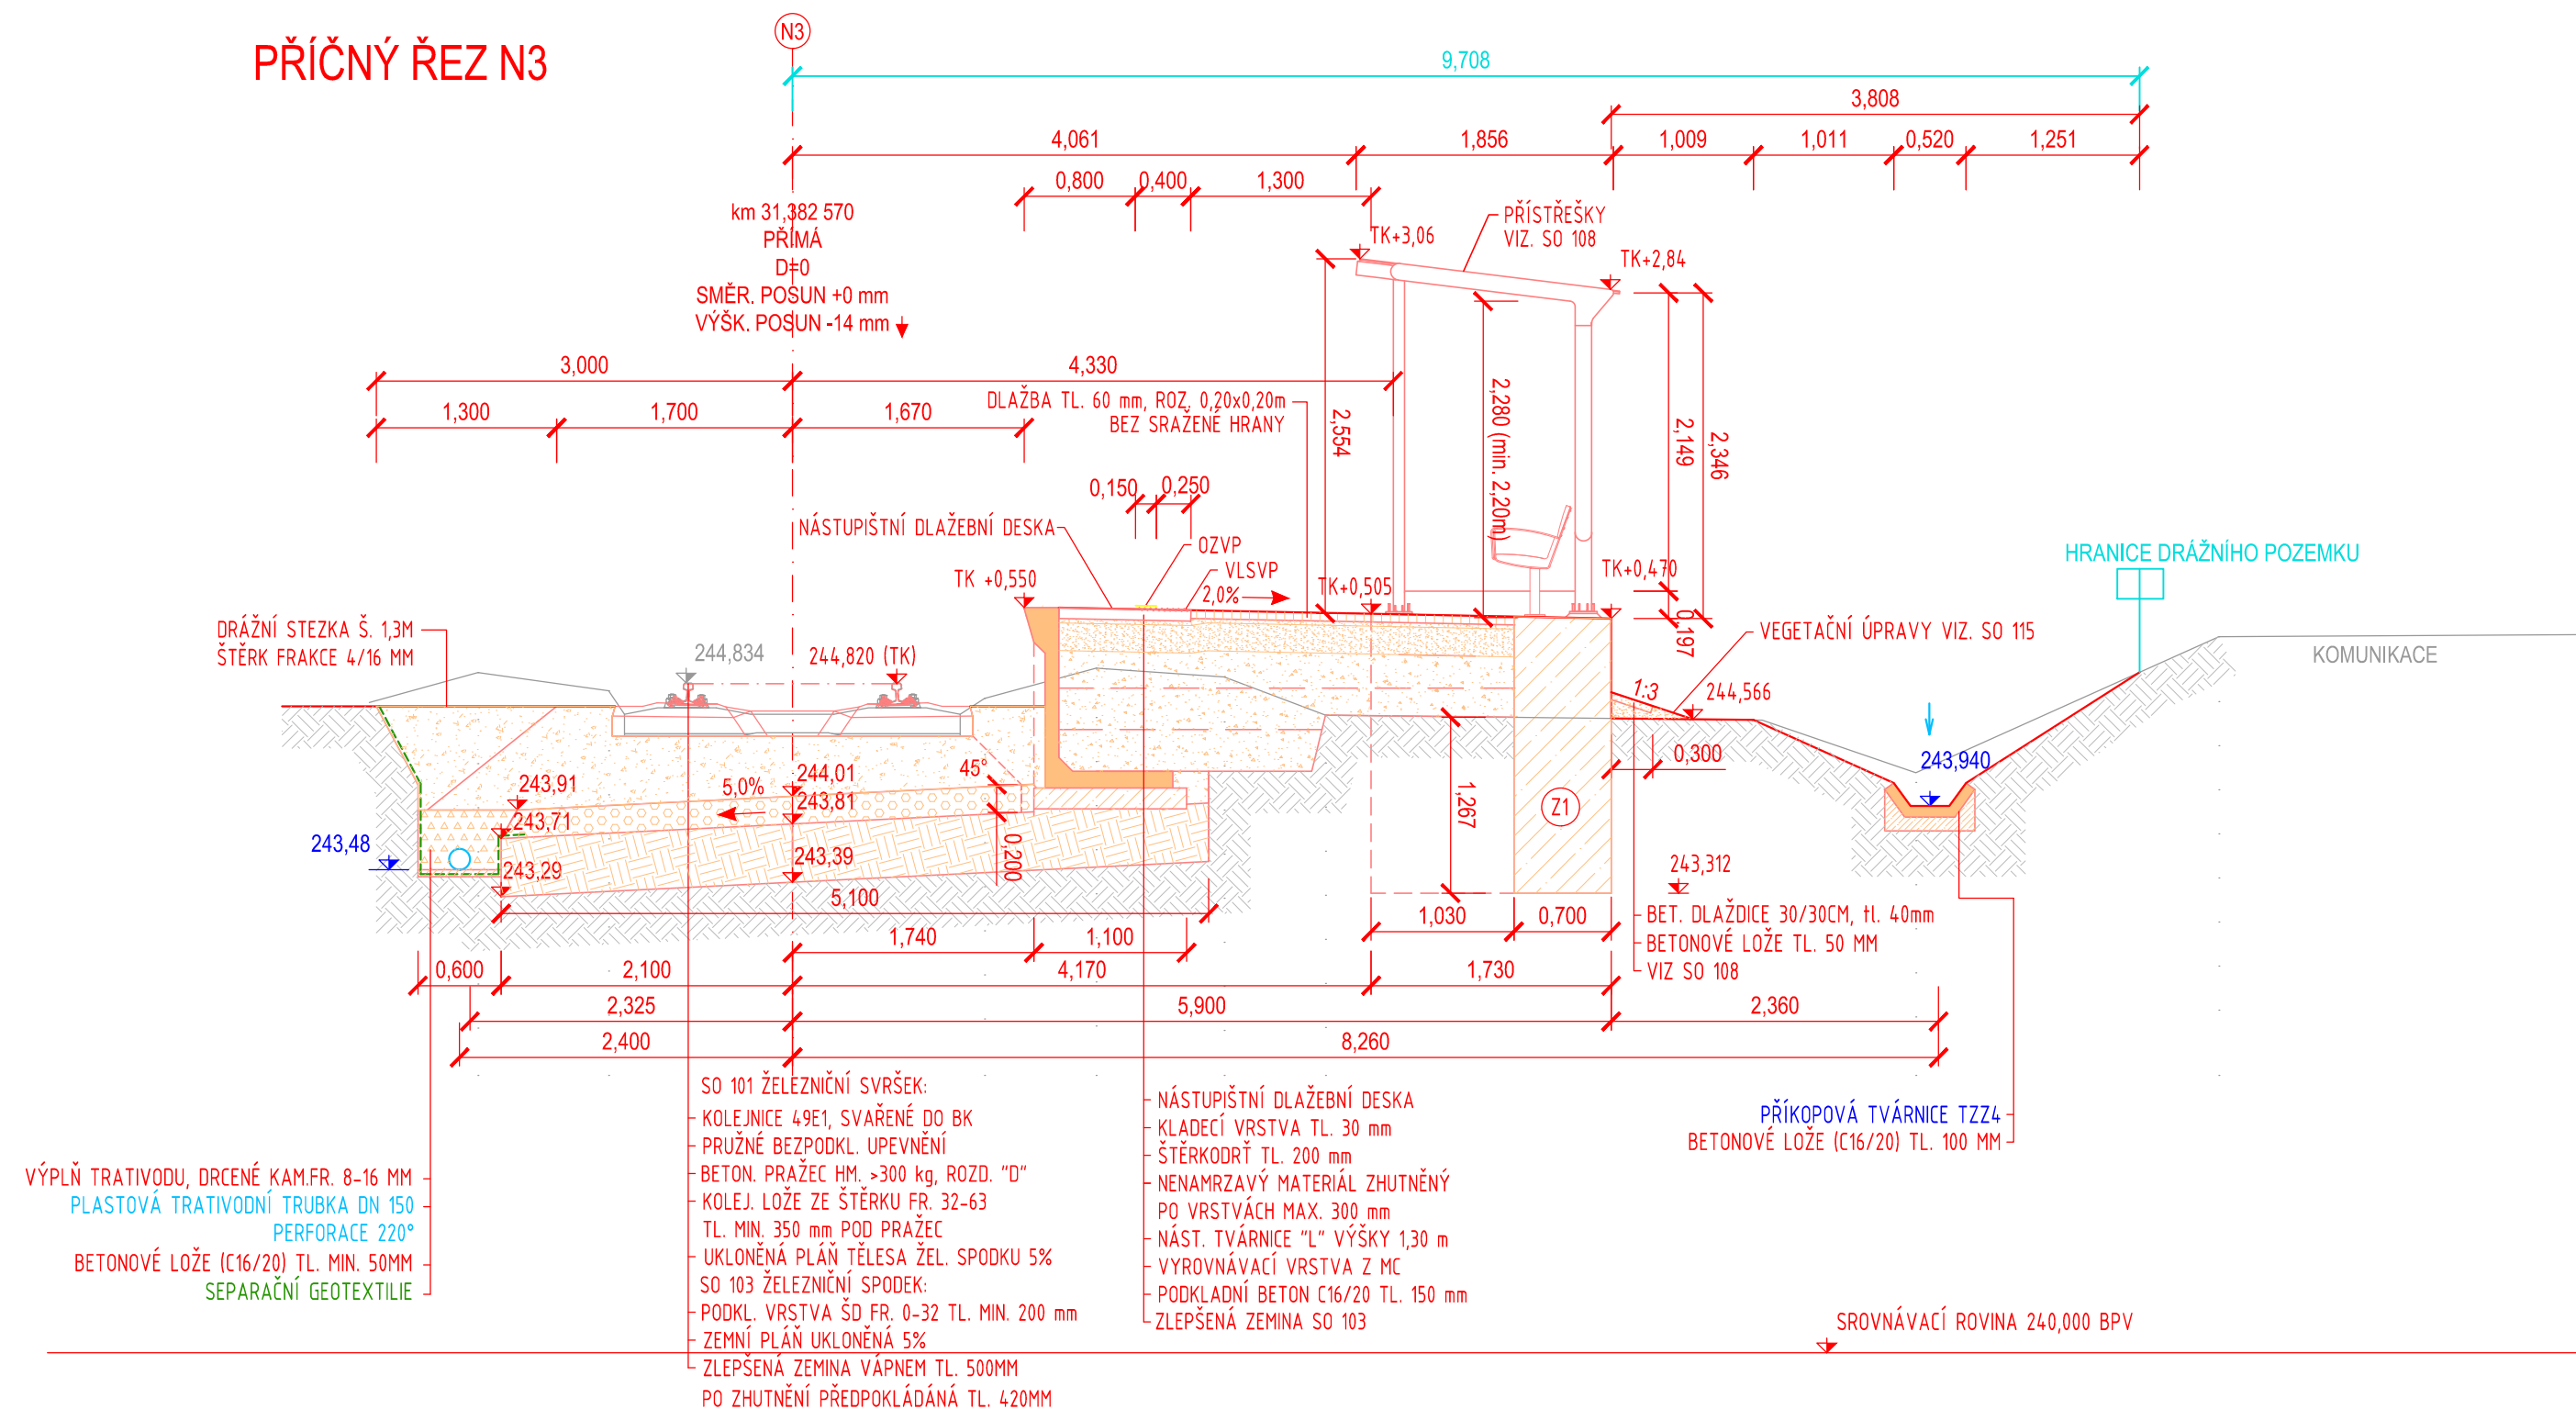

LEGENDA:

- NOVÝ STAV
- STARÝ STAV
- ODVODNĚNÍ
- ZÁBRADLÍ

Souřadnicový systém: S-JTSK

Výškový systém: Bpv

Přehled verzí příloh			
Číslo	Datum	Popis změny	
Zadavatel:		<b>Správa železniční dopravní cesty, státní organizace</b> Dlážděná 1003/7, Praha 1 - Nové Město 110 00 <b>SŽDC s.o., Stavební správa východ</b> Nerudova 1, Olomouc 772 58	
Zhotovitel:		<b>PROJEKT servis spol. s r.o.</b> U Elektry 830/2b, Praha 9 - Hloubětín 198 00 IČ: 49823141 tel.: 281 090 860 www.projekt-servis.cz   firma@projekt-servis.cz	
Hlavní inženýr projektu:		 Jiří Novosad, DiS.	Zástupce hlavního inženýra projektu  Bc. Michal Munzar
Zpracovatel části:		<b>PROJEKT servis spol. s r.o.</b> U Elektry 830/2b, Praha 9 - Hloubětín 198 00 IČ: 49823141 tel.: 281 090 860 www.projekt-servis.cz   firma@projekt-servis.cz	
Vypracoval:	 Ing. Juraj Lednický	Kontroloval:	 Jiří Novosad, DiS.
		Odpovědný projektant:	 Ing. Martin Koudelka
KRAJ: Královéhradecký		OKRES: Jičín	OÚ: Jičíněves
Název akce: <b>Zřízení výhybny Bartoušov</b>			
Část: D - Dokumentace objektů a technických a technologických zařízení  <b>SO 104 NÁSTUPIŠTĚ</b>		Číslo zakázky: <b>ZAK-2019-19</b>	
		Stupeň:	DSP, PDPS
		Datum:	01/2020
		Měřítko:	1:50
Příloha:		Formát:	3 x A4
<b>PŘÍČNÝ ŘEZ N3 KM 31,382 570</b>		Verze:	Část: <b>D.2.1.2</b>
			Č. přílohy: <b>4.3</b>